




LEGENDA TABELLINE FERROVIARIE


QUADRO D'UNIONE

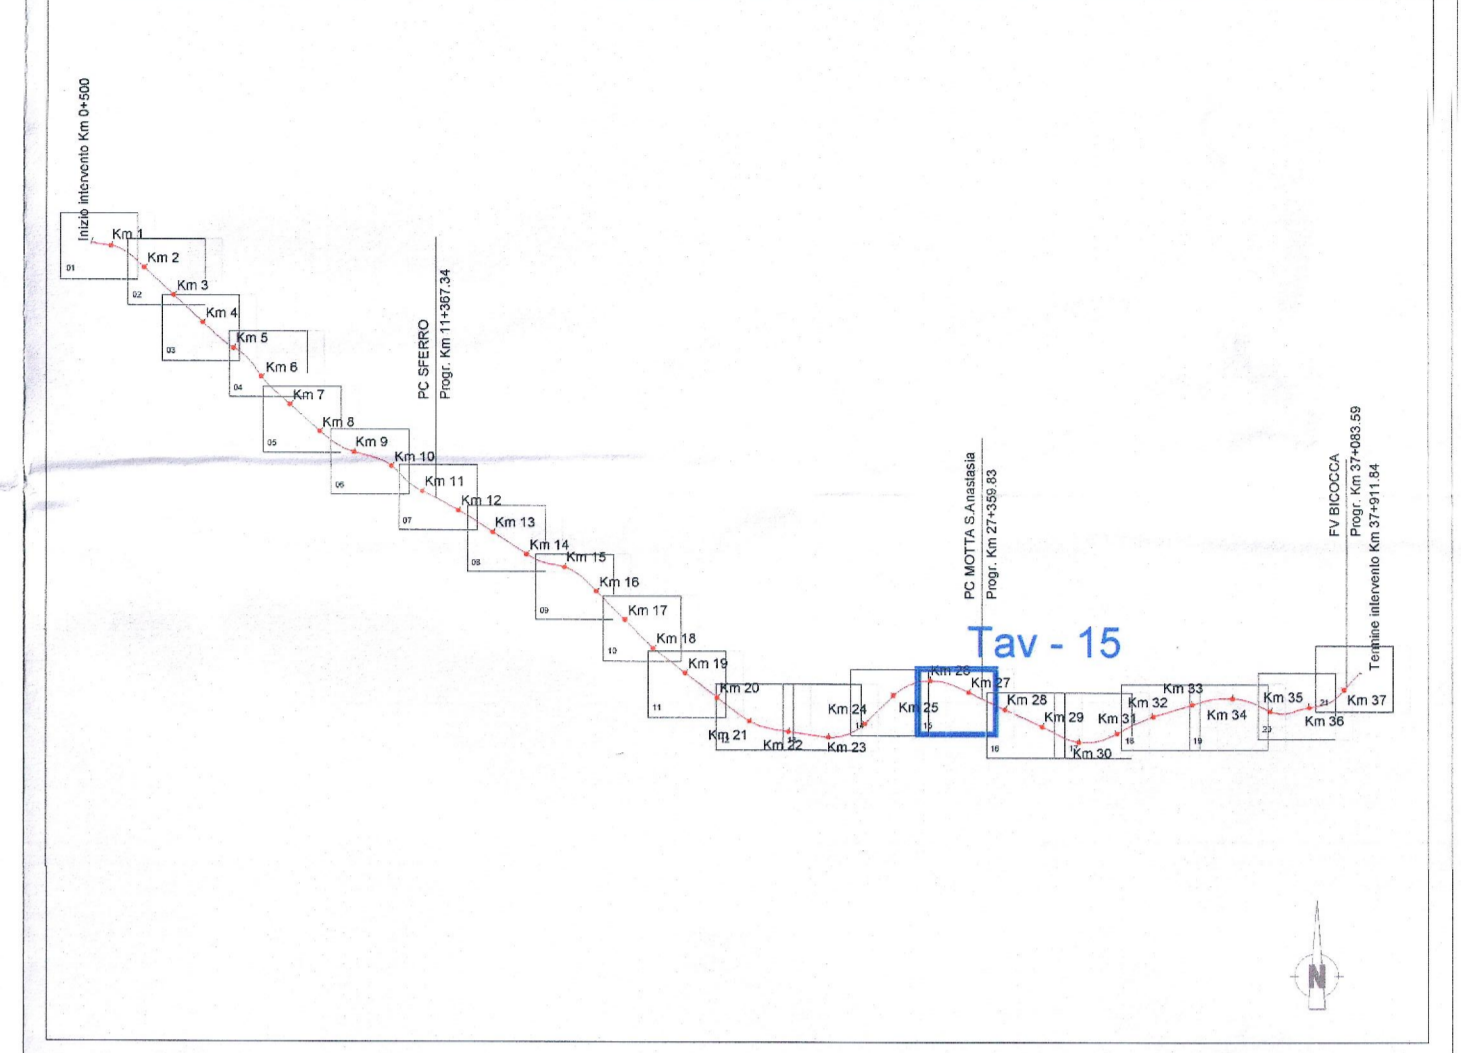

LEGENDA

	NORD
	Binari di corsa interessati dal prog.
	Binari scalo interessati dal prog.
	Binari esistenti non interessati dal prog.
	PROGRESSIVA KM
	LIMITI AMMINISTRATIVI
	DIREZIONE

NOTE

1) -

COMMITENTE:



PROGETTAZIONE:



**DIRETTRICE FERROVIARIA MESSINA-CATANIA-PALERMO  
NUOVO COLLEGAMENTO PALERMO-CATANIA**

**U.O. PRODUZIONE CENTRO NORD**

**PROGETTO DEFINITIVO**

**RADDOPPIO DELLA TRATTA BICOCCA - CATENANUOVA**

**PLANIMETRIA DI STATO ATTUALE**

tov 15 di 21 - Dal Km 222+000 al Km 223+900

SCALA:  
1:2000

COMMESSA	LOTTO	FASE	ENTE	TIPO DOC.	OPERA/DISCIPLINA	PROGR.	REV.
RS0K	10	D	26	P6	IF0002	015	A

Rev.	Descrizione	Redatto	Data	Verificato	Data	Approvato	Data	Autorizzato	Data
A	Emissione Definitiva	[Signature]	04/2018	[Signature]	04/2018	[Signature]	04/2018	[Signature]	04/2018