






LEGGENDA TABELLINE FERROVIARIE

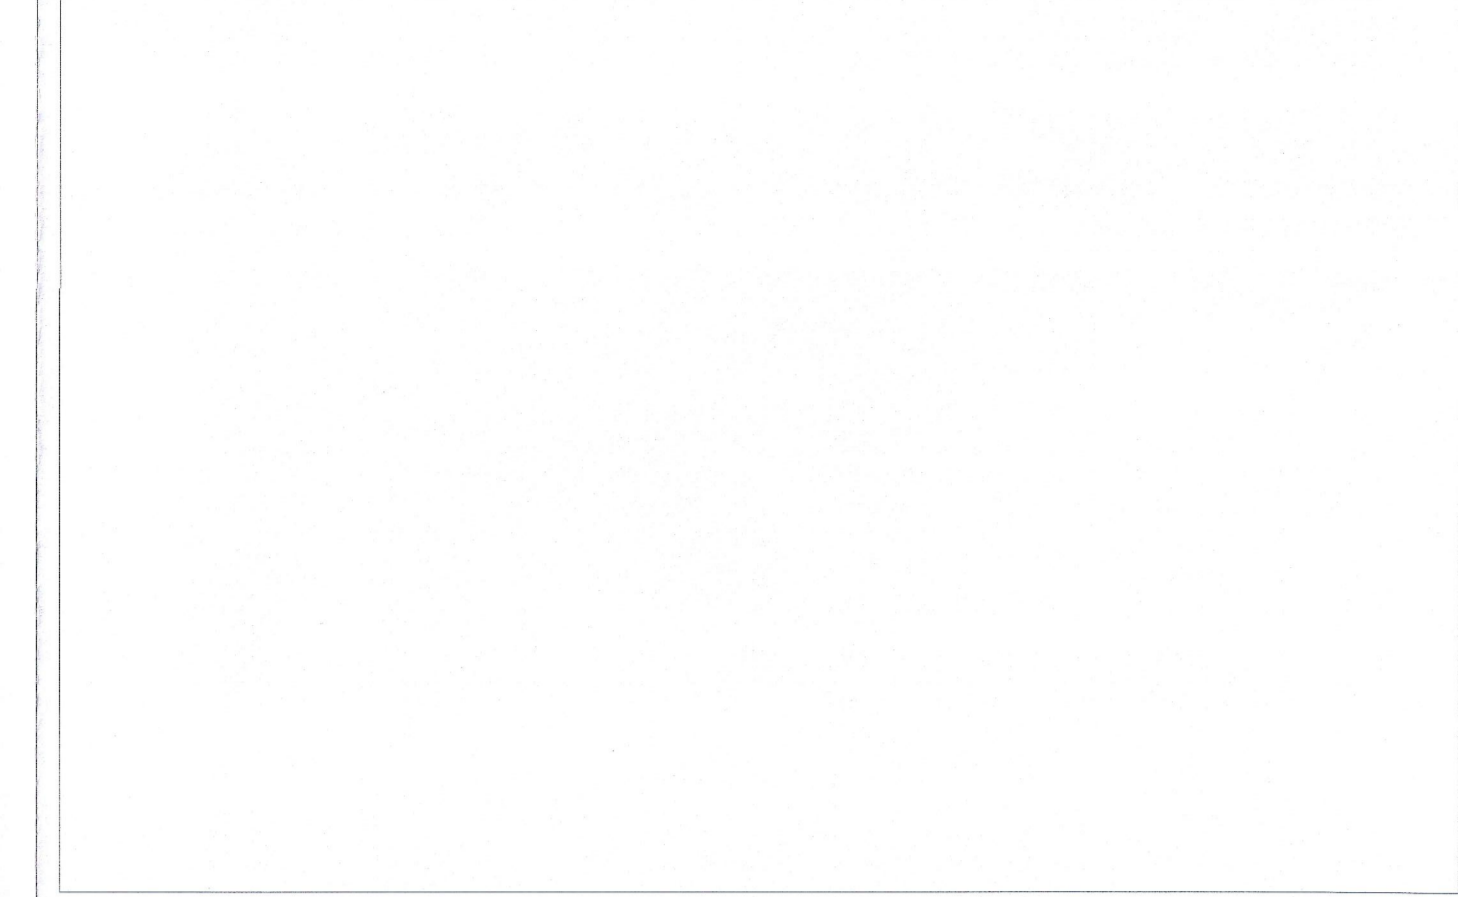

QUADRO D'UNIONE

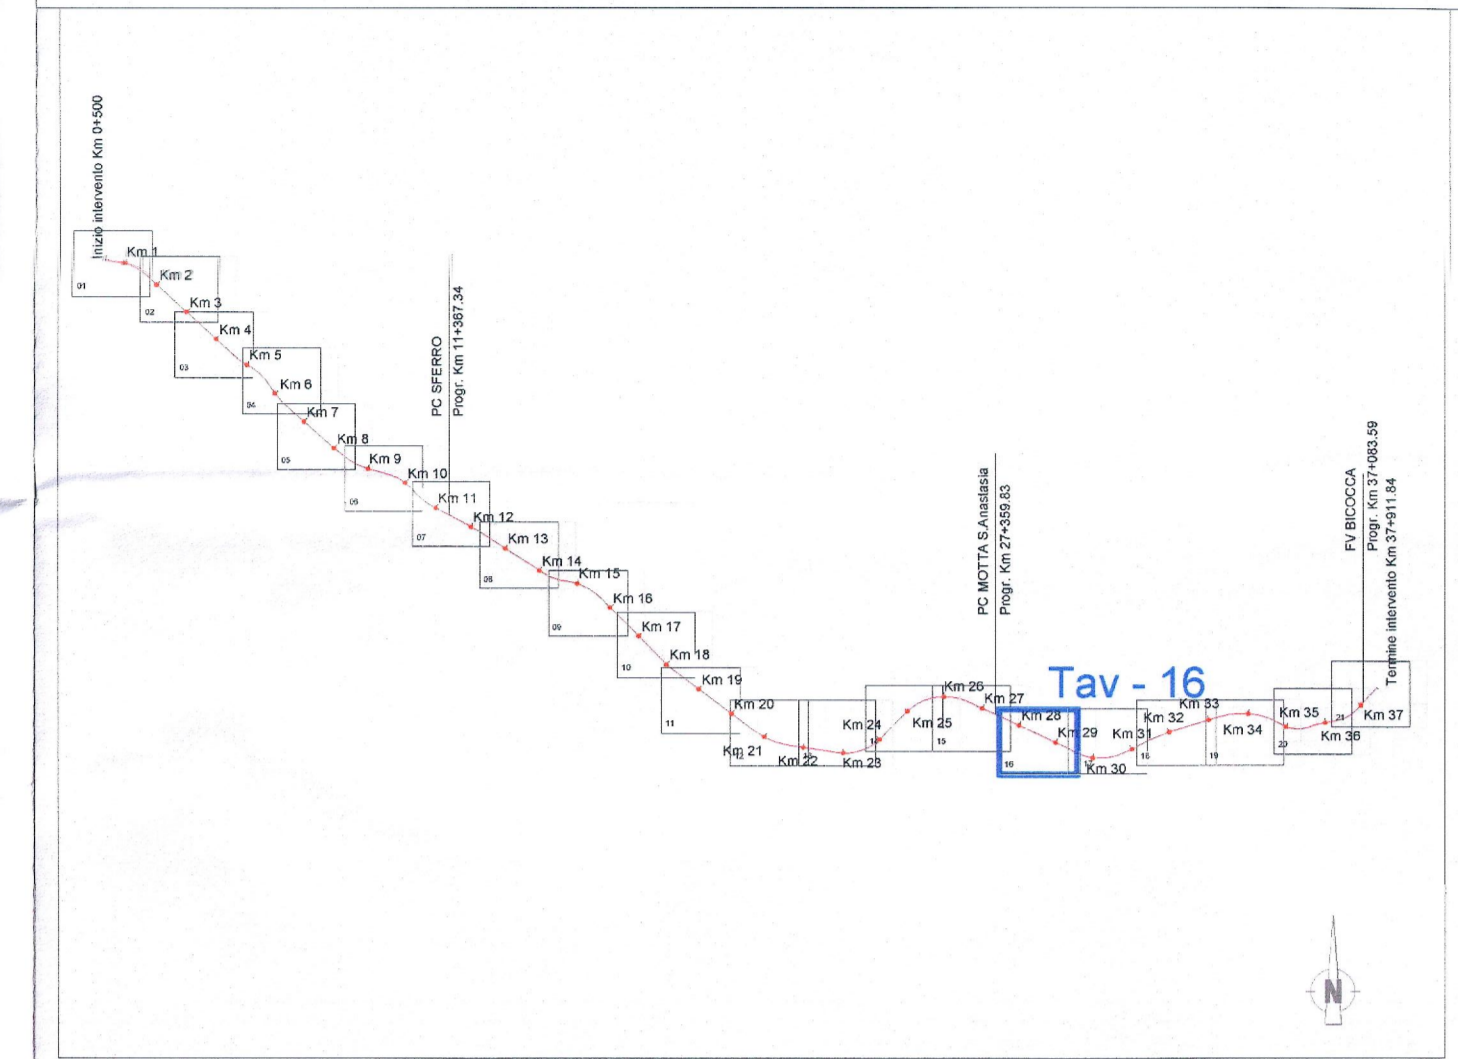

LEGGENDA

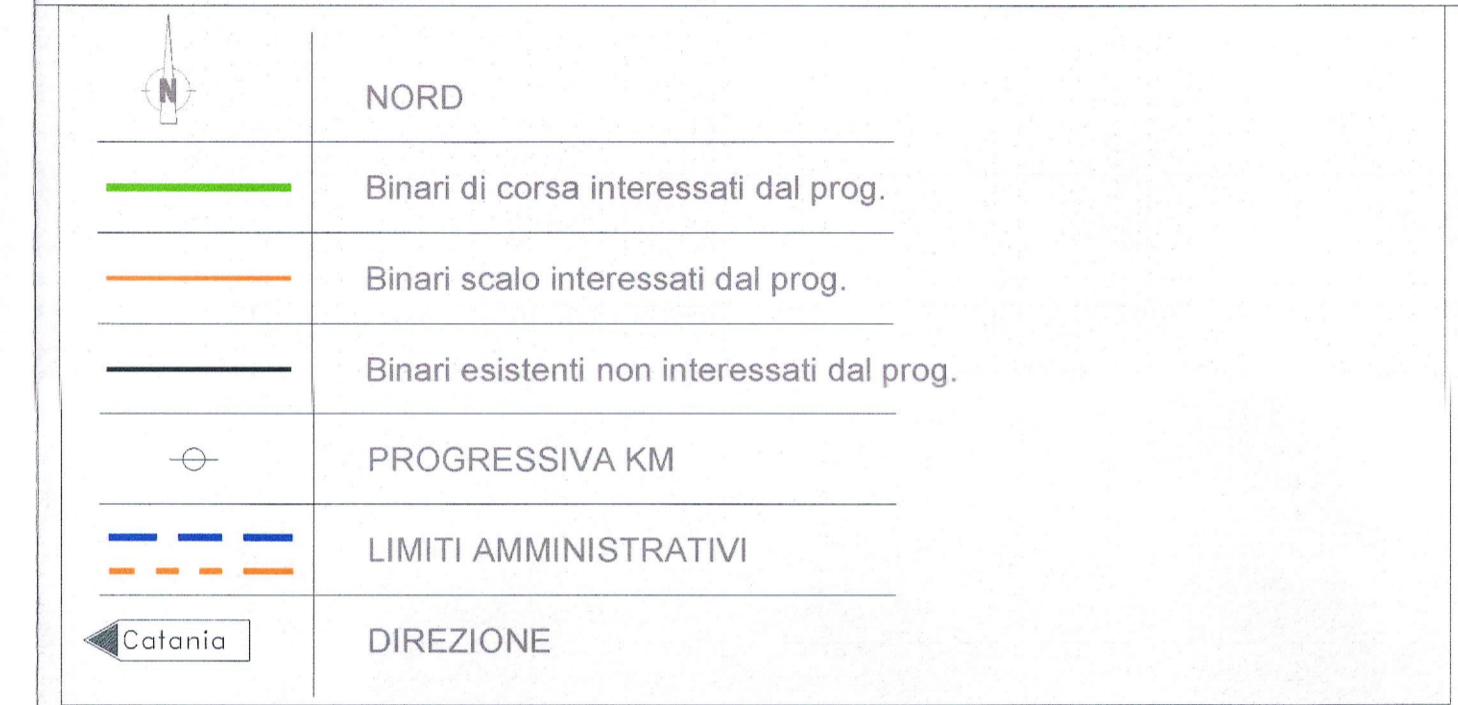

NOTE

1) -

COMMITTENTE:

PROGETTAZIONE:

**DIRETTRICE FERROVIARIA MESSINA-CATANIA-PALERMO
NUOVO COLLEGAMENTO PALERMO-CATANIA**

U.O. PRODUZIONE CENTRO NORD

PROGETTO DEFINITIVO

RADDOPPIO DELLA TRATTA BICOCCA - CATENANUOVA

PLANIMETRIA DI STATO ATTUALE

tav 16 di 21 - Dal Km 223+800 al Km 225+800

COMMESSA	LOTTO	FASE	ENTE	TIPO DOC.	OPERA/DISCIPLINA	PROGR.	REV.
RS0K	10	D	26	P6	IF0002	016	A

Rev.	Descrizione	Redatto	Data	Verificato	Data	Approvato	Data	Autorizzato	Data
A	Emissione Definitiva	M. Trovati	apr 2016	R. Scavone	apr 2016	[Signature]	apr 2016	[Signature]	apr 2016