




LEGGENDA TABELLINE FERROVIARIE

Simbolo	Descrizione
[Linea verde]	Binari di corsa interessati dal prog.
[Linea arancione]	Binari scalo interessati dal prog.
[Linea grigia]	Binari esistenti non interessati dal prog.
[Circolo con punto]	PROGRESSIVA KM
[Linea blu e rossa]	LIMITI AMMINISTRATIVI
[Freccia]	DIREZIONE

QUADRO D'UNIONE

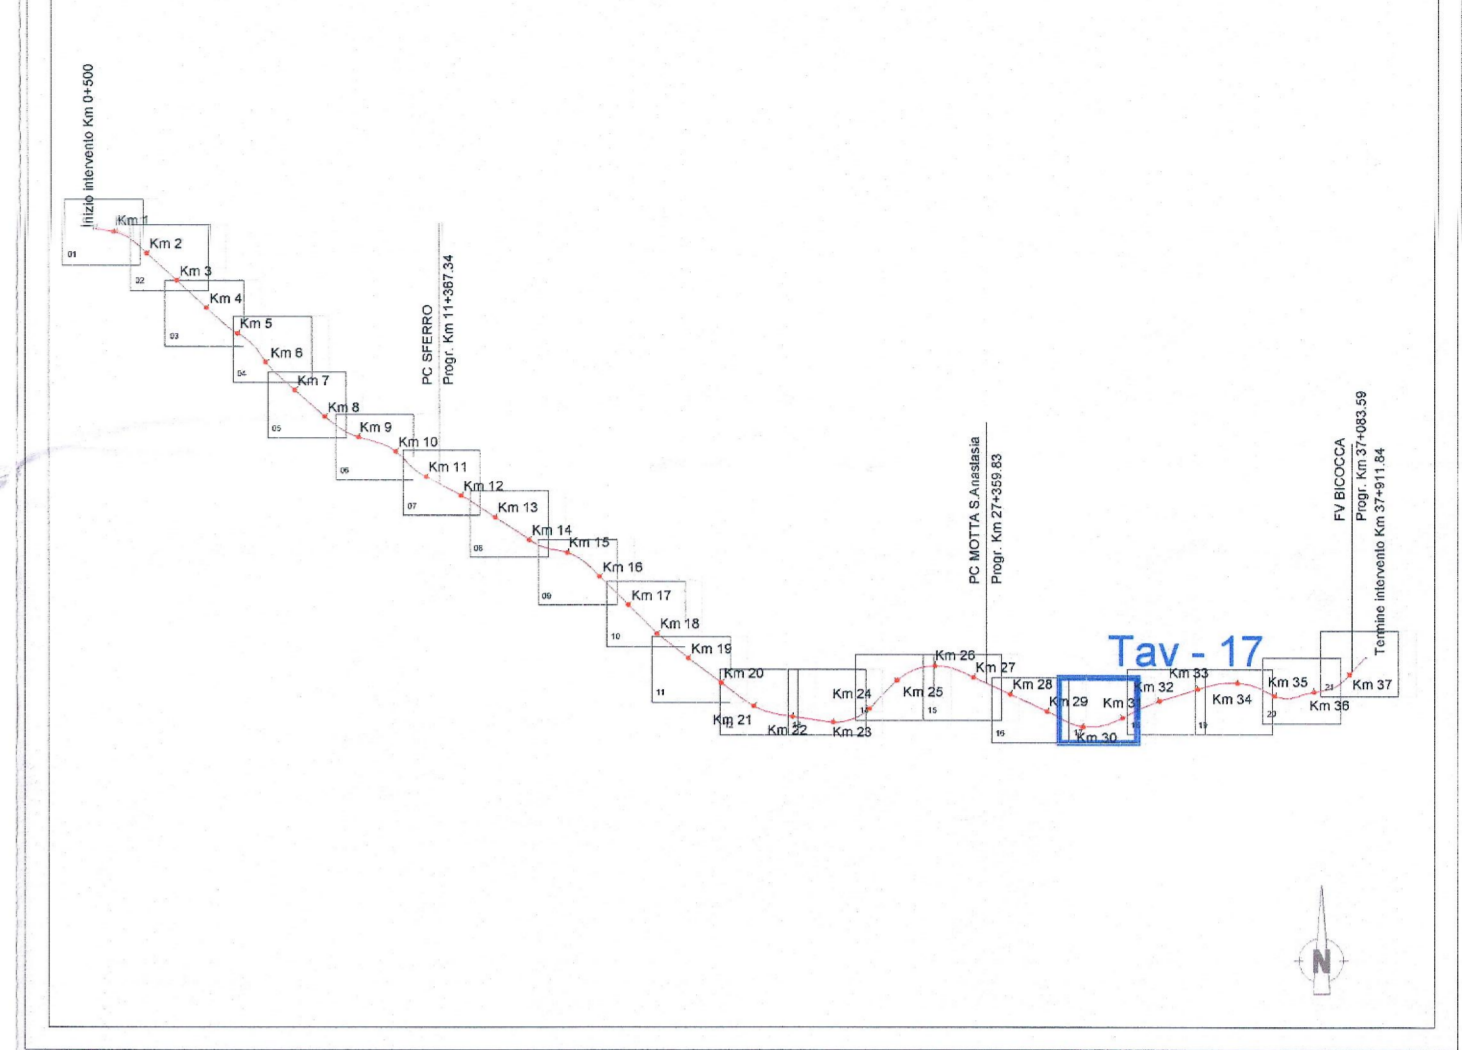

LEGGENDA

[Freccia]	NORD
[Linea verde]	Binari di corsa interessati dal prog.
[Linea arancione]	Binari scalo interessati dal prog.
[Linea grigia]	Binari esistenti non interessati dal prog.
[Circolo con punto]	PROGRESSIVA KM
[Linea blu e rossa]	LIMITI AMMINISTRATIVI
[Freccia]	DIREZIONE

NOTE

1) -

COMMITTENTE:

PROGETTAZIONE:

DIRETTRICE FERROVIARIA MESSINA-CATANIA-PALERMO
NUOVO COLLEGAMENTO PALERMO-CATANIA
U.O. PRODUZIONE CENTRO NORD

PROGETTO DEFINITIVO

RADDOPPIO DELLA TRATTA BICOCCA - CATENANUOVA

PLANIMETRIA DI STATO ATTUALE
 tav 17 di 21 - Dal Km 225+600 al Km 227+600

COMMESSA	LOTTO	FASE	ENTE	TIPO DOC.	OPERA/DISCIPLINA	PROG.	REV.
RS0K	10	D	26	P6	1F0002	017	A

Rev.	Descrizione	Redatto	Data	Verificato	Data	Approvato	Data	Autorizzato	Data
A	Emissione Definitiva	[Firma]	04/2014	[Firma]	04/2014	[Firma]	04/2014	[Firma]	04/2014

Stampato dal Bundex
 File: TAV_15-21_PLAN_ESI 2000.DWG di pl. n. Elab.: 136