


**LEGENDA TABELLINE FERROVIARIE**

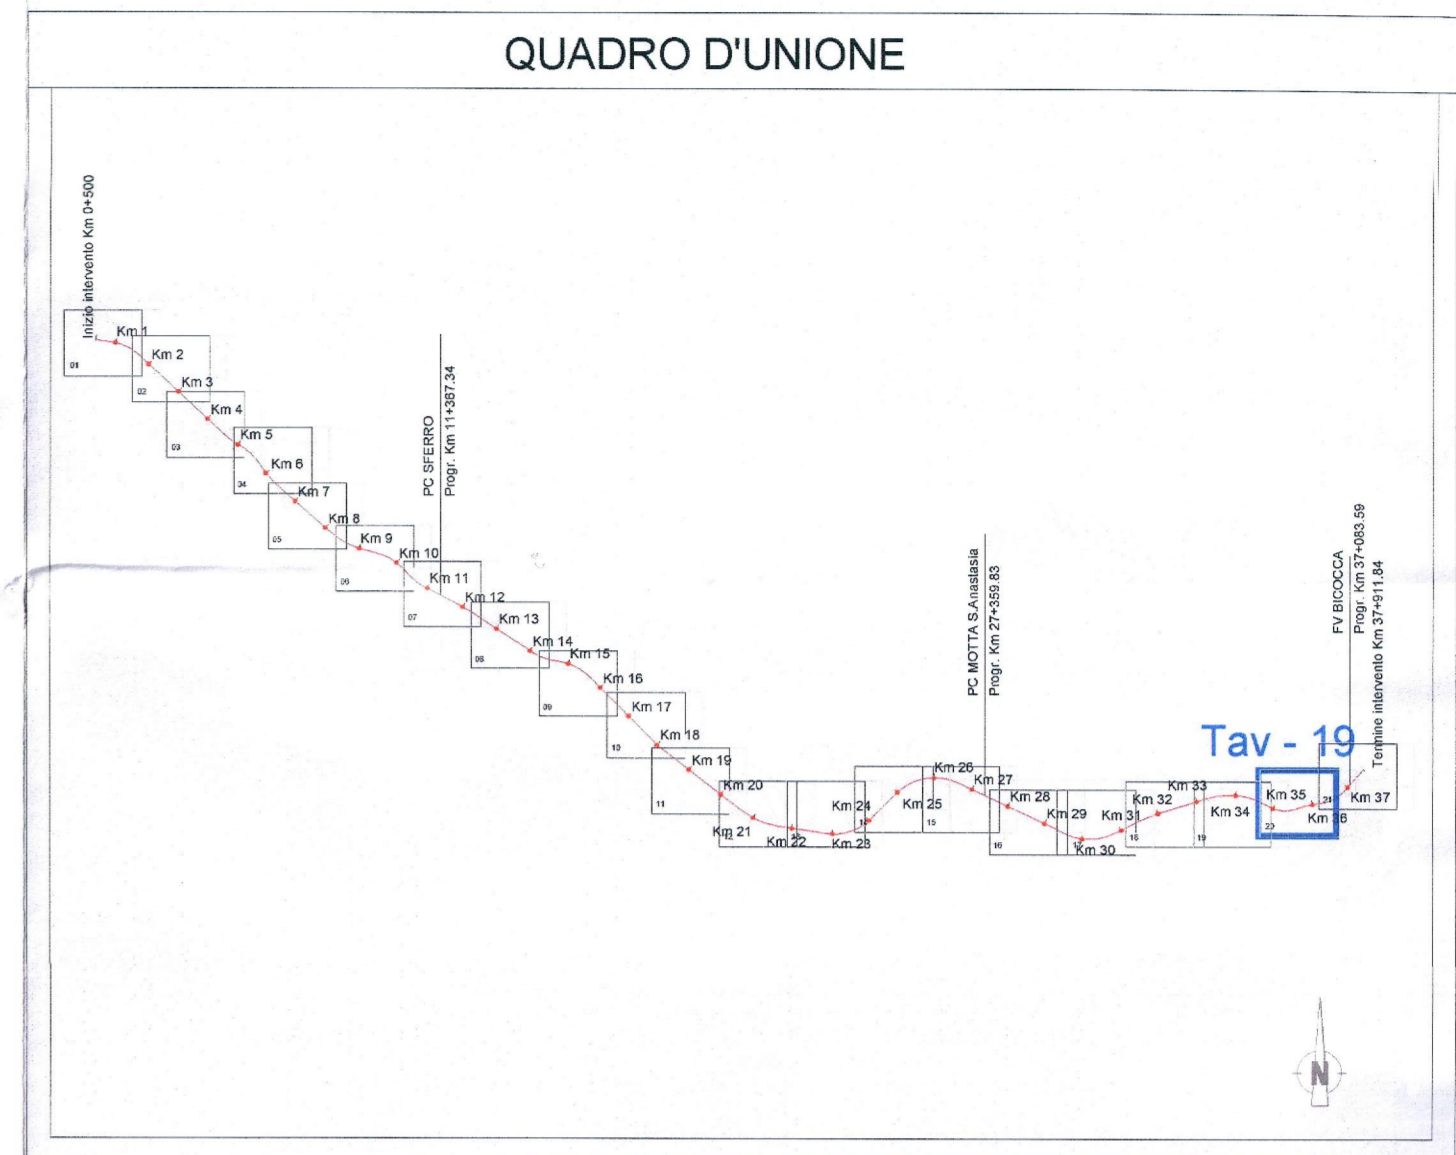

**LEGENDA**

- Binali di corsa interessati dal prog.
- Binali scalo interessati dal prog.
- Binali esistenti non interessati dal prog.
- PROGRESSIVA KM
- LIMITI AMMINISTRATIVI
- DIREZIONE

**NOTE**

1) -

COMMITTENTE:

PROGETTAZIONE:

**DIRETTRICE FERROVIARIA MESSINA-CATANIA-PALERMO  
NUOVO COLLEGAMENTO PALERMO-CATANIA**

**U.O. PRODUZIONE CENTRO NORD**

**PROGETTO DEFINITIVO**

**RADDOPPIO DELLA TRATTA BICOCCA - CATENANUOVA**

**PLANIMETRIA DI STATO ATTUALE**  
tav 19 di 21 - Dal Km 229+200 al Km 231+100

SCALA: 1:2000

COMMESSA	LOTTO	FASE	ENTE	TIPO DOC.	OPERA/DISCIPLINA	PROG.	REV.
RS0K	10	D	26	P6	IF0002	019	A

Revis.	Descrizione	Redatto	Data	Verificato	Data	Approvato	Data	Autorizzato	Data
A	Emissione Definitiva	M. Tassinari	04/2010	Chiantera	04/2010	Chiantera	04/2010	Chiantera	04/2010