


LEGGENDA TABELLINE FERROVIARIE

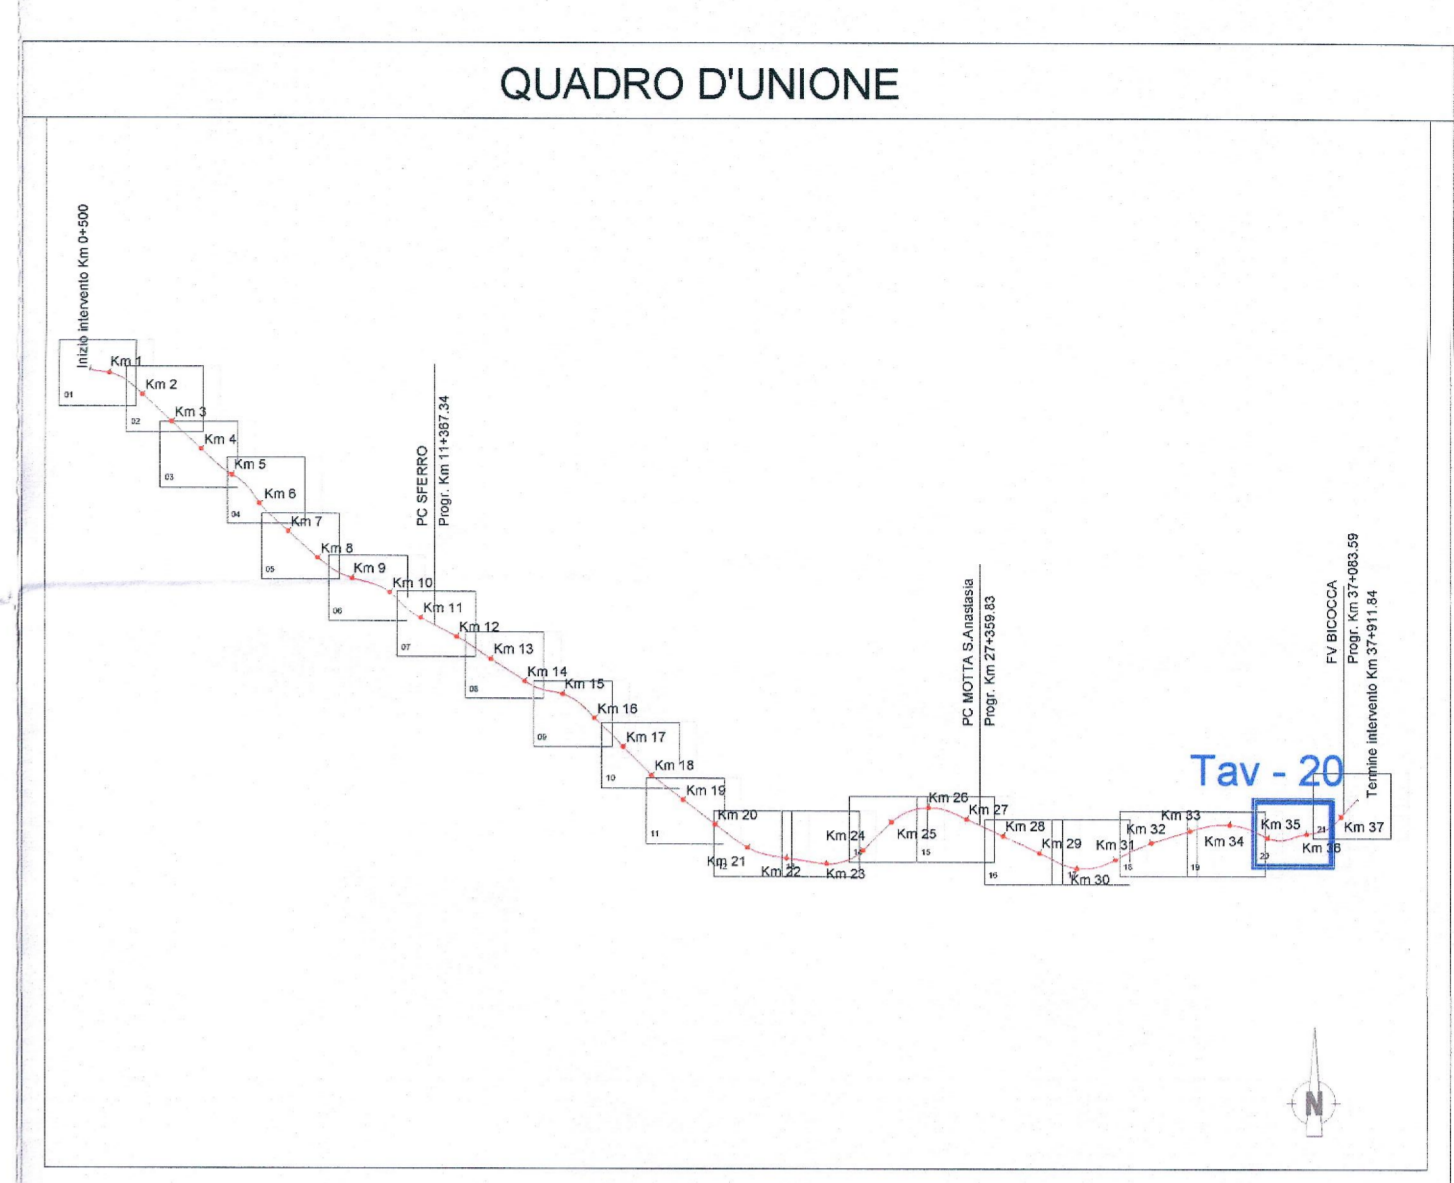

LEGGENDA

- Binali di corsa interessati dal prog.
- Binali scalo interessati dal prog.
- Binali esistenti non interessati dal prog.
- PROGRESSIVA KM
- LIMITI AMMINISTRATIVI
- DIREZIONE

NORD

NOTE

1) -

COMMITTENTE:

RETE FERROVIARIA ITALIANA
GRUPPO FERROVIE DELLO STATO ITALIANE

PROGETTAZIONE:

ITALFERR
GRUPPO FERROVIE DELLO STATO ITALIANE

**DIRETTRICE FERROVIARIA MESSINA-CATANIA-PALERMO
NUOVO COLLEGAMENTO PALERMO-CATANIA**

U.O. PRODUZIONE CENTRO NORD

PROGETTO DEFINITIVO

RADDOPPIO DELLA TRATTA BICOCCA - CATENANUOVA

PLANIMETRIA DI STATO ATTUALE
tav 20 di 21 - Dal Km 230+900 al Km 232+800

COMMESSA	LOTTO	FASE	ENTE	TIPO DOC.	OPERA/DISCIPLINA	PROGR.	REV.
RSOK	10	D	2,6	P6	IF0,002	0,20	A

Rev.	Descrizione	Redatto	Data	Verificato	Data	Approvato	Data	Autorizzato	Data
A	Emissione Definitiva	M. Tassi	apr 2018	C. G. G.	apr 2018	[Signature]	apr 2018	[Signature]	apr 2018