

FERROVIA_Asse_pari_revB-ese		PIANO V_Asse_pari_revB-ese.5	
X	248307.270	Asin	147.82613
Y	415807.770	Asin	148.815018
R(m)	-7000.000	r	0.000000
Sv(m)	78.213	V(m/h)	160
Alfa	0.875485	L(m)	35.000
Alfa_tot	0.893785	m(m)	0.007
Tarco	37.137	H(m)	30.0


FERROVIA_Asse_pari_revB-ese		PIANO V_Asse_pari_revB-ese.6	
X	249400.800	Asin	148.815018
Y	415817.281	Asin	148.804214
R(m)	7004.000	r	0.000000
Sv(m)	193.348	V(m/h)	160
Alfa	1.071087	L(m)	35.000
Alfa_tot	1.089195	m(m)	0.007
Tarco	91.529	H(m)	30.0

FERROVIA_Asse_pari_revB-ese		PIANO V_Asse_pari_revB-ese.7	
X	2494700.803	Asin	148.804214
Y	415900.334	Asin	147.803305
R(m)	-7000.000	r	0.000000
Sv(m)	78.056	V(m/h)	160
Alfa	0.882969	L(m)	35.000
Alfa_tot	1.006999	m(m)	0.007
Tarco	37.528	H(m)	30.0

V_ALT_Asse_pari_revB-ese.2	
PR	2125.000
QV	128.400
Pc	-0.01200
DP	-0.01164
R	0.00000
T	0.00000
F	0.001
Pc_J	2114.093
Pc_I	2136.987


V_ALT_Asse_pari_revB-ese.3	
PR	2403.000
QV	120.200
Pc	-0.01164
DP	-0.00996
R	0.00000
T	0.00000
F	0.015
Pc_J	2378.918
Pc_I	2420.022

V_ALT_Asse_pari_revB-ese.4	
PR	2800.000
QV	116.350
Pc	-0.00996
DP	-0.00786
R	0.00000
T	0.00000
F	14.963
Pc_J	2833.037
Pc_I	2864.983

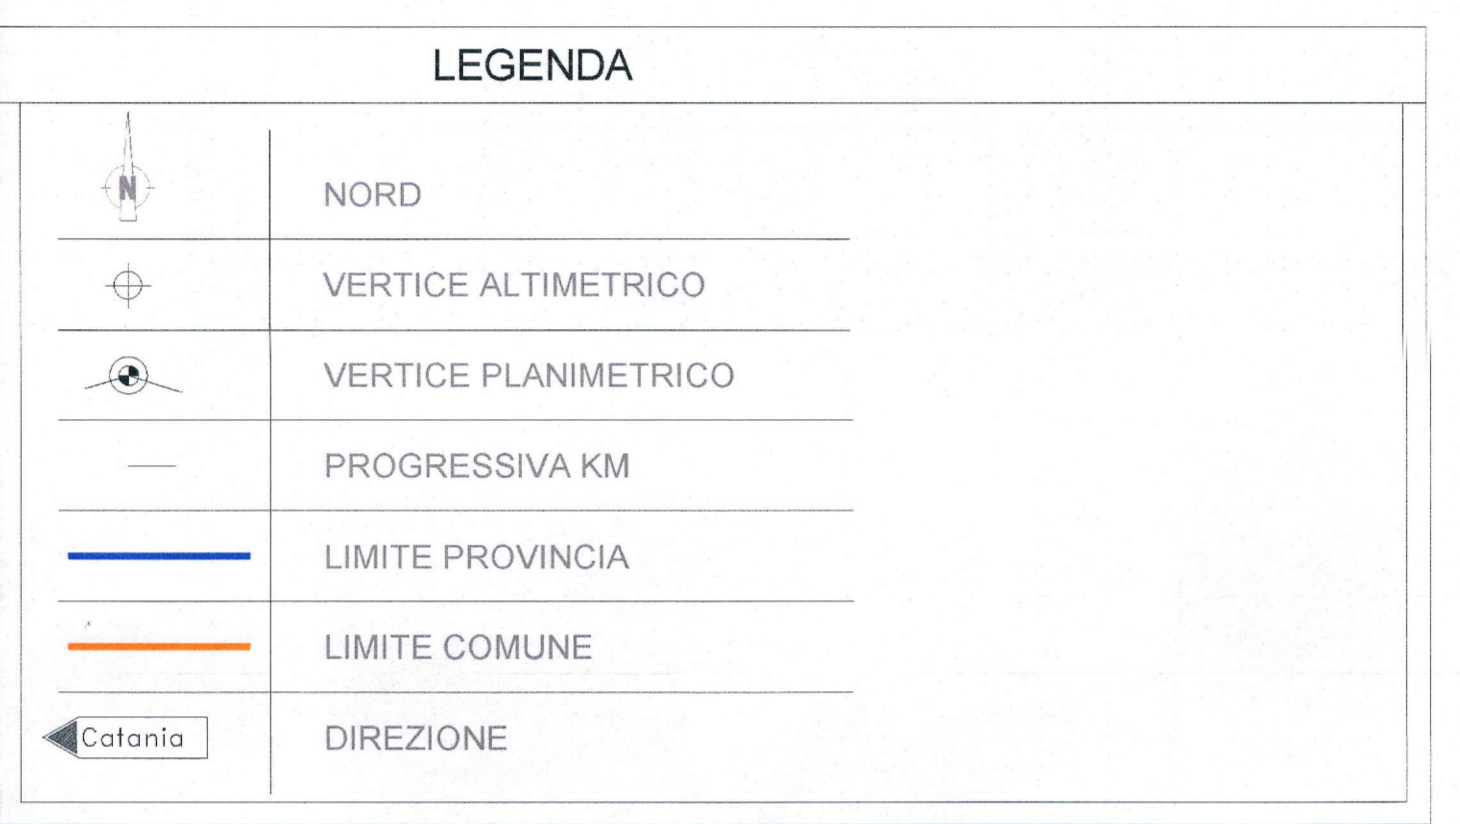

**NOTE**

1) -

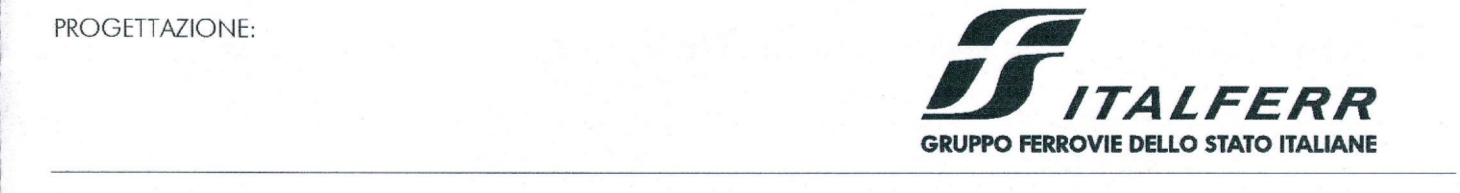

**DIRETTRICE FERROVIARIA MESSINA-CATANIA-PALERMO  
NUOVO COLLEGAMENTO PALERMO-CATANIA  
U.O. PRODUZIONE CENTRO NORD**

**PROGETTO DEFINITIVO  
RADDOPPIO DELLA TRATTA BICOCCA - CATENANUOVA**

**PLANIMETRIA DI PROGETTO**  
tav 2 di 21 - Dal Km 1+550 al Km 3+250

SCALA: 1:2000

COMMESSA	LOTTO	FASE	ENTE	TIPO DOC.	OPERA/DISCIPLINA	PROGR.	REV.
RSOK	10	D	26	P6	IF0001	002	A

Revis.	Descrizione	Redatto	Data	Verificato	Data	Approvato	Data	Autorizzato	Data
A	Emissione definitiva		Aprile 2016		Aprile 2016		Aprile 2016		