

FERROVIA\_Asse\_pari\_revB-ese  
PIANO V Asse\_pari\_revB-ese.13

X	248921.002
Y	4151961.141
Alt	148.300011
AltA	29.450038
AltB	117.416272
T1(m)	713.008
T2	608.707
Sv(m)	1202.298

FERROVIA\_Asse\_pari\_revB-ese  
PIANO V Asse\_pari\_revB-ese.13a

AltA	7.130982
R(m)	-4200.000
T(vert)	241.295
Sv(m)	481.984
V(m)	160
RP1(m)	52.000
RP2(m)	0.000
H(m)	45.0
RP1(m)	81.000
RP2(m)	0.007
H(m)	115.0
RP1(m)	133.000
RP2(m)	0.434

FERROVIA\_Asse\_pari\_revB-ese  
PIANO V Asse\_pari\_revB-ese.13b

AltA	17.012688
R(m)	-1700.000
T(vert)	228.513
Sv(m)	454.300
V(m)	160
RP1(m)	81.000
RP2(m)	0.007
H(m)	115.0
RP1(m)	133.000
RP2(m)	0.434

Centuripe (EN)  
FERROVIA\_Asse\_pari\_revB-ese  
PIANO V Asse\_pari\_revB-ese.14

X	280027.477	AltA	117.416272
Y	4101600.587	AltB	153.210168
R(m)	1274.000	r	0.000000
Sv(m)	542.386	V(m)	160
AltA	37.557014	L(m)	174.000
AltA tot	35.788911	r(m)	0.990
T(m)	279.354	r(mm)	150.0

V.ALT Asse\_pari\_revB-ese.18




PR	1500.000
QV	75.850
PV	-0.00915
Pu	-0.00074
DP	0.00341
S	-20000.000
T	34.135
F	0.029
Pv_I	8565.987
Pv_F	8524.134

V.ALT Asse\_pari\_revB-ese.19

PR	9750.000
QV	75.850
PV	-0.00915
Pu	-0.00074
DP	0.00341
S	-20000.000
T	58.811
F	0.116
Pv_I	8091.190
Pv_F	8338.811

V.ALT Asse\_pari\_revB-ese.20

PR	9750.000
QV	75.850
PV	-0.00915
Pu	-0.00074
DP	0.00341
S	-20000.000
T	11.468
F	-0.003
Pv_I	9738.542
Pv_F	9781.458

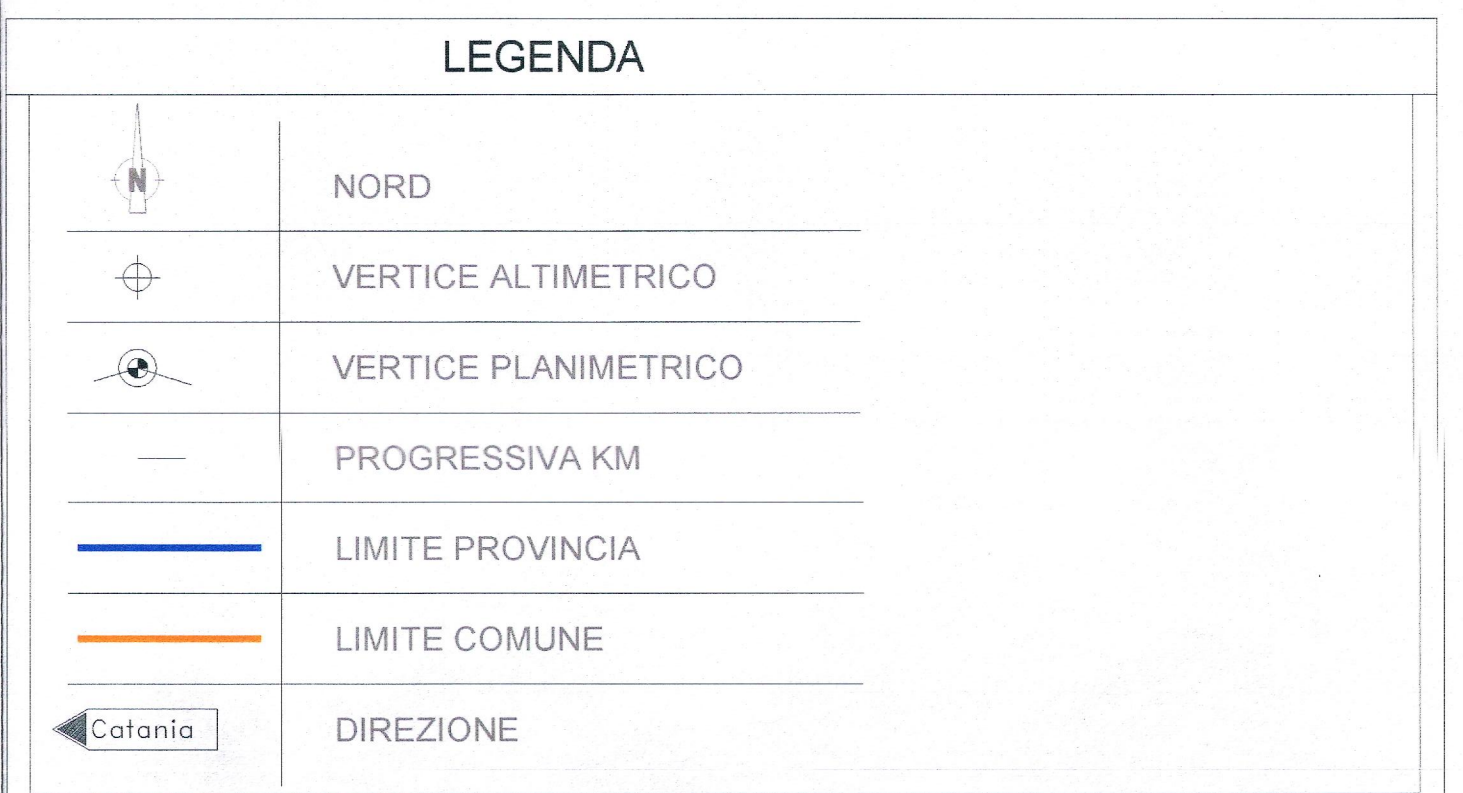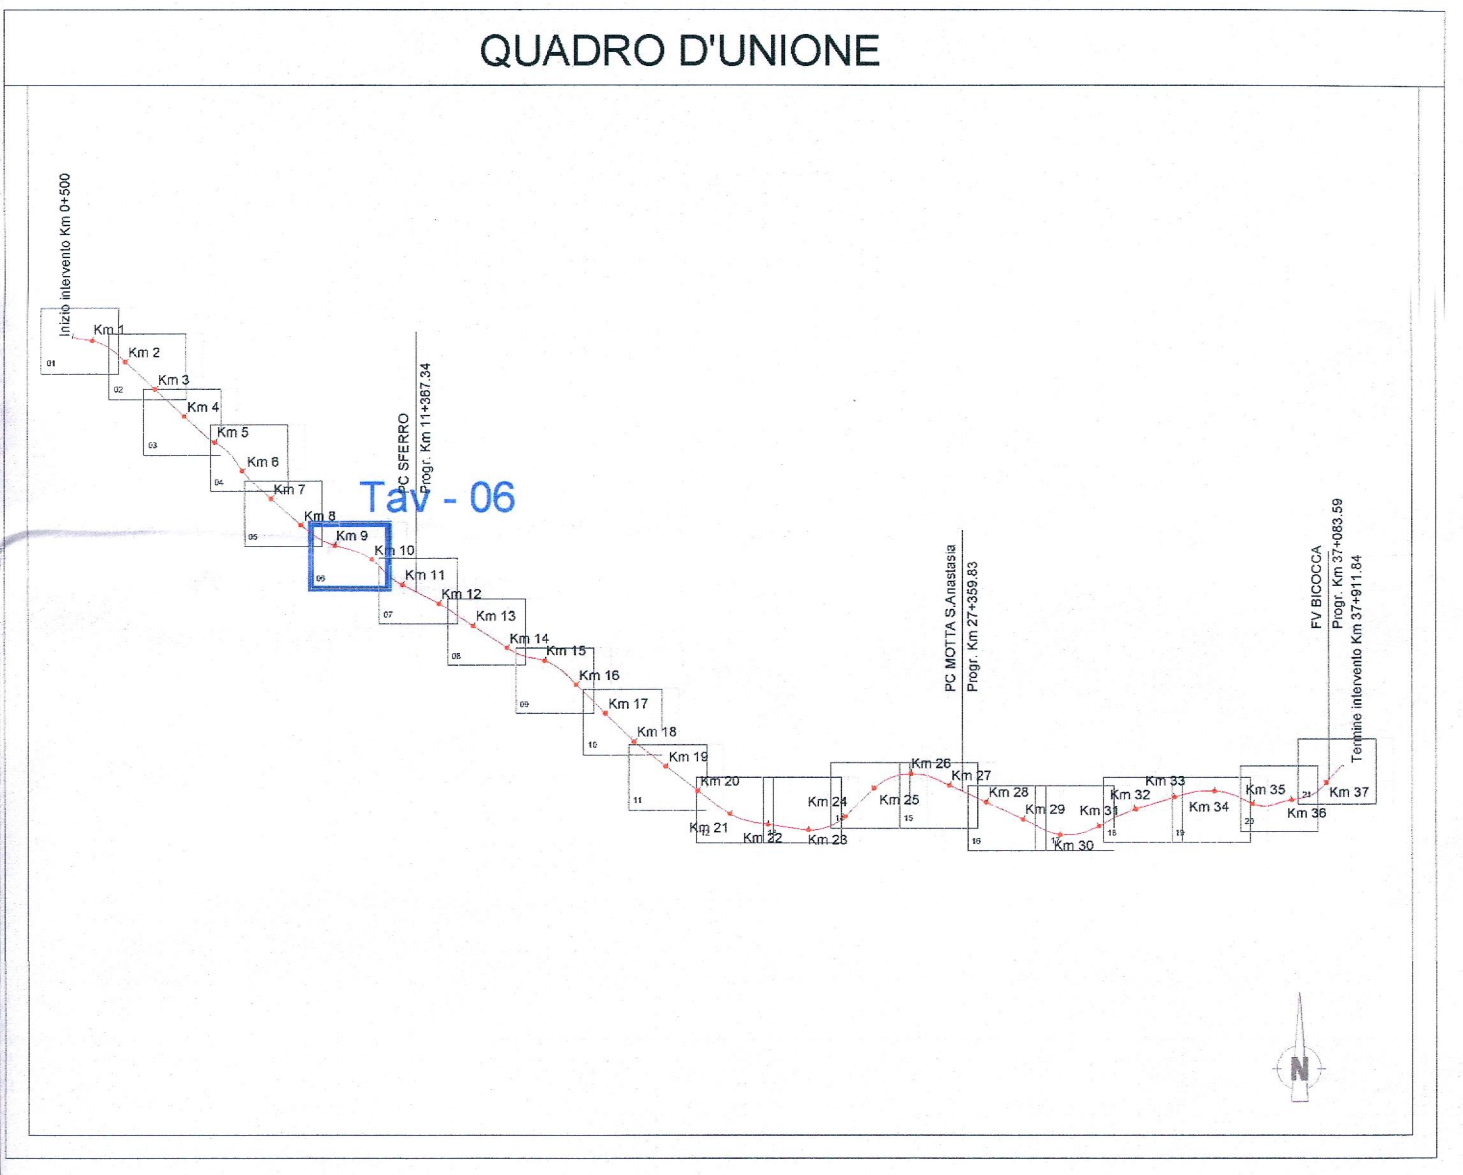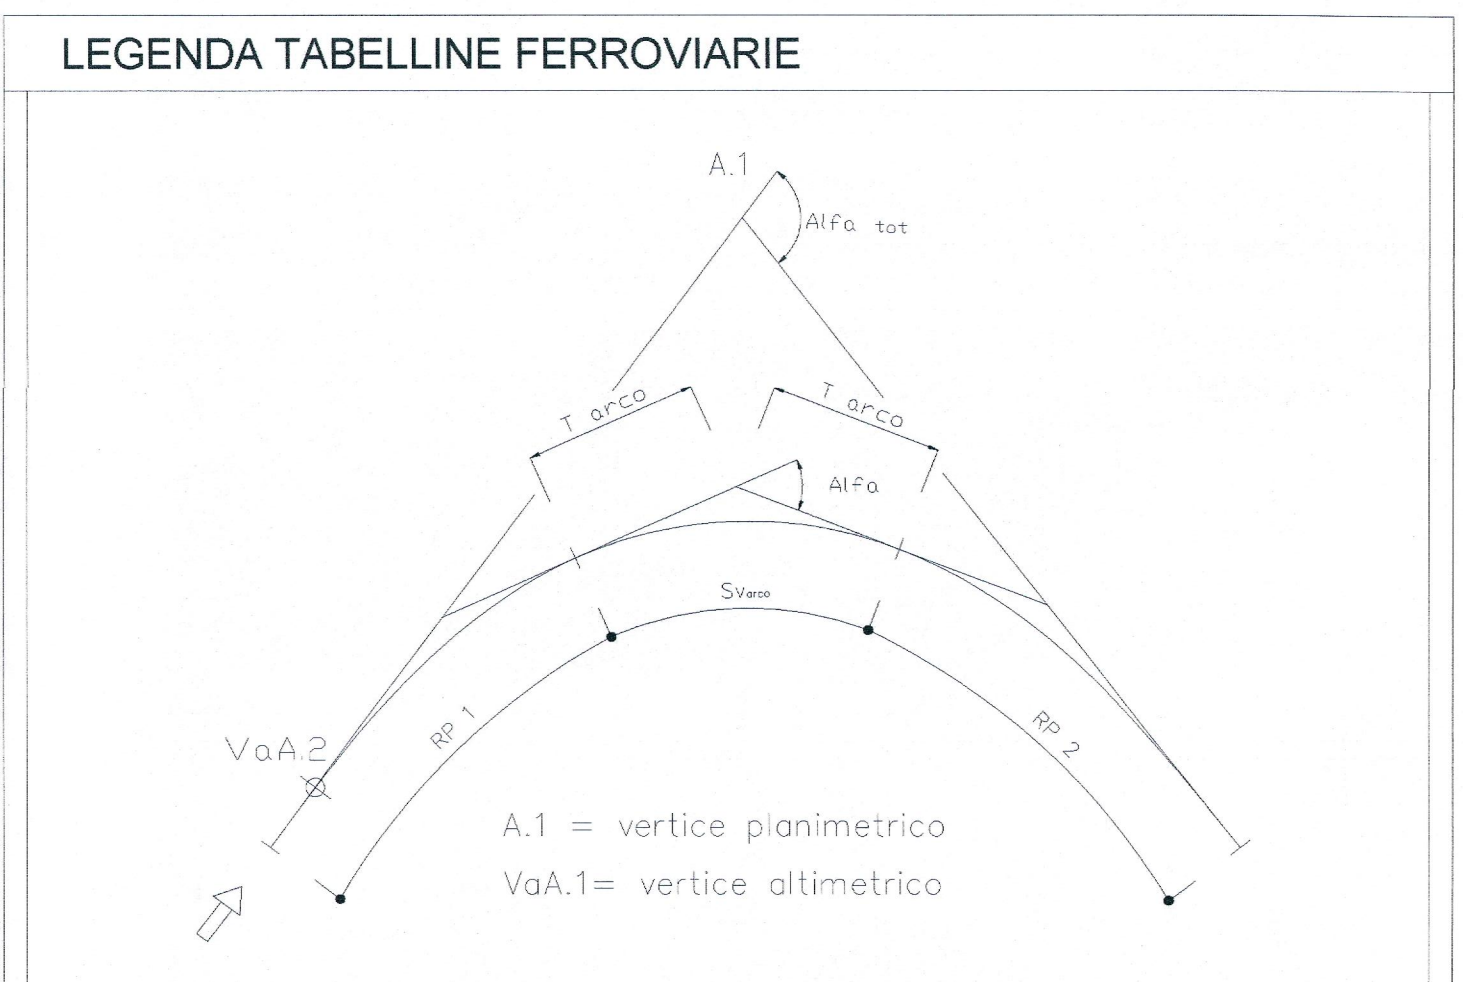

NOTE

1) -

COMMITTENTE:

**RFI**  
RETE FERROVIARIA ITALIANA  
GRUPPO FERROVIE DELLO STATO ITALIANE

PROGETTAZIONE:

**ITALFERR**  
GRUPPO FERROVIE DELLO STATO ITALIANE

**DIRETTRICE FERROVIARIA MESSINA-CATANIA-PALERMO**  
**NUOVO COLLEGAMENTO PALERMO-CATANIA**  
**U.O. PRODUZIONE CENTRO NORD**

**PROGETTO DEFINITIVO**

**RADDOPPIO DELLA TRATTA BICOCCA - CATENANUOVA**

**PLANIMETRIA DI PROGETTO**  
tav 6 di 21 - Dal Km 8+450 al Km 10+500

SCALA:  
1:2000

COMMESSA	LOTTO	FASE	ENTE	TIPO DOC.	OPERA/DISCIPLINA	PROGR.	REV.
R50K	10	D	26	P6	IF0001	006	A

Rev.	Descrizione	Redatto	Data	Verificato	Data	Approvato	Data	Autore/Verificatore
A	Emissione definitiva	[Signature]	Aprile 2015	[Signature]	Aprile 2015	[Signature]	Aprile 2015	[Signature]