




LEGGENDA TABELLINE FERROVIARIE

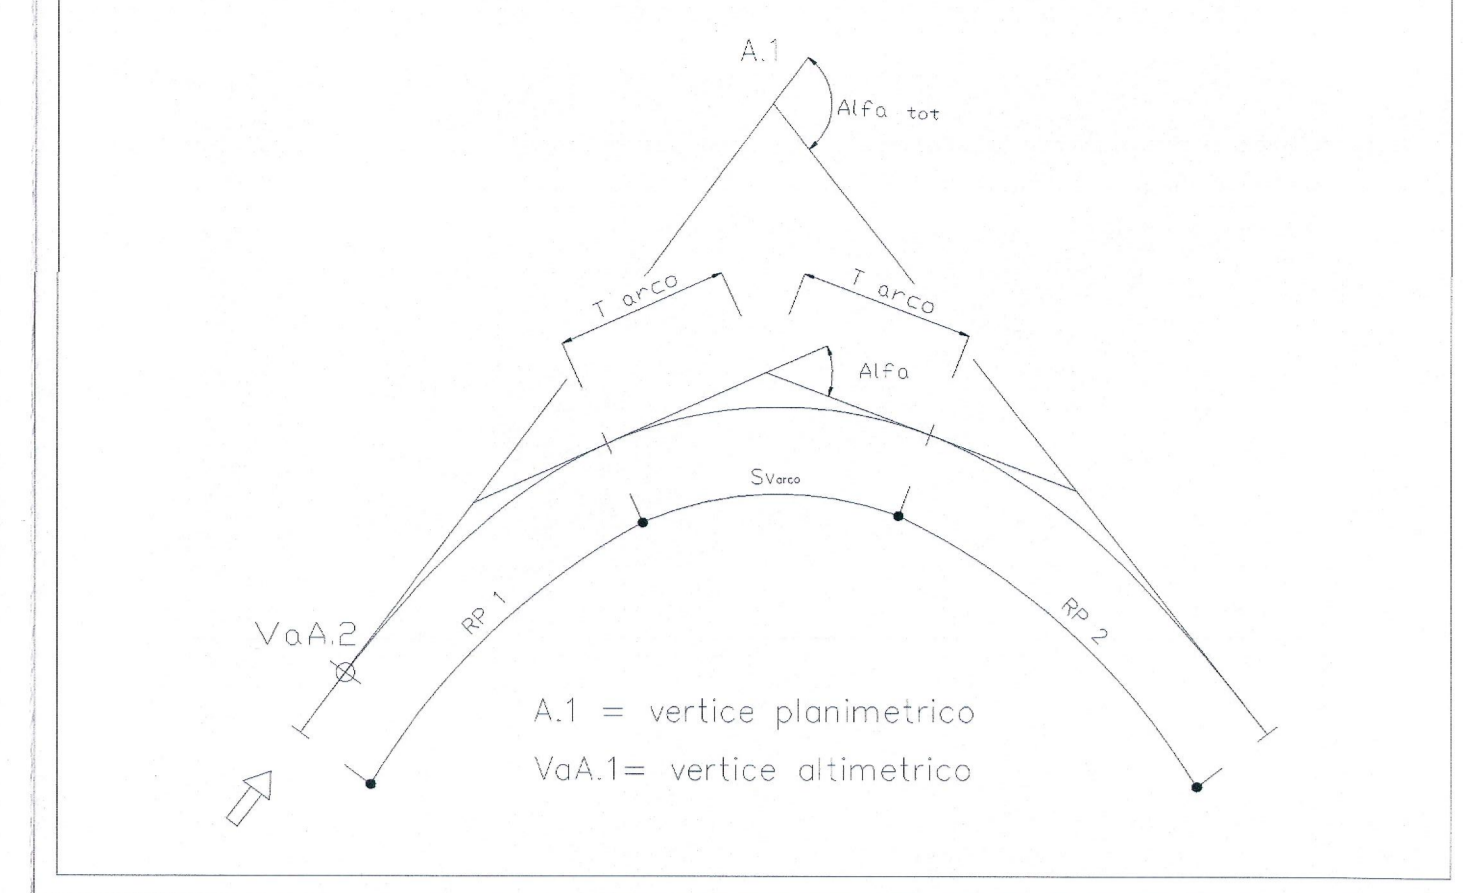

QUADRO D'UNIONE

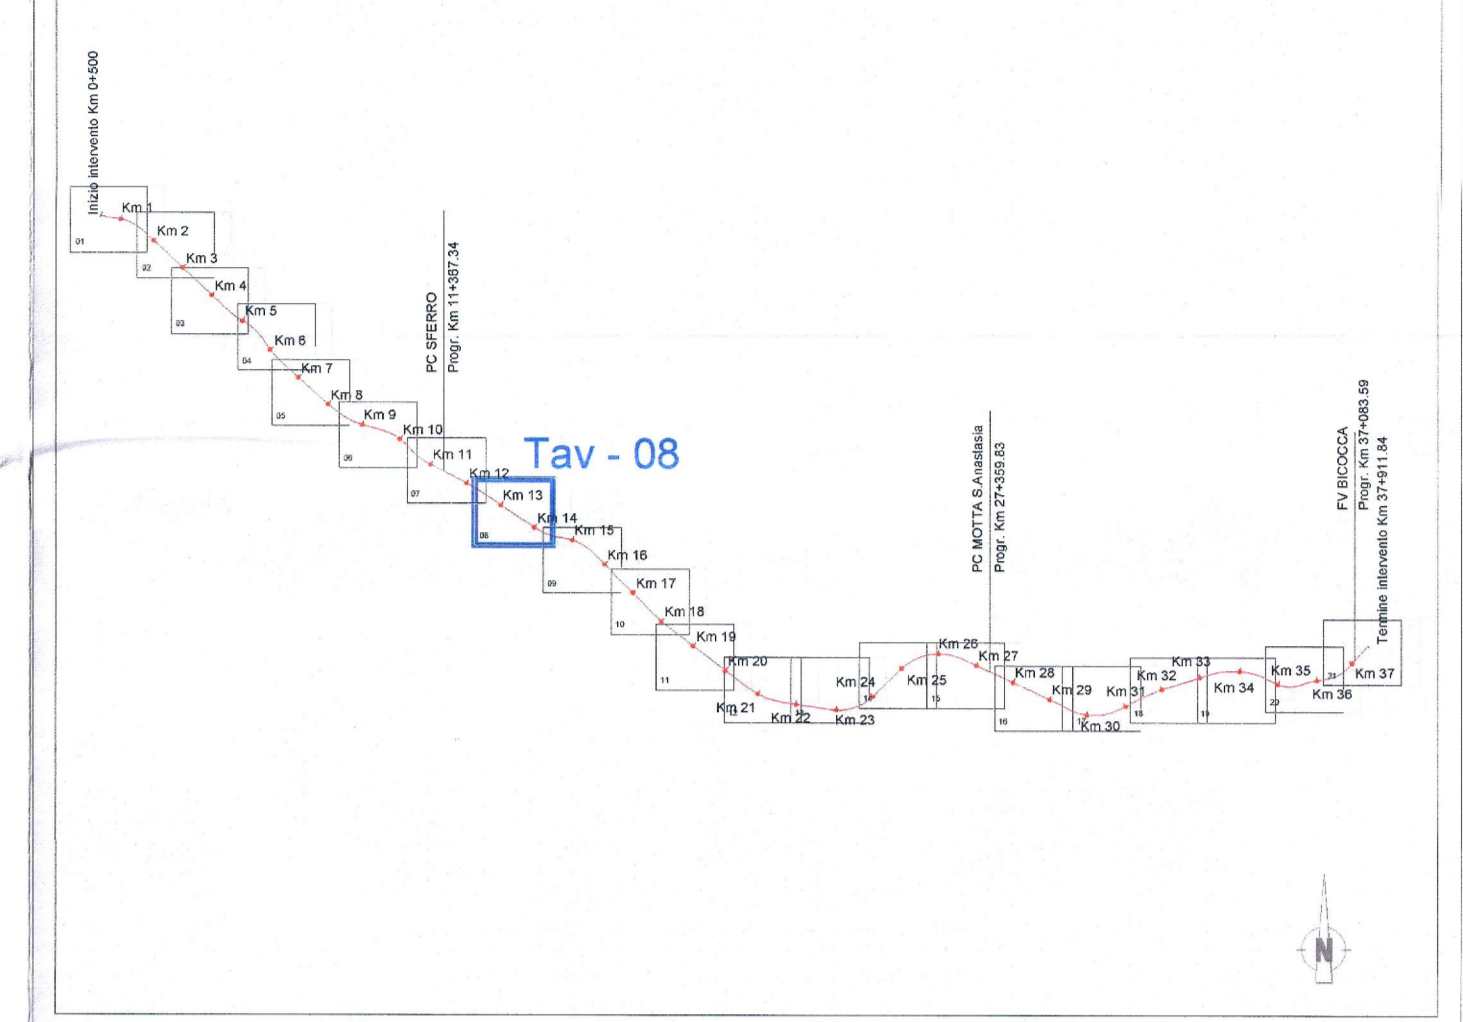

LEGGENDA

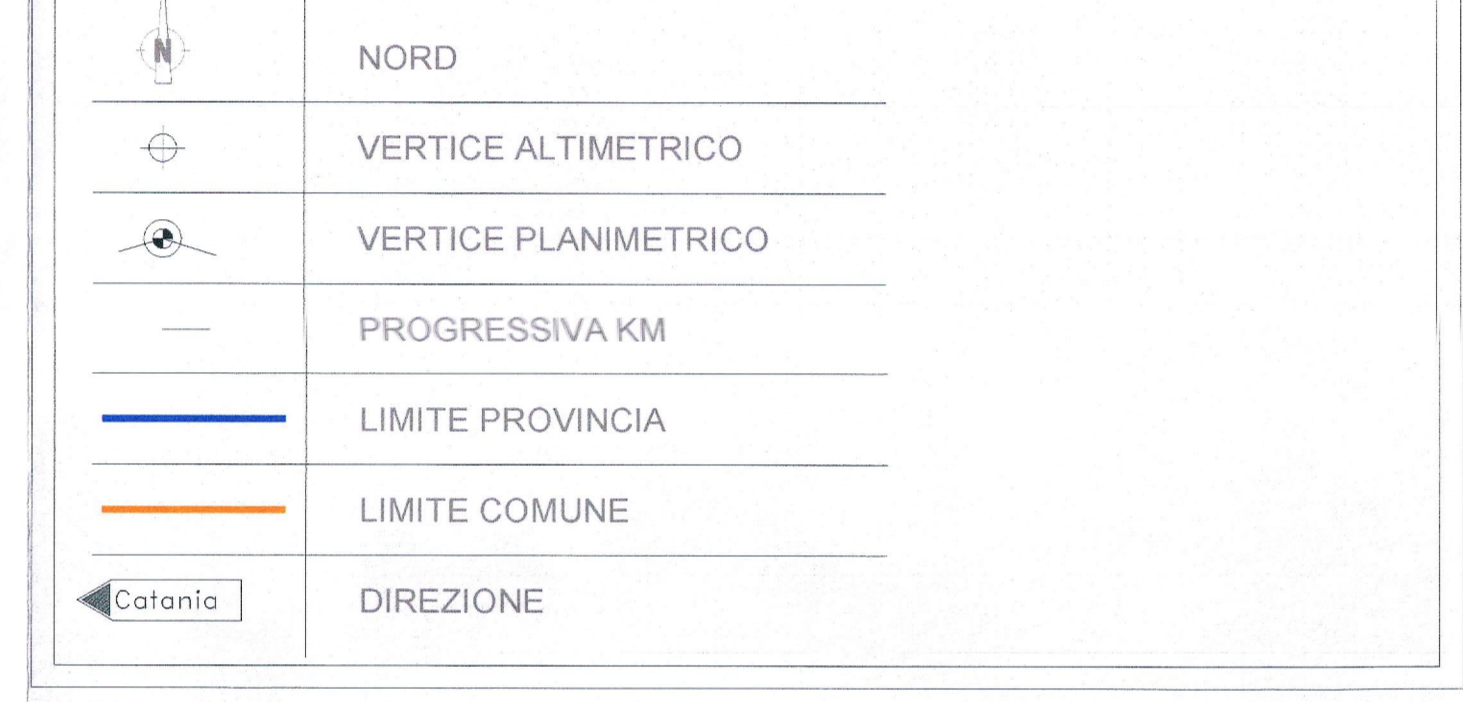

NOTE

1) -

COMMITTEE:



PROGETTAZIONE:



DIRETTRICE FERROVIARIA MESSINA-CATANIA-PALERMO
NUOVO COLLEGAMENTO PALERMO-CATANIA

U.O. PRODUZIONE CENTRO NORD

PROGETTO DEFINITIVO

RADDOPPIO DELLA TRATTA BICOCCA - CATENANUOVA

PLANIMETRIA DI PROGETTO

tav 8 di 21 - Dal Km 12+350 al Km 14+450

SCALA: 1:2000

COMMESSA LOTTO FASE EXITE TIPO DOC. OPERA/DISCIPLINA PROG. REV.

R50K 10 D 26 P6 I1F001 008 A

Rev.	Descrizione	Redatto	Data	Verificato	Data	Approvato	Data	Autorizzato	Data
A	Emissione definitiva	M. Trovati	Aprile 2010	G. D'Amico	Aprile 2010	[Signature]	Aprile 2010	[Signature]	Aprile 2010