

V.ALT Asse_pari_rev8-ese.38

PR	16430.000
QV	87.500
PC	-0.00340
Pu	-0.01031
DP	-0.00561
R	13000.000
T	44.829
F	-0.078
PLJ	18385.671
PLI	16474.927

V.ALT Asse_pari_rev8-ese.39

PR	19070.000
QV	14.400
PC	-0.01031
Pu	-0.00909
DP	0.00122
R	30000.000
T	18.322
F	0.006
PLJ	19051.179
PLI	19089.333

V.ALT Asse_pari_rev8-ese.40

PR	19455.000
QV	50.000
PC	-0.00909
Pu	-0.00500
DP	0.00409
R	13000.000
T	26.590
F	0.027
PLJ	19428.412
PLI	19481.589

V.ALT Asse_pari_rev8-ese.41




PR	19015.000
QV	50.100
PC	-0.00500
Pu	-0.01000
DP	-0.00500
R	13000.000
T	32.488
F	-0.041
PLJ	19582.522
PLI	19847.497

V.ALT Asse_pari_rev8-ese.42

PR	19800.000
QV	46.200
PC	-0.01000
Pu	-0.01187
DP	-0.00187
R	13000.000
T	12.189
F	-0.008
PLJ	19787.815
PLI	19812.185

V.ALT Asse_pari_rev8-ese.43

PR	20200.000
QV	43.300
PC	-0.01187
Pu	-0.00750
DP	0.00487
R	13000.000
T	28.435
F	0.021
PLJ	20171.507
PLI	20228.434

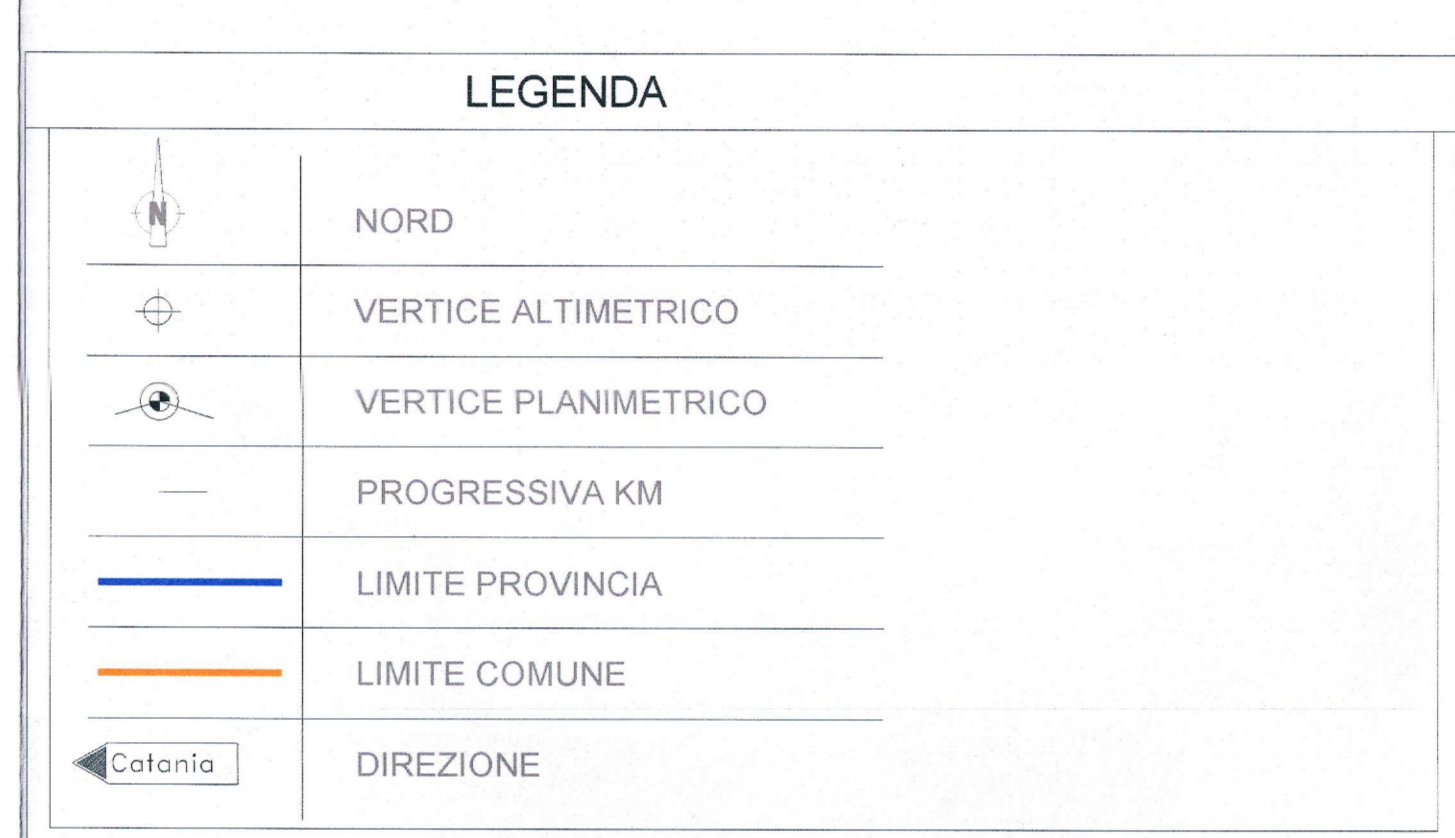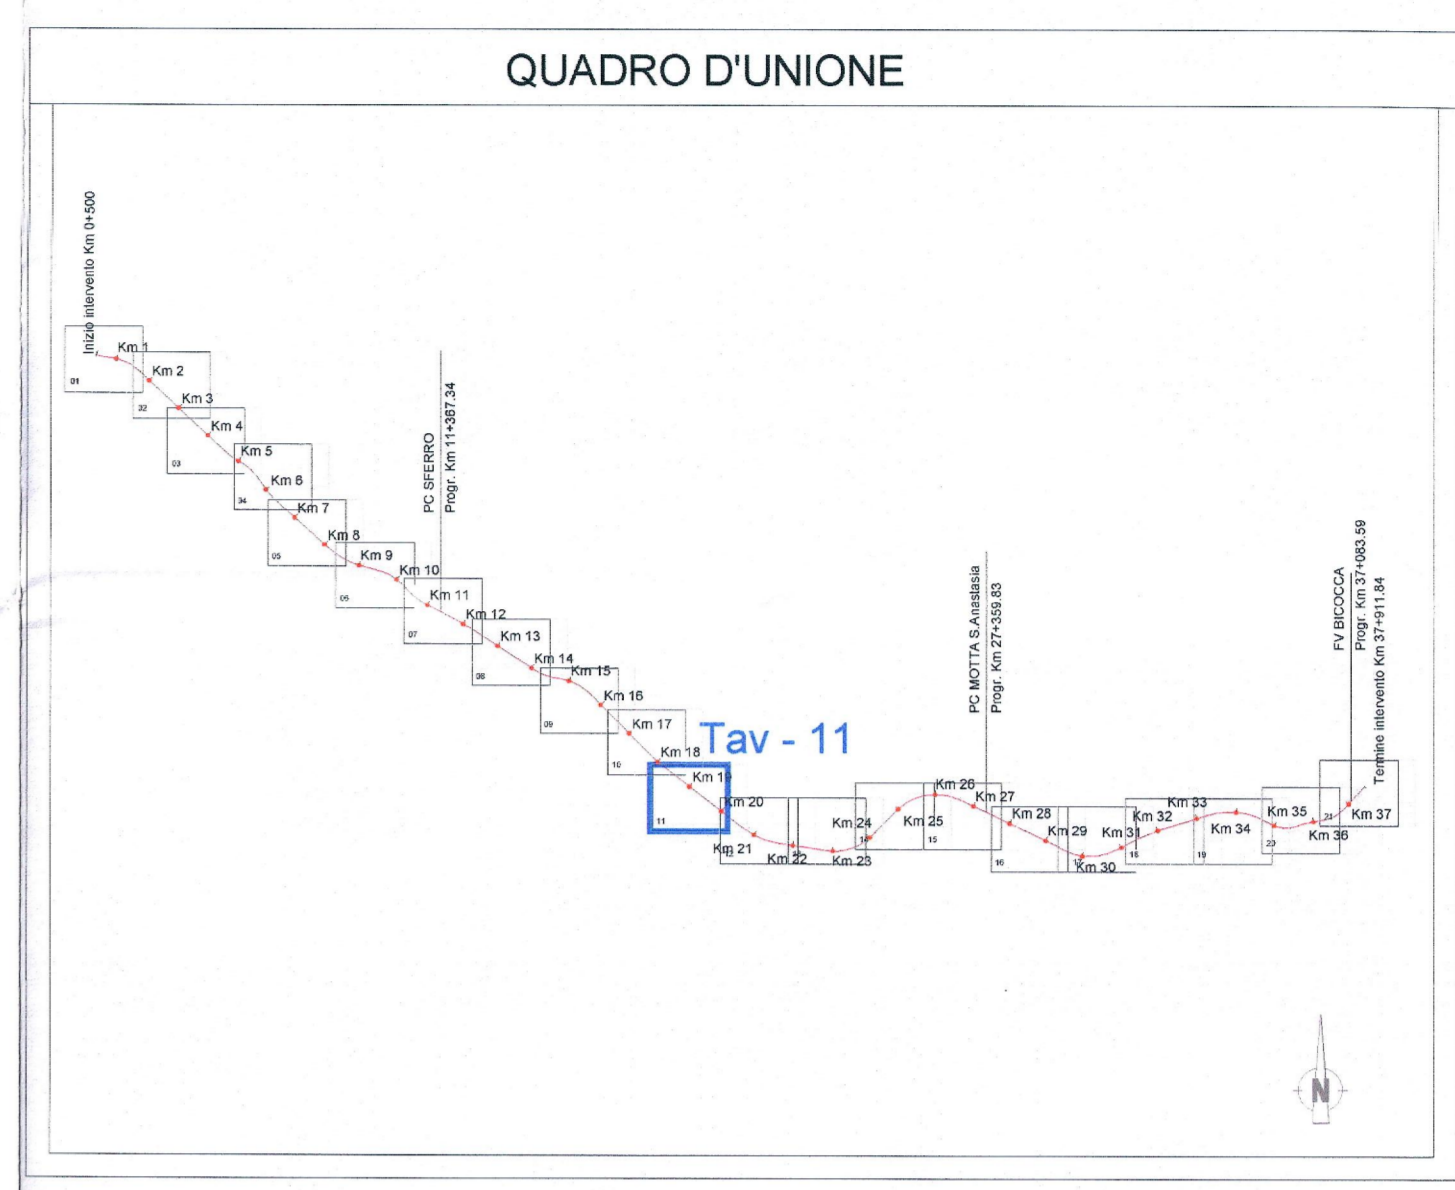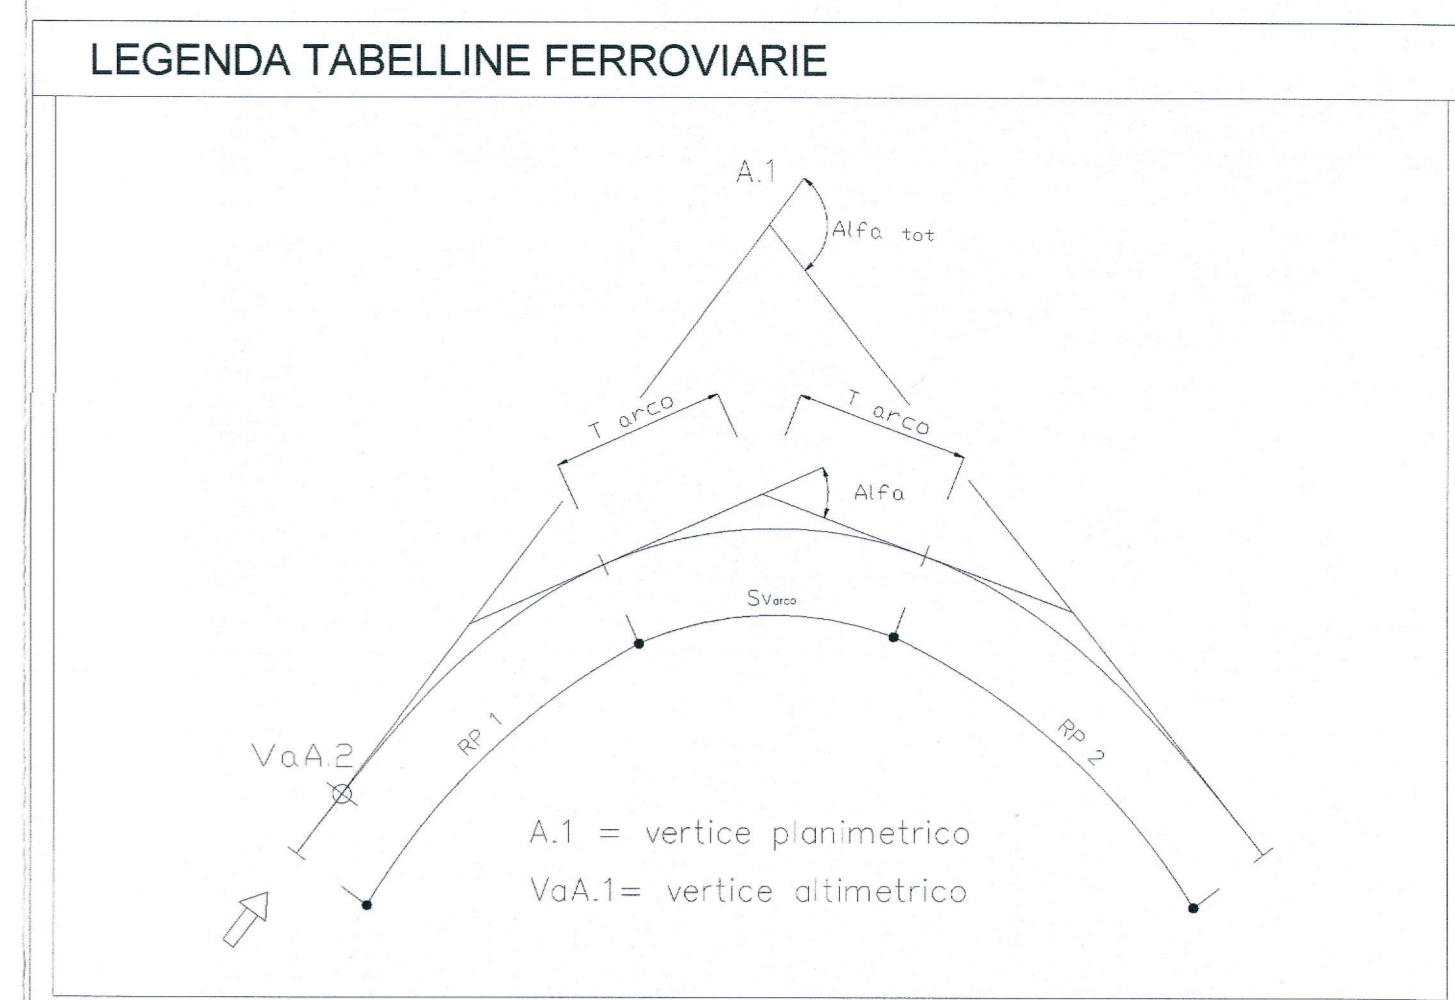

NOTE

1) -

COMMITTENTE:

PROGETTAZIONE:

**DIRETTRICE FERROVIARIA MESSINA-CATANIA-PALERMO
NUOVO COLLEGAMENTO PALERMO-CATANIA**

U.O. PRODUZIONE CENTRO NORD

PROGETTO DEFINITIVO

RADDOPPIO DELLA TRATTA BICOCCA - CATENANUOVA

PLANIMETRIA DI PROGETTO

tav 11 di 21 - Dal Km 18+200 al Km 20+200

SCALA: 1:2000

COMMESSA	LOTTO	FASE	ENTE	TIPO DOC.	OPERA/DISCIPLINA	PROGR.	REV.
RSOK	10	D	26	P6	IF0001	011	A

Rev.	Descrizione	Redatto	Data	Verificato	Data	Approvato	Data	Autorizzato	Data
A	Emissione definitiva	M. Favoni	Aprile 2016	Q. L. G. L.	Aprile 2016	[Signature]	Aprile 2016	[Signature]	Aprile 2016