

FERROVIA_Asse_pari_revB-ese
PIANO V Asse_pari_revB-ese.35

PR	2671858
QV	2004.000
Pc	476.407
Pu	935.440
R	0.000
R1	96.0
R2	64.000
R3	0.046
R4	0.046
R5	0.046

FERROVIA_Asse_pari_revB-ese
PIANO V Asse_pari_revB-ese.35

PR	2671858
QV	2004.000
Pc	476.407
Pu	935.440
R	0.000
R1	96.0
R2	64.000
R3	0.046
R4	0.046
R5	0.046

FERROVIA_Asse_pari_revB-ese
PIANO V Asse_pari_revB-ese.35b

PR	10.98754
QV	1334.000
Pc	112.513
Pu	224.470
R	1.000
R1	64.000
R2	0.046
R3	150.0
R4	174.000
R5	0.987

V ALT Asse_pari_revB-ese.73




PR	3390.000
QV	24.900
Pc	-0.00174
Pu	-0.00338
R	0.00000
R1	20000.000
R2	48.211
R3	-0.051
R4	33933.789
R5	33726.210

V ALT Asse_pari_revB-ese.74

PR	3390.000
QV	23.500
Pc	-0.00107
Pu	0.00039
R	20000.000
R1	42.991
R2	0.070
R3	33847.169
R4	33962.831

V ALT Asse_pari_revB-ese.72

PR	33020.000
QV	26.000
Pc	-0.00333
Pu	-0.00174
R	0.00000
R1	20000.000
R2	48.211
R3	-0.051
R4	33933.789
R5	33726.210

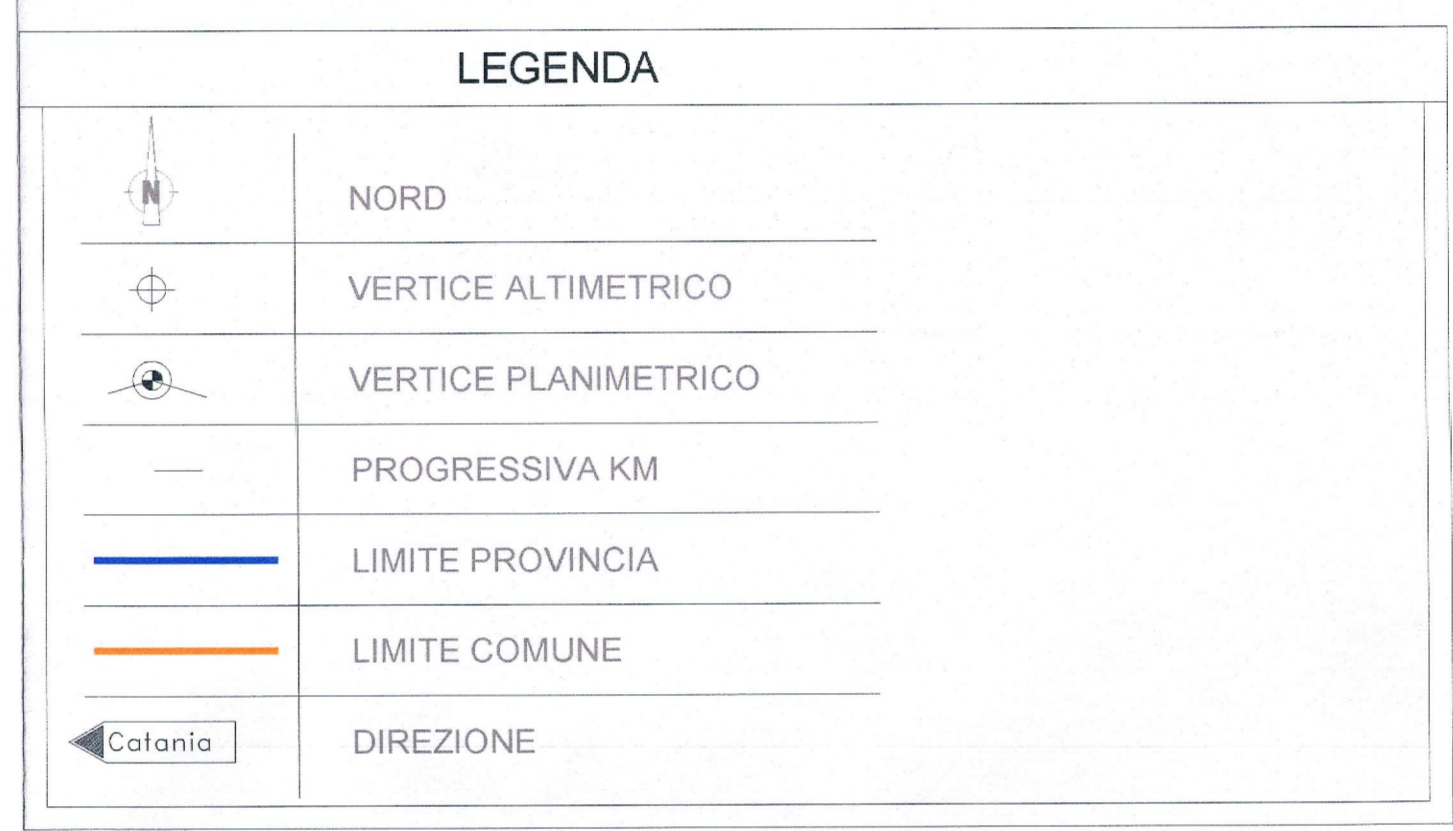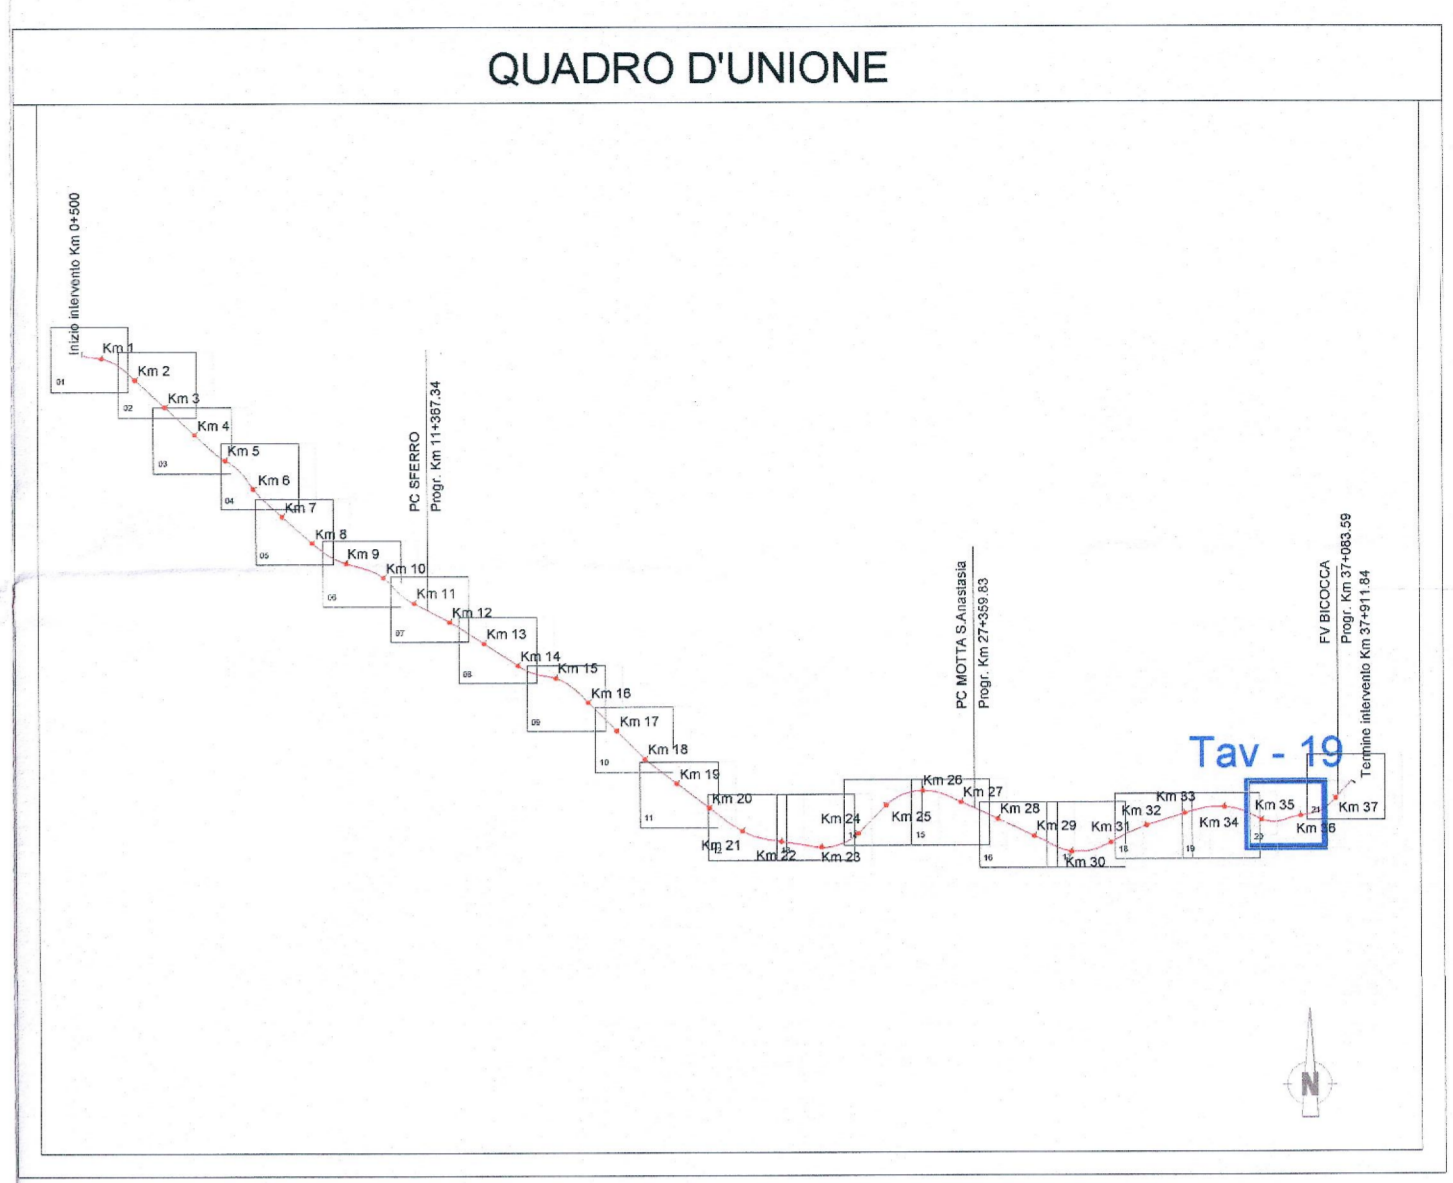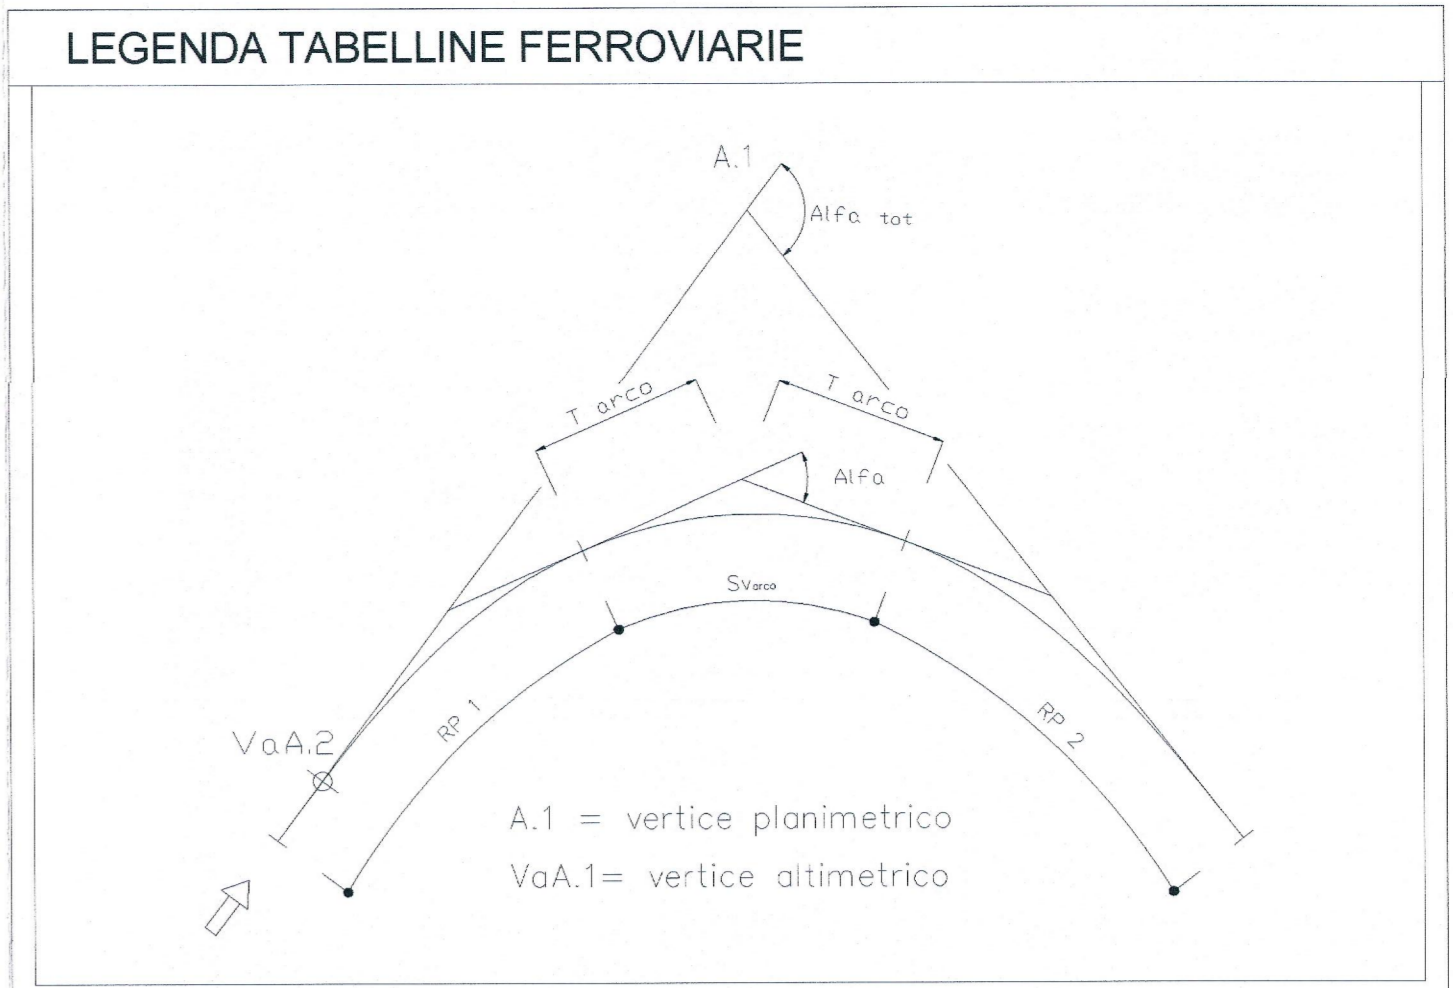

NOTE

1) -

COMMITENTE:

PROGETTAZIONE:

DIRETTRICE FERROVIARIA MESSINA-CATANIA-PALERMO
NUOVO COLLEGAMENTO PALERMO-CATANIA

U.O. PRODUZIONE CENTRO NORD

PROGETTO DEFINITIVO

RADDOPPIO DELLA TRATTA BICOCCA - CATENANUOVA

PLANIMETRIA DI PROGETTO

tav 19 di 21 - Dal Km 33+000 al Km 34+850

SCALA: 1:2000

COMMESSA	LOTTO	FASE	ENTE	TIPO DOC.	OPERA/DISCIPLINA	PROGR.	REV.
RSOK	10	D	26	P6	IF0001	019	A

Rev.	Descrizione	Redatto	Data	Verificato	Data	Approvato	Data	Autorizzato
A	Emissione definitiva	M. Tassani	Aprile 2018	S. Quare	Aprile 2018	[Signature]	Aprile 2018	[Signature]