


**NOTE**

1) -

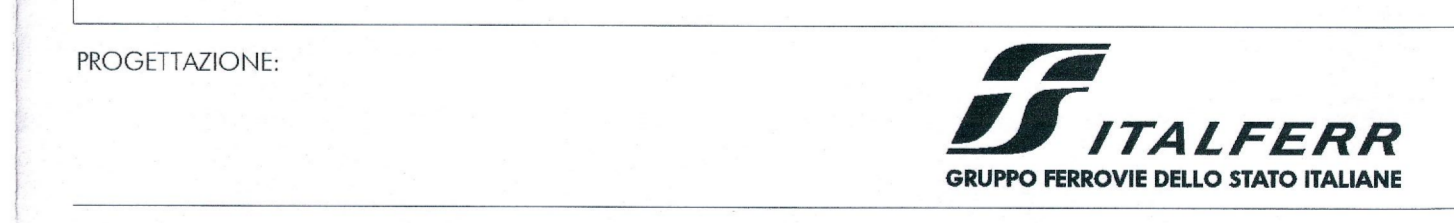

**DIRETTRICE FERROVIARIA MESSINA-CATANIA-PALERMO  
NUOVO COLLEGAMENTO PALERMO-CATANIA**

**U.O. PRODUZIONE CENTRO NORD**

**PROGETTO DEFINITIVO**

**RADDOPPIO DELLA TRATTA BICOCCA - CATENANUOVA**

**PLANIMETRIA DI PROGETTO**  
tav 20 di 21 - Dal Km 34+750 al Km 36+600

SCALA: 1:2000

COMMESSA	LOTTO	FASE	ENTE	TIPO DOC.	OPERA/DISCIPLINA	PROGR.	REV.
RSOK	10	D	26	P6	IF0001	020	A

Rev.	Descrizione	Redatto	Data	Verificato	Data	Approvato	Data	Autorizzato	Data
A	Emissione definitiva		Aprile 2010		Aprile 2010		Aprile 2010		