


LEGENDA

- NORD
- VERTICE ALTIMETRICO
- VERTICE PLANIMETRICO
- PROGRESSIVA KM
- LIMITE PROVINCIA
- LIMITE COMUNE
- DIREZIONE

NOTE

1) -

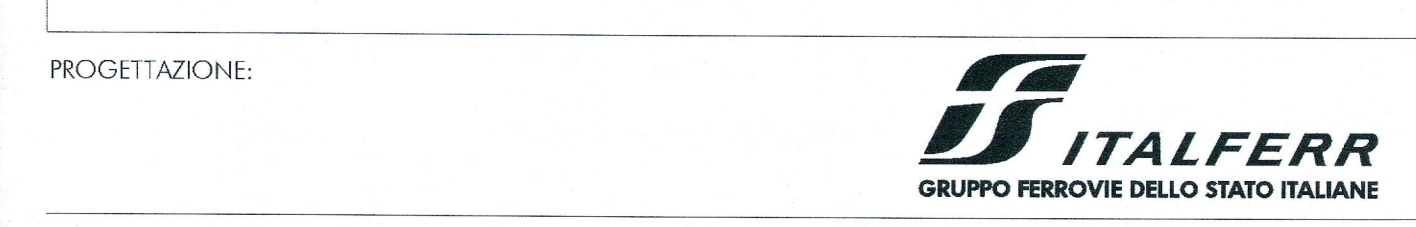

**DIRETTRICE FERROVIARIA MESSINA-CATANIA-PALERMO
NUOVO COLLEGAMENTO PALERMO-CATANIA**

U.O. PRODUZIONE CENTRO NORD

PROGETTO DEFINITIVO

RADDOPPIO DELLA TRATTA BICOCCA - CATENANUOVA

PLANIMETRIA DI PROGETTO
tav 21 di 21 - Dal Km 36+200 al Km 37+912

SCALA: 1:2000

COMMESSA	LOTTO	FASE	ENTE	TIPO DOC.	OPERA/DISCIPLINA	PROGR.	REV.
RS0K	10	D	26	P6	IF0001	021	A

Rev.	Descrizione	Redatto	Data	Verificato	Data	Approvato	Data	Autorizzato	Data
A	Emissione definitiva	M. Tricci	Aprile 2015	De	Aprile 2015	[Signature]	Aprile 2015	[Signature]	Aprile 2015