Provincia	ENNA	CATANIA	ENNA	ENNA	
Comune	CATENANUOVA	CASTEL DI IUDICA	CATENANUOVA	CENTURIPE	
Livelletta L =	1645.000				
Livelletta DISL =	-19.740				
Livelletta p =	12.000				

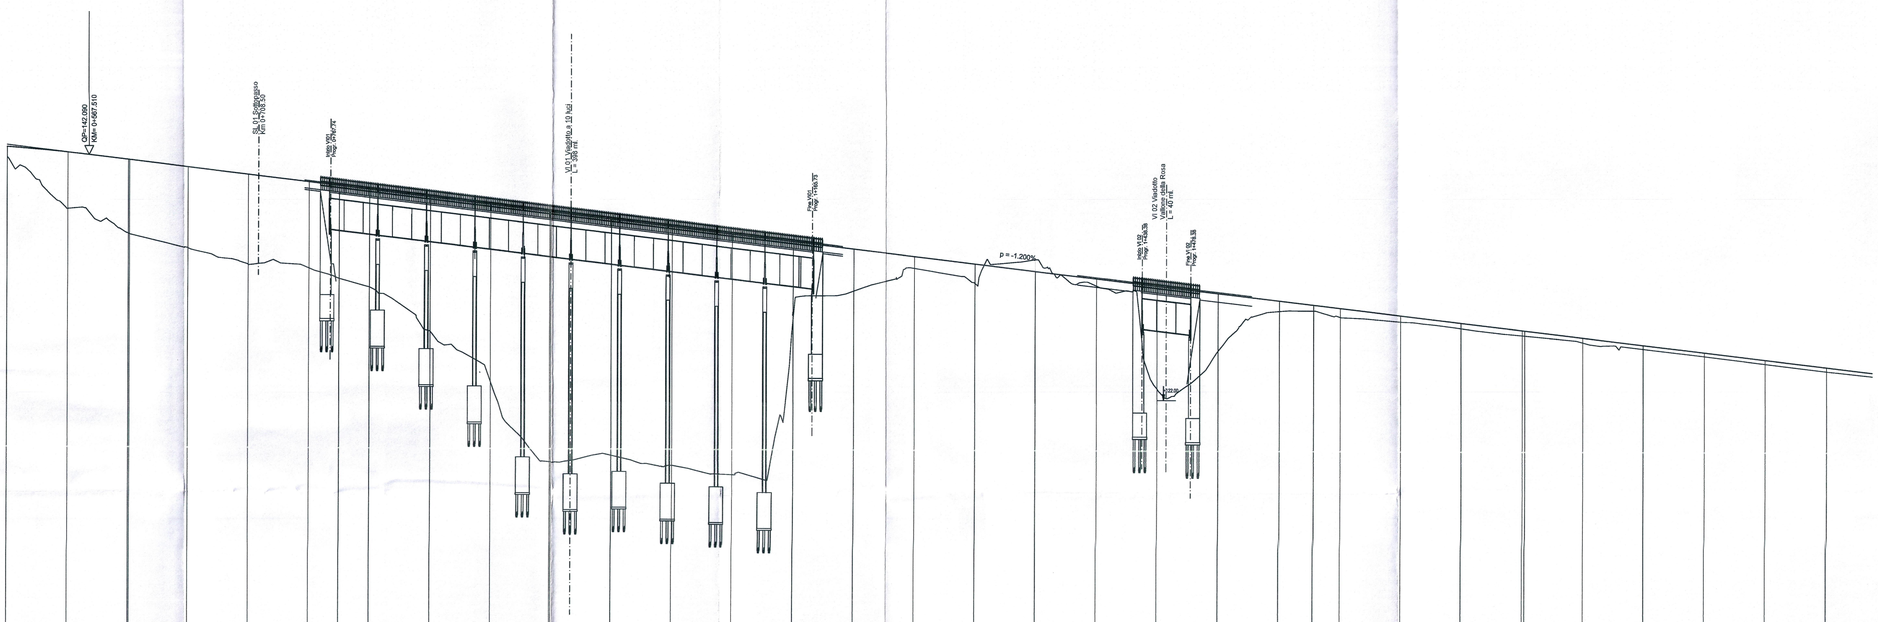

1:200

1:2000

Q Rif 70.00

NUM. SEZIONE	1	2	3	4	5	6	7	8	9	10	11	12	13	14	15	16	17	18	19	20	21	22	23	24	25	26	27	28	29	30	31
QUOTE PROGETTO	142.725	142.289	141.700	141.100	140.500	139.900	139.300	138.700	138.100	137.500	136.900	136.300	135.700	135.100	134.500	133.900	133.300	132.700	132.100	131.500	130.900	130.300	129.700	129.100	128.500	127.900	127.300	126.700	126.100	125.500	124.900
QUOTE TERRENO	141.879	137.600	135.580	134.372	133.032	132.750	131.197	127.536	123.369	116.735	117.292	116.482	115.728	128.619	131.016	132.923	131.692	133.679	131.505	122.983	126.112	129.433	128.950	128.585	128.052	127.476	126.901	126.386	125.788	125.176	124.564
ETTOMETRICHE	0+500	0+550	0+600	0+650	0+700	0+750	0+800	0+850	0+900	0+950	1+000	1+050	1+100	1+150	1+200	1+250	1+300	1+350	1+400	1+450	1+500	1+550	1+600	1+650	1+700	1+750	1+800	1+850	1+900	1+950	2+000
DIST. PARZIALI		50.00	50.00	50.00	50.00	50.00	50.00	50.00	50.00	50.00	50.00	50.00	50.00	50.00	50.00	50.00	50.00	50.00	50.00	50.00	50.00	50.00	50.00	50.00	50.00	50.00	50.00	50.00	50.00	50.00	50.00
ANDAMENTO PLANIMETRICO	R=-1270.00 Sv= 320.63				CL= 174.00			CL= 174.00								R=1274.00 Sv= 629.12								CL= 174.00					L= 294.08		

QUADRO D'UNIONE

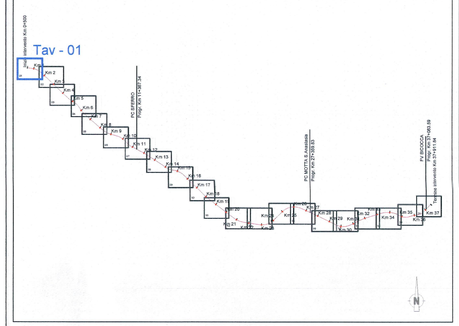

NOTE

1) -

COMMITTENTE:

RFI RETE FERROVIARIA ITALIANA
GRUPPO FERROVIE DELLO STATO ITALIANE

PROGETTAZIONE:

ITALFERR
GRUPPO FERROVIE DELLO STATO ITALIANE

DIRETTRICE FERROVIARIA MESSINA-CATANIA-PALERMO
NUOVO COLLEGAMENTO PALERMO-CATANIA

U.O. PRODUZIONE CENTRO NORD

PROGETTO DEFINITIVO

RADDOPPIO DELLA TRATTA BICOCCA - CATENANUOVA

PROFILO LONGITUDINALE DI PROGETTO

tav 1 di 21 - dal km 0+500 al km 1+700

SCALA : 1:2000

COMMESSA	LOTTO	FASE	ENTE	TIPO DOC.	OPERA/DISCIPLINA	PROGR.	REV.
RS0K	10	D	26	F6	IF0001	001	A

Revis.	Descrizione	Redatto	Data	Verificato	Data	Approvato	Data	Autorizzato	Data
A	Emissione definitiva	M.Tinacci G.Anzalone	apr. 2016	S.Quale	apr. 2016	P.Ciarlo	apr. 2016	F.Ardizzi	

ITALFERR S.p.A. Dott. Ing. F.Ardizzi Ordine degli Ingegneri della Prov. di Roma n. 19832

File: RS0K10D26F6IF0001001A_PROFILO-TAV01.DWG

Stampato dal Service di plottaggio ITALFERR S.p.A. ALBA s.r.l.

n. Elab.: 222