Provincia	Comune	FINALE CATANIA/ACIREALE	FINALE CENTURIPE
Località	L =		
	DISL =		
	p =		

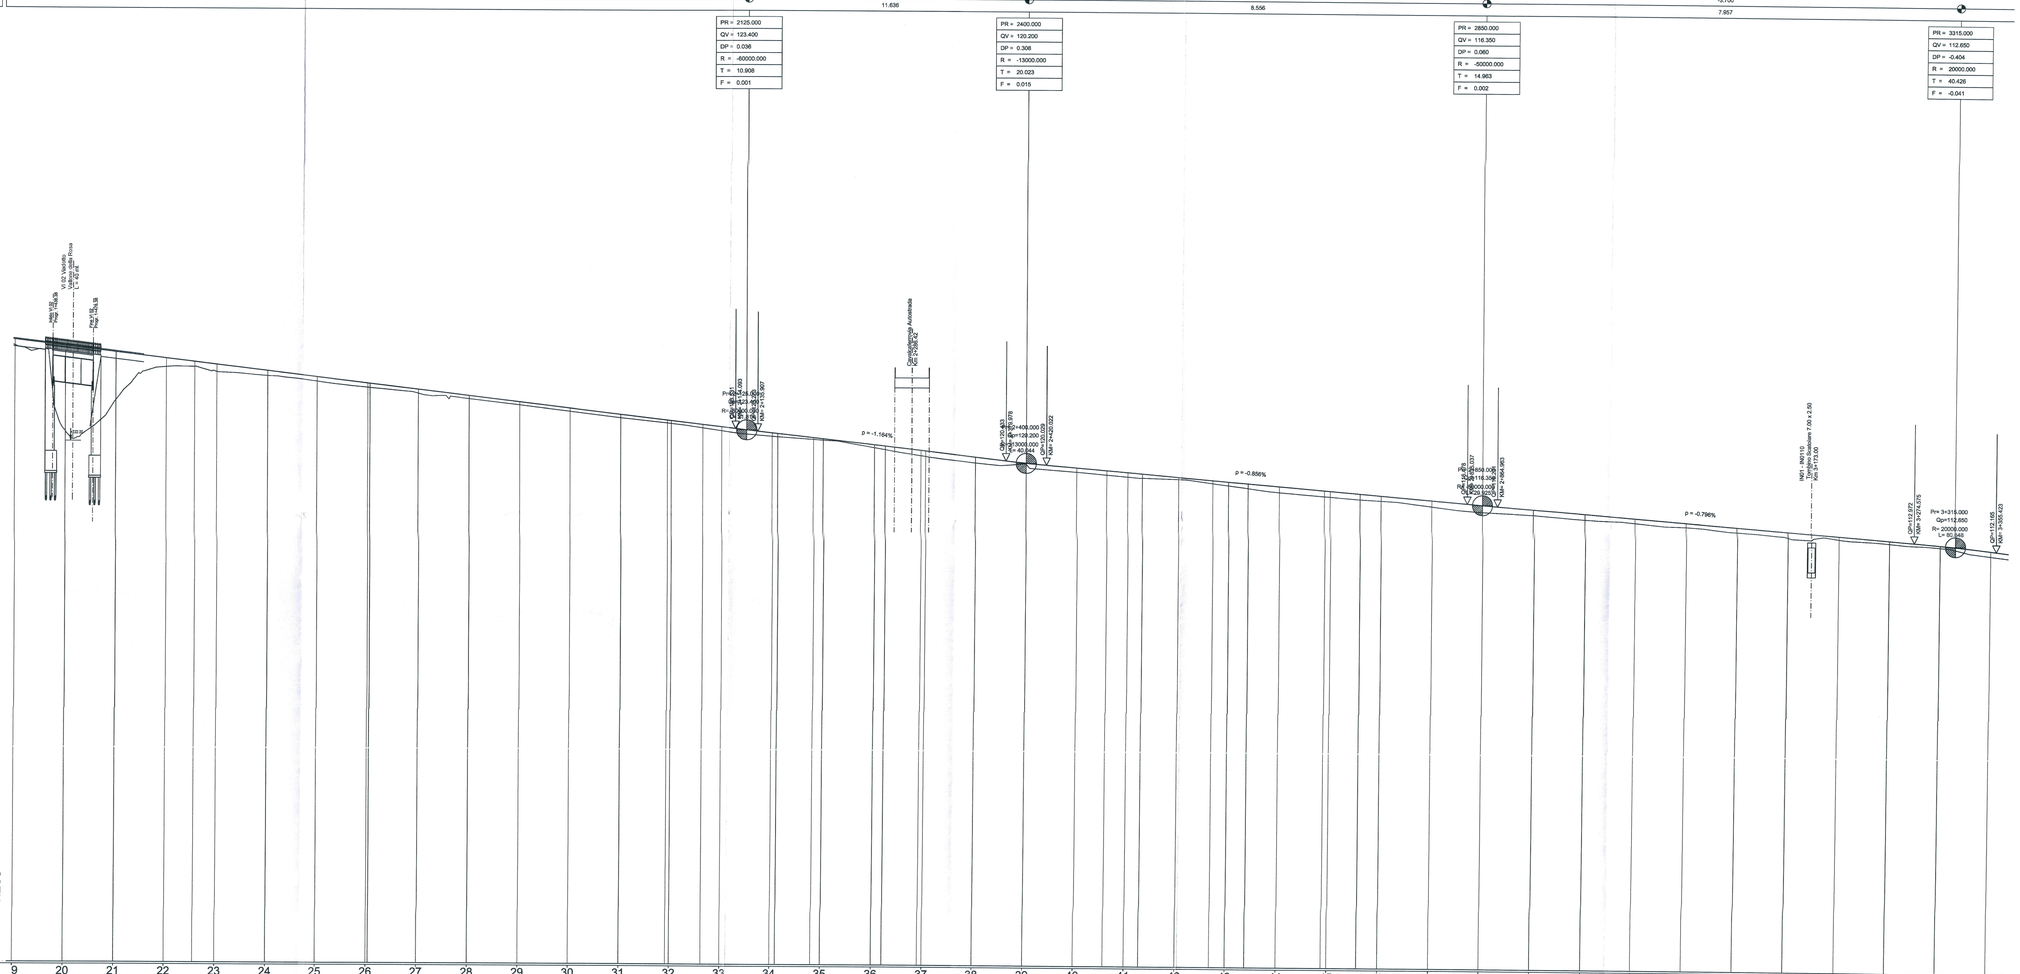

NUM. SEZIONE	9	20	21	22	23	24	25	26	27	28	29	30	31	32	33	34	35	36	37	38	39	40	41	42	43	44	45	46	47	48	49	50	51	52	53	54	55	56	57	58
QUOTE PROGETTO	131.507	132.983	131.500	130.112	130.900	130.433	130.300	128.900	129.700	128.595	129.100	128.052	128.500	127.476	127.900	126.901	127.300	126.386	126.700	125.789	126.100	125.179	125.500	124.564	124.900	124.010	124.300	123.302	123.700	122.759	123.109	122.375	122.527	121.647	121.945	120.815	121.364	120.202	120.782	120.094	120.215	119.344	119.772	118.899	119.344	118.715	118.917	118.119	118.489	117.470	118.061	117.056	117.633	116.709	117.200	116.171	116.779	115.655	116.352	115.394	115.952	114.994	115.554	114.699	115.156	114.346	114.799	113.872	114.361	113.375	113.963	113.249	113.665	112.885	113.167	112.533	112.753	111.718	112.229
QUOTE TERRENO	
ETTOMETRICHE	400	1+450	1+500	1+550	1+600	1+650	1+700	1+750	1+800	1+850	1+900	1+950	2+000	2+050	2+100	2+150	2+200	2+250	2+300	2+350	2+400	2+450	2+500	2+550	2+600	2+650	2+700	2+750	2+800	2+850	2+900	2+950	3+000	3+050	3+100	3+150	3+200	3+250	3+300	3+350
DIST. PARZIALI	f	50.00	50.00	50.00	50.00	50.00	50.00	50.00	50.00	50.00	50.00	50.00	50.00	50.00	50.00	50.00	50.00	50.00	50.00	50.00	50.00	50.00	50.00	50.00	50.00	50.00	50.00	50.00	50.00	50.00	50.00	50.00	50.00	50.00	50.00	50.00	50.00	50.00	50.00	
ANDAMENTO PLANIMETRICO					CL= 124.00																																			

L= 294.08 CL= 35.00 R=7000.00 CL= 35.00 L= 70.00 CL= 35.00 R=7004.00 L= 70.00 CL= 35.00 R=7000.00 Sv= 75.06 CL= 35.00

QUADRO D'UNIONE

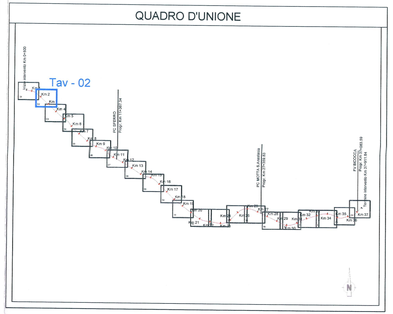

NOTE

1) -

COMMITTENTE:

RFI RETE FERROVIARIA ITALIANA
GRUPPO FERROVIE DELLO STATO ITALIANE

PROGETTAZIONE:

ITALFERR
GRUPPO FERROVIE DELLO STATO ITALIANE

DIRETTRICE FERROVIARIA MESSINA-CATANIA-PALERMO
NUOVO COLLEGAMENTO PALERMO-CATANIA

U.O. PRODUZIONE CENTRO NORD

PROGETTO DEFINITIVO

RADDOPPIO DELLA TRATTA BICOCCA - CATENANUOVA

PROFILO LONGITUDINALE DI PROGETTO

tav 2 di 21 - dal km 1+550 al km 3+250

SCALA: 1:2000

COMMESSA	LOTTO	FASE	ENTE	TIPO DOC.	OPERA/DISCIPLINA	PROGR.	REV.
RS0K	10	D	26	F6	IF0001	002	A

Revis.	Descrizione	Redatto	Data	Verificato	Data	Approvato	Data	Autorizzato Data
A	Emissione definitiva	I.A.Tripodi	apr. 2016	D.Quara	apr. 2016		apr. 2016	

Nome del file originale della Tav. di Disegno: RS0K10D26F6IF0001002A_PROFILO-TAV02.DWG

Nome del file originale della Tav. di Disegno: RS0K10D26F6IF0001002A_PROFILO-TAV02.DWG

Questo elaborato è di proprietà di ITALFERR S.p.A. e non può essere riprodotto o ceduto a terzi senza autorizzazione scritta.

Formato di stampa: A1 Servizio di plottaggio: ITALFERR S.p.A. ALLCAD S.r.l.

File: RS0K10D26F6IF0001002A_PROFILO-TAV02.DWG

n. Elab.: 223