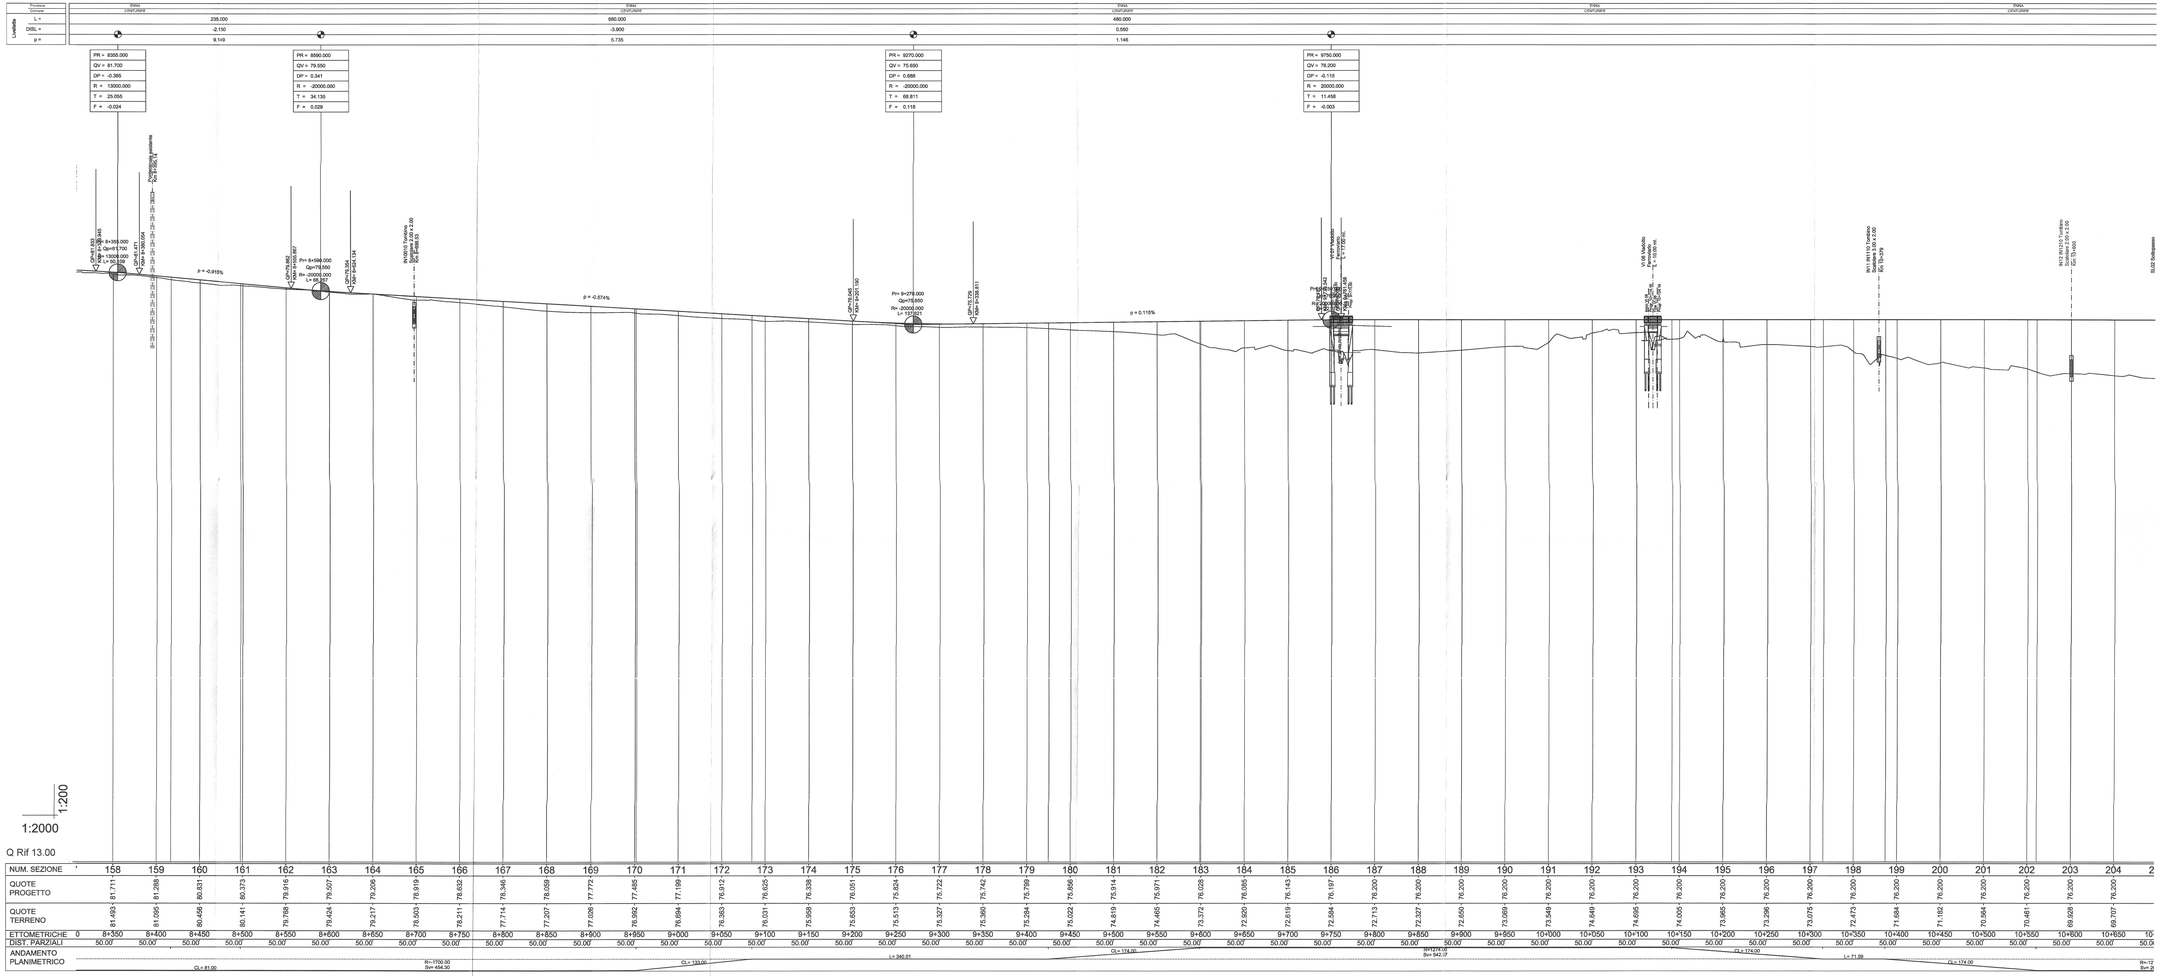

QUADRO D'UNIONE

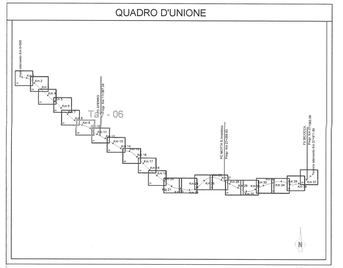

NOTE

1) -

COMMITTENTE:

RFI RETE FERROVIARIA ITALIANA
GRUPPO FERROVIE DELLO STATO ITALIANE

PROGETTAZIONE:

ITALFERR
GRUPPO FERROVIE DELLO STATO ITALIANE

DIRETTRICE FERROVIARIA MESSINA-CATANIA-PALERMO
NUOVO COLLEGAMENTO PALERMO-CATANIA

U.O. PRODUZIONE CENTRO NORD

PROGETTO DEFINITIVO

RADDOPPIO DELLA TRATTA BICOCCA - CATENANUOVA

PROFILO LONGITUDINALE DI PROGETTO
tav 6 di 21 -Dal Km 8+450 al Km 10+500

SCALA: 1:2000

COMMESSA	LOTTO	FASE	ENTE	TIPO DOC.	OPERA/DISCIPLINA	PROGR.	REV.
RSOK	10	D	26	FA	IF0001	006	A

Revis.	Descrizione	Redatto	Data	Verificato	Data	Approvato	Data	Autorizzato	Data
A	Emissione definitiva	M.Tesori A.Cangiano	apr 2019	S.Grassi	apr 2019	F.Cangiano	apr 2019		

Consorzio Stabile Integra
Direttore Tecnico
Ing. Giuseppe Mario Scanni
Ordine degli Ingegneri della Provincia di Roma n. 19484

Responsabile del Servizio
di Esercizio ITALFERR S.p.A.
A.L.C.

File: RSOK10D26F6IF0001006A_PROFILO-TAV06.DWG

n. Elab.