


1:2000

Q Rif 13.00

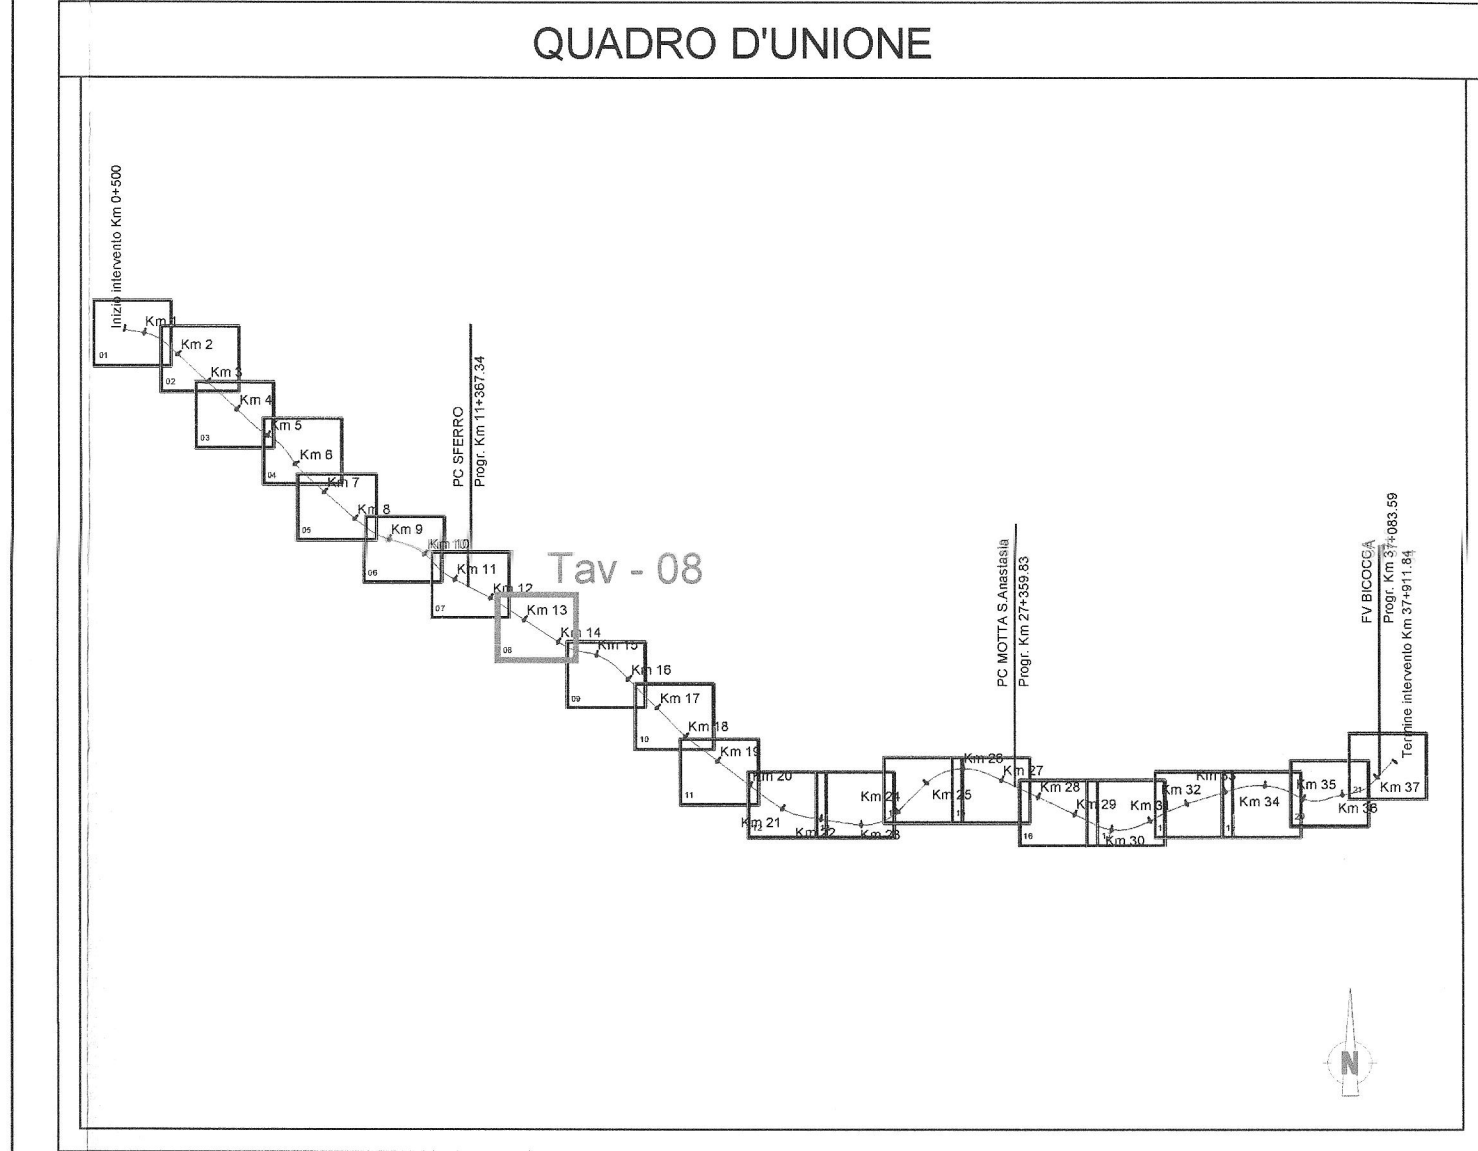

**NOTE**  
1) -

COMMITTENTE:  
**RFI**  
GRUPPO FERROVIARIO DELLO STATO ITALIANO

PROGETTAZIONE:  
**ITALFERR**  
GRUPPO FERROVIARIO DELLO STATO ITALIANO

**DIRETTRICE FERROVIARIA MESSINA-CATANIA-PALERMO  
NUOVO COLLEGAMENTO PALERMO-CATANIA**

**U.O. PRODUZIONE CENTRO NORD**

**PROGETTO DEFINITIVO**

**RADDOPPIO DELLA TRATTA BICOCCA - CATENANUOVA**

**PROFILO LONGITUDINALE DI PROGETTO**  
tav 8 di 21 - Dal Km 12+350 al Km 14+450

SCALA:  
1:2000

COMMESSA	LOTTO	FASE	ENTE	TIPO DOC.	OPERA/DISCIPLINA	PROGR.	REV.
RSOK	10	D	26	F6	IF0001	008	A

Rev.	Descrizione	Redatto	Data	Verificato	Data	Approvato	Data	Autorizzato	Data
A	Emissione definitiva	[Signature]	apr 2016	[Signature]	apr 2016	[Signature]	apr 2016	[Signature]	apr 2016

Stampato dal Servizio di progettazione IAL-1312 S.p.A.  
File: RSK10D28F6I0001008A\_PROFILLO-TAV08.DWG