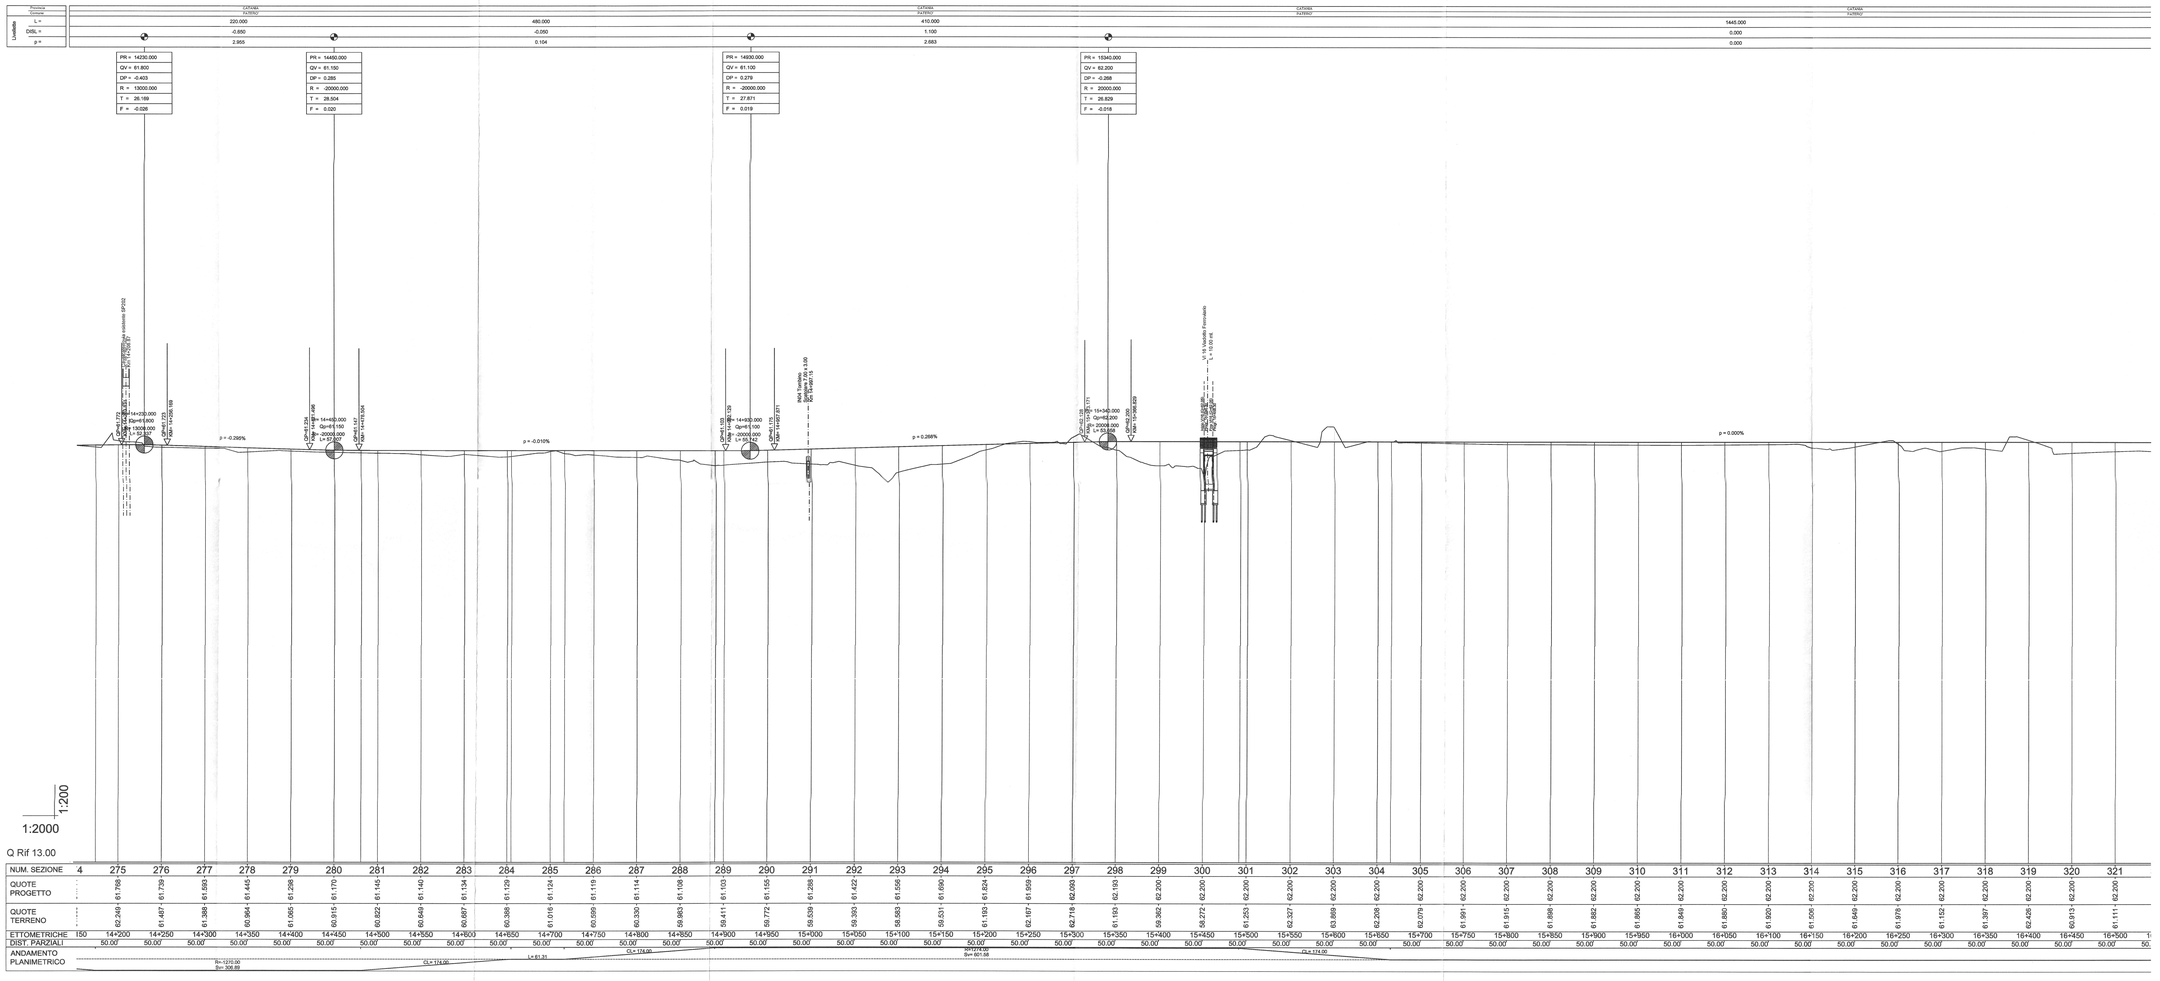

QUADRO D'UNIONE

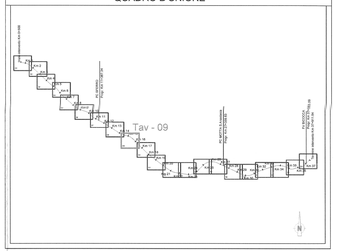

NOTE

1) -

COMMITTENTE:

RFI RETE FERROVIARIA ITALIANA
GRUPPO FERROVIE DELLO STATO ITALIANE

PROGETTAZIONE:

ITALFERR
GRUPPO FERROVIE DELLO STATO ITALIANE

DIRETTRICE FERROVIARIA MESSINA-CATANIA-PALERMO
NUOVO COLLEGAMENTO PALERMO-CATANIA

U.O. PRODUZIONE CENTRO NORD

PROGETTO DEFINITIVO

RADDOPPIO DELLA TRATTA BICOCCA - CATENANUOVA

PROFILO LONGITUDINALE DI PROGETTO

tav 9 di 21 - Dal Km 14+300 al Km 16+500

SCALA : 1:2000

COMMESSA	LOTTO	FASE	ENTE	TIPO DOC.	OPERA/DISCIPLINA	PROGR.	REV.
RS0K	10	D	26	F6	IF0001	009	A

Revis.	Descrizione	Redatto	Data	Verificato	Data	Approvato	Data
A	Emissione definitiva	M.Tiziano Consorzio Stabile Sis.Ing.	ott. 2018	C.Conte	ott. 2018	G.Fadda	ott. 2018

Stampato dal Servizio di plottaggio ITALFERR S.p.A.
ALSA s.r.l.

File: RS0K10D26F6IF0001009A_PROFILO-TAV09.DWG

n. Elab.: 230

ITALFERR S.p.A.
Direzione Tecnica
Dott. Ing. Giuseppe Antonio Fadda
Ordine degli Ingegneri Roma n. 12837