


1:2000

Q Rif 0.00

NUM. SEZIONE	3	354	355	356	
QUOTE PROGETTO		61.457	61.310	61.105	60.950	60.773	60.568	60.298	59.813	59.296	58.642	58.209	57.805	57.489	56.990	56.417	55.906	55.455	54.925	54.301	53.905	53.474	52.878	52.298	51.944	51.467	50.986	50.495	50.119	49.857	48.502	48.655	47.731	47.132	46.555	46.085	45.552	44.877	44.273	43.817	43.275	42.742	42.376	42.100	41.450	40.890				
QUOTE TERRENO		61.457	61.310	61.105	60.950	60.773	60.568	60.298	59.813	59.296	58.642	58.209	57.805	57.489	56.990	56.417	55.906	55.455	54.925	54.301	53.905	53.474	52.878	52.298	51.944	51.467	50.986	50.495	50.119	49.857	48.502	48.655	47.731	47.132	46.555	46.085	45.552	44.877	44.273	43.817	43.275	42.742	42.376	42.100	41.450	40.890				
ETIMOMETRICHE	00	18+150	18+200	18+250	18+300	18+350	18+400	18+450	18+500	18+550	18+600	18+650	18+700	18+750	18+800	18+850	18+900	18+950	19+000	19+050	19+100	19+150	19+200	19+250	19+300	19+350	19+400	19+450	19+500	19+550	19+600	19+650	19+700	19+750	19+800	19+850	19+900	19+950	20+000	20+050	20+100	20+150	20+200	20+250	20+300	20+350	20+400	20+450		
DIST. PARZIALI		50.00	50.00	50.00	50.00	50.00	50.00	50.00	50.00	50.00	50.00	50.00	50.00	50.00	50.00	50.00	50.00	50.00	50.00	50.00	50.00	50.00	50.00	50.00	50.00	50.00	50.00	50.00	50.00	50.00	50.00	50.00	50.00	50.00	50.00	50.00	50.00	50.00	50.00	50.00	50.00	50.00	50.00	50.00	50.00	50.00	50.00			
ANDAMENTO PLANIMETRICO	

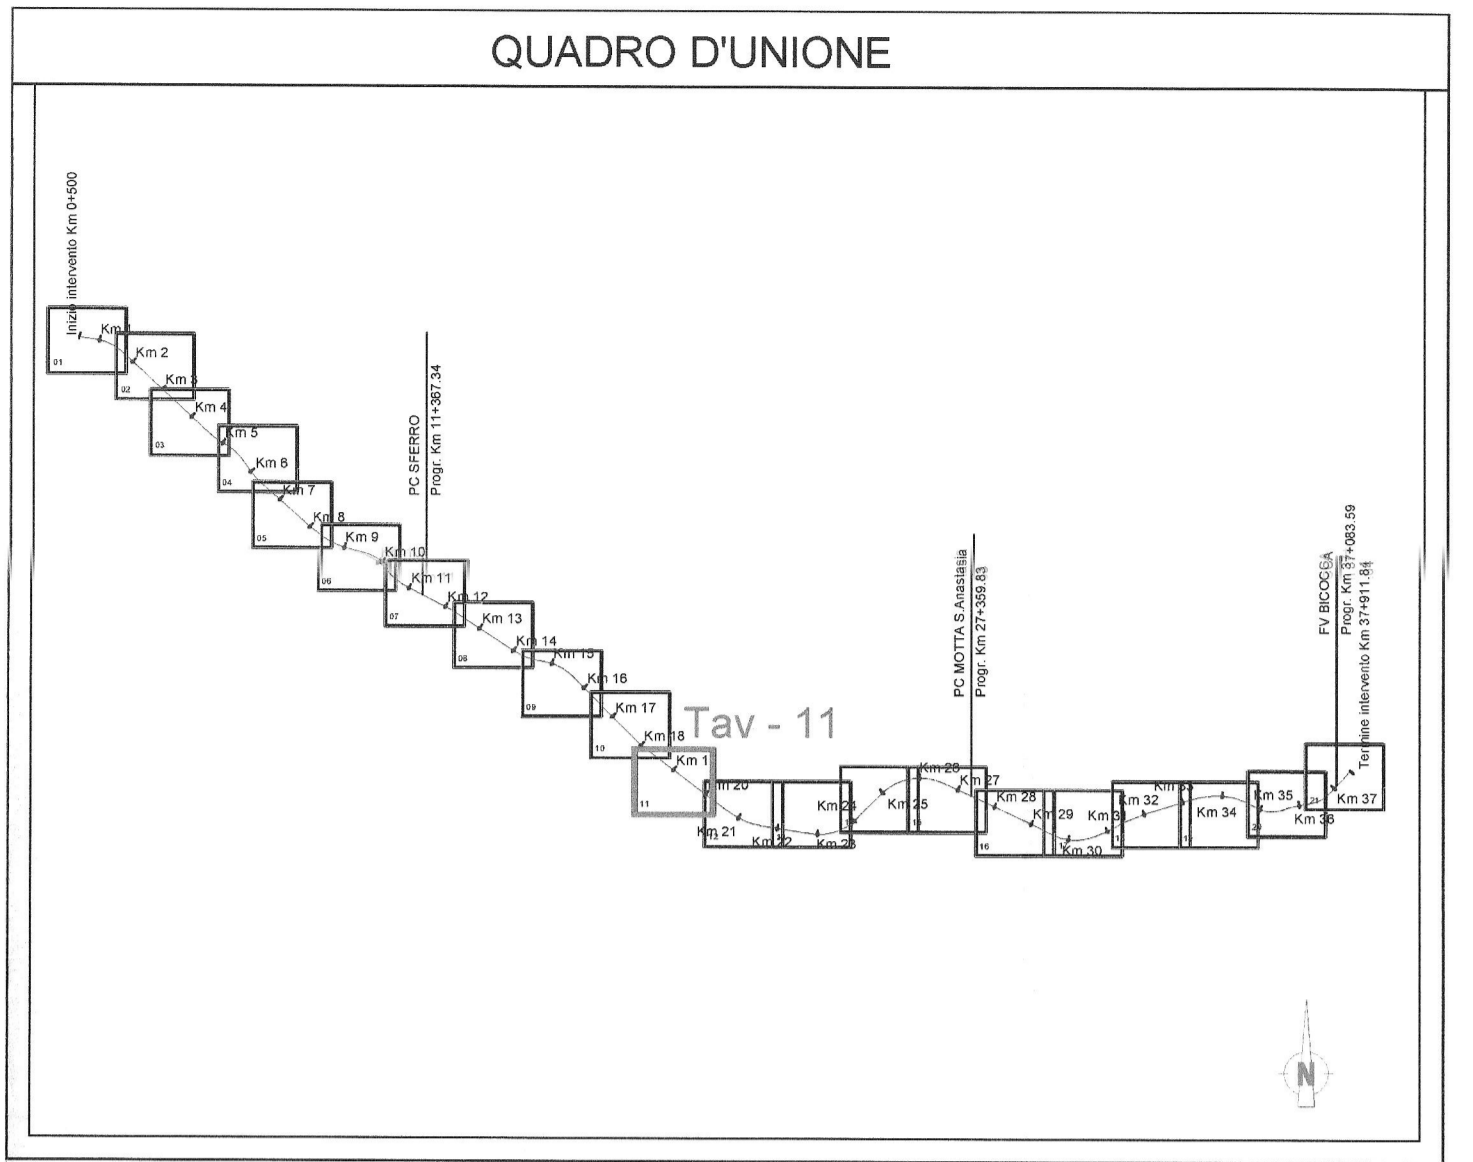

NOTE

1) -

COMMITTENTE:

**RFI**  
 RETE FERROVIARIA ITALIANA  
 GRUPPO FERROVIE DELLO STATO ITALIANE

PROGETTAZIONE:

**ITALFERR**  
 GRUPPO FERROVIE DELLO STATO ITALIANE

**DIRETTRICE FERROVIARIA MESSINA-CATANIA-PALERMO  
 NUOVO COLLEGAMENTO PALERMO-CATANIA**

**U.O. PRODUZIONE CENTRO NORD**

**PROGETTO DEFINITIVO**

**RADDOPPIO DELLA TRATTA BICOCCA - CATENANUOVA**

**PROFILO LONGITUDINALE DI PROGETTO**  
 tav 11 di 21 - Dal Km 18+200 al Km 20+200

SCALA: 1:2000

COMMESSA LOTTO FASE ENTE TIPO DOC. OPERA/DISCIPLINA PROGR. REV.

Rev.	Descrizione	Redatto	Data	Verificato	Data	Approvato	Data	Autore	Disegnato
A	Emissione definitiva	[Signature]	04/2018	[Signature]	04/2018	[Signature]	04/2018	[Signature]	[Signature]