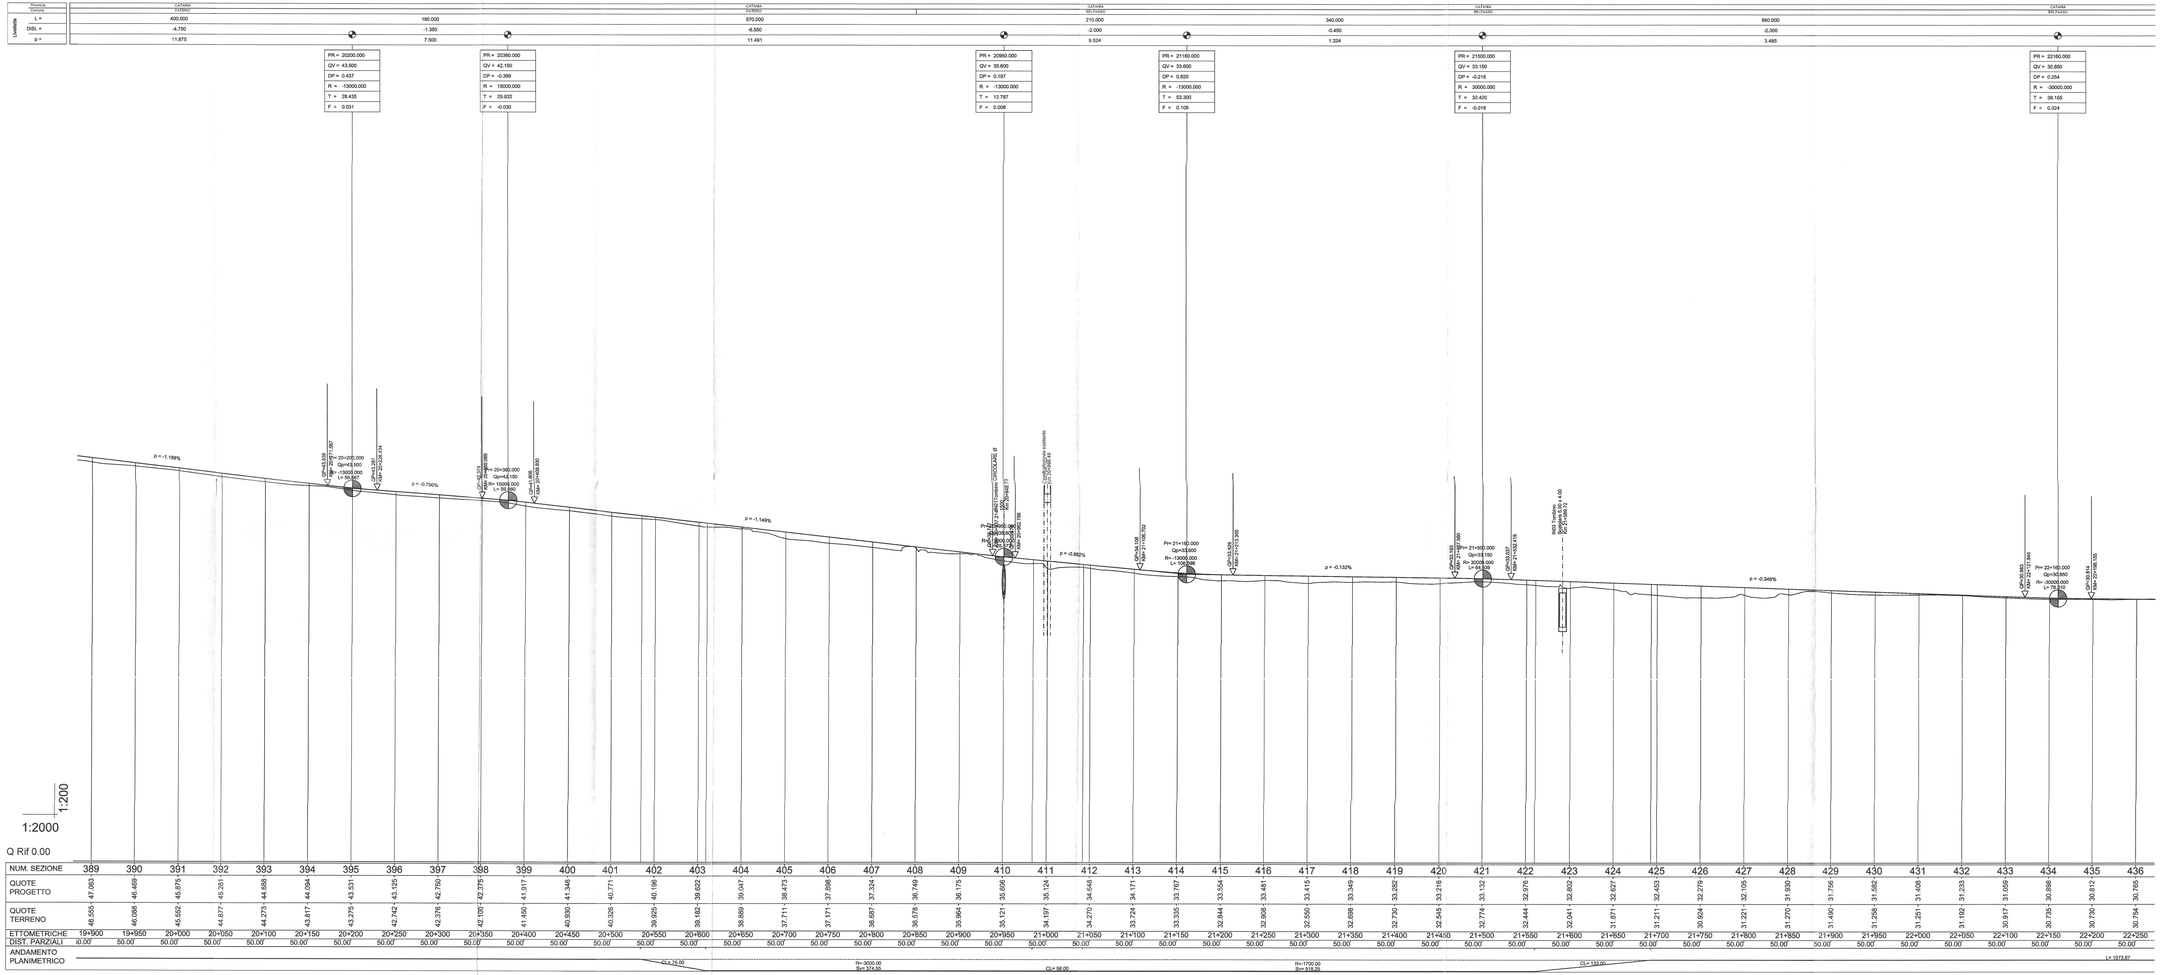

QUADRO D'UNIONE

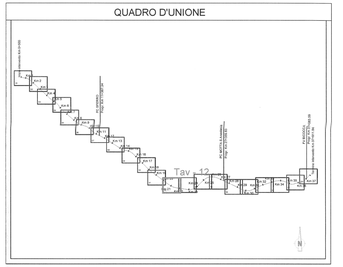

NOTE

1) -

COMMITTENTE:

RFI RETE FERROVIARIA ITALIANA
GRUPPO FERROVIE DELLO STATO ITALIANE

PROGETTAZIONE:

ITALFERR
GRUPPO FERROVIE DELLO STATO ITALIANE

DIRETTRICE FERROVIARIA MESSINA-CATANIA-PALERMO
NUOVO COLLEGAMENTO PALERMO-CATANIA

U.O. PRODUZIONE CENTRO NORD

PROGETTO DEFINITIVO

RADDOPPIO DELLA TRATTA BICOCCA - CATENANUOVA

PROFILO LONGITUDINALE DI PROGETTO

tav 12 di 21 - Dal Km 20+050 al Km 22+100

SCALA: 1:2000

COMMESSA	LOTTO	FASE	ENTE	TIPO DOC.	OPERA/DISCIPLINA	PROGR.	REV.
RSOK	10	D	26	F6	1F0001	012	A

Revis.	Descrizione	Redatto	Data	Verificato	Data	Approvato	Data	Autorizzato Data
A	Emissione definitiva	A.Tinaro	apr. 2019		apr. 2019		apr. 2019	

ITALFERR S.p.A.
Direzione Tecnica
Direzione Tecnica Area Produzione
Dott. Ing. Giuseppe Antonio Pagano
Ordine degli Ingegneri della Prov. di Roma n° 12691

File: RSOK10D26F6IF0001012A_PROFILO-TAV12.DWG

Elaborato per Progetto di pubblico I.
A.U.

n. Elab. 232