Provincia / Comune	CATANIA BICASGIO	CATANIA BICASGIO	CATANIA MOTTA S.ANASTASIA
Livellette L =	810.000	520.000	846.000
DISL =	1.700	2.550	-1.015
p =	2.099	4.904	1.200

PR = 26380.000
QV = 30.100
DP = 0.281
R = -20000.000
T = 28.050
F = 0.020

PR = 26900.000
QV = 32.650
DP = -0.651
R = 20000.000
T = 61.090
F = -0.093

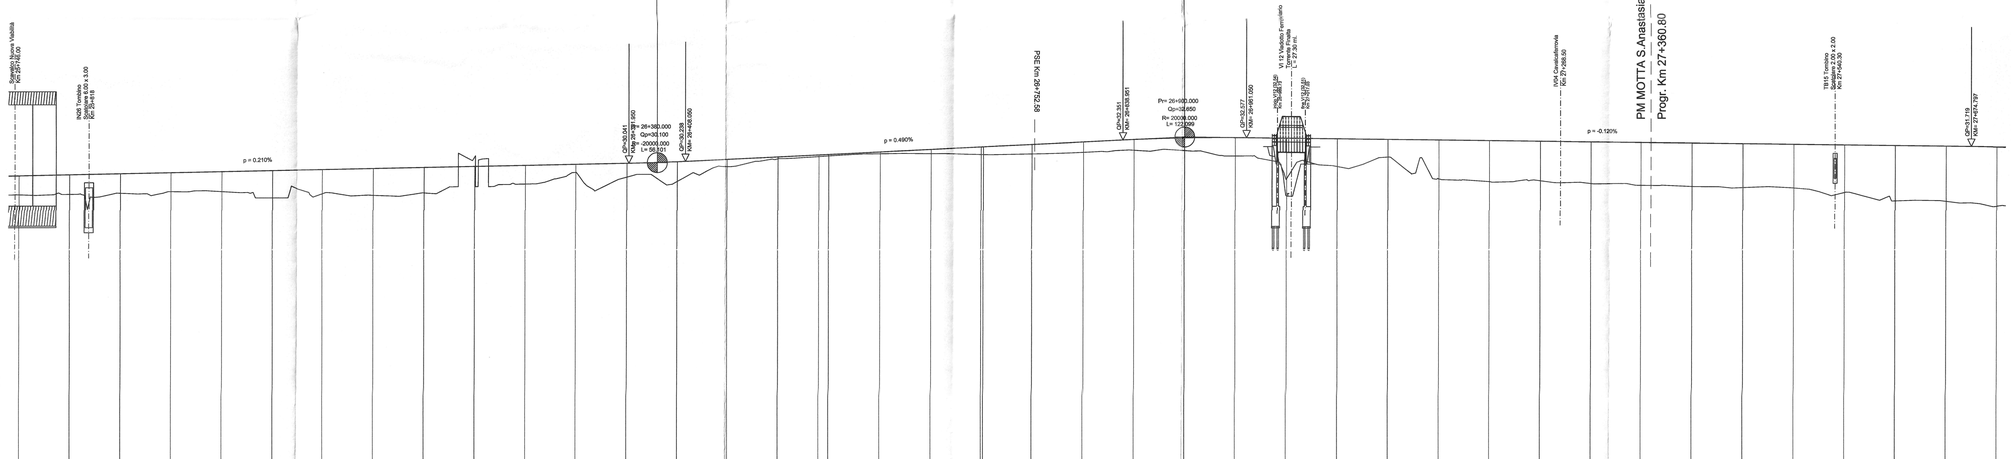

NUM. SEZIONE	506	507	508	509	510	511	512	513	514	515	516	517	518	519	520	521	522	523	524	525	526	527	528	529	530	531	532	533	534	535	536	537	538	539	540	541	542	543	544	545
QUOTE PROGETTO	28.778	28.883	28.988	29.093	29.198	29.302	29.407	29.512	29.617	29.722	29.827	29.932	30.037	30.200	30.443	30.588	30.634	31.179	31.424	31.669	31.914	32.160	32.402	32.557	32.587	32.530	32.470	29.720	32.410	32.350	32.290	32.230	32.170	32.109	32.049	31.989	31.929	31.869	31.809	31.749	31.665
QUOTE TERRENO	26.877	26.920	27.041	27.198	27.207	26.569	26.590	26.819	27.062	30.682	27.958	28.121	28.654	28.232	28.728	30.448	30.785	30.985	31.012	30.915	30.974	31.131	31.326	31.305	30.770	28.510	29.720	30.658	28.455	28.211	28.299	28.021	27.835	27.719	27.605	27.572	27.121	28.280	28.233	25.749
ETTOMETRICHE	25+750	25+800	25+850	25+900	25+950	26+000	26+050	26+100	26+150	26+200	26+250	26+300	26+350	26+400	26+450	26+500	26+550	26+600	26+650	26+700	26+750	26+800	26+850	26+900	26+950	27+000	27+050	27+100	27+150	27+200	27+250	27+300	27+350	27+400	27+450	27+500	27+550	27+600	27+650	27+70
DIST. PARZIALI	.00	50.00	50.00	50.00	50.00	50.00	50.00	50.00	50.00	50.00	50.00	50.00	50.00	50.00	50.00	50.00	50.00	50.00	50.00	50.00	50.00	50.00	50.00	50.00	50.00	50.00	50.00	50.00	50.00	50.00	50.00	50.00	50.00	50.00	50.00	50.00	50.00	50.00	50.00	50.00
ANDAMENTO PLANIMETRICO					Sv=1194.06 Sv= 1198.20																																			

QUADRO D'UNIONE

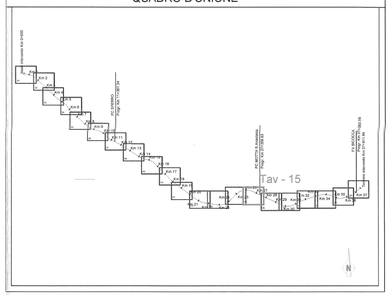

NOTE

1) -

COMMITTENTE:

RFI RETE FERROVIARIA ITALIANA
GRUPPO FERROVIE DELLO STATO ITALIANE

PROGETTAZIONE:

ITALFERR
GRUPPO FERROVIE DELLO STATO ITALIANE

DIRETTRICE FERROVIARIA MESSINA-CATANIA-PALERMO
NUOVO COLLEGAMENTO PALERMO-CATANIA

U.O. PRODUZIONE CENTRO NORD

PROGETTO DEFINITIVO

RADDOPPIO DELLA TRATTA BICOCCA - CATENANUOVA

PROFILO LONGITUDINALE DI PROGETTO
tav 15 di 21 - Dal Km 25+750 al Km 27+700

SCALA: 1:2000

COMMESSA	LOTTO	FASE	ENTE	TIPO DOC.	OPERA/DISCIPLINA	PROGR.	REV.
RS0K	10	D	26	FG	IF0001	015	A

Revis.	Descrizione	Redatto	Data	Verificato	Data	Approvato	Data	Autorizzato
A	Emissione definitiva	M. Fosco Consorzio Stabile Sis	apr. 2016	A.Grasso	apr. 2016		apr. 2016	ITALFERR G.E.I. S.p.A. Dott. Ing. Pietro Pagliaro Ordine degli Ingegneri della Prov. Roma n. 11036

File: RS0K10D26FGIF0001015A_PROFILO-TAV15.DWG

Stampato dal Servizio di plottaggio ITALFERR S.p.A.

n. Elab.: 236