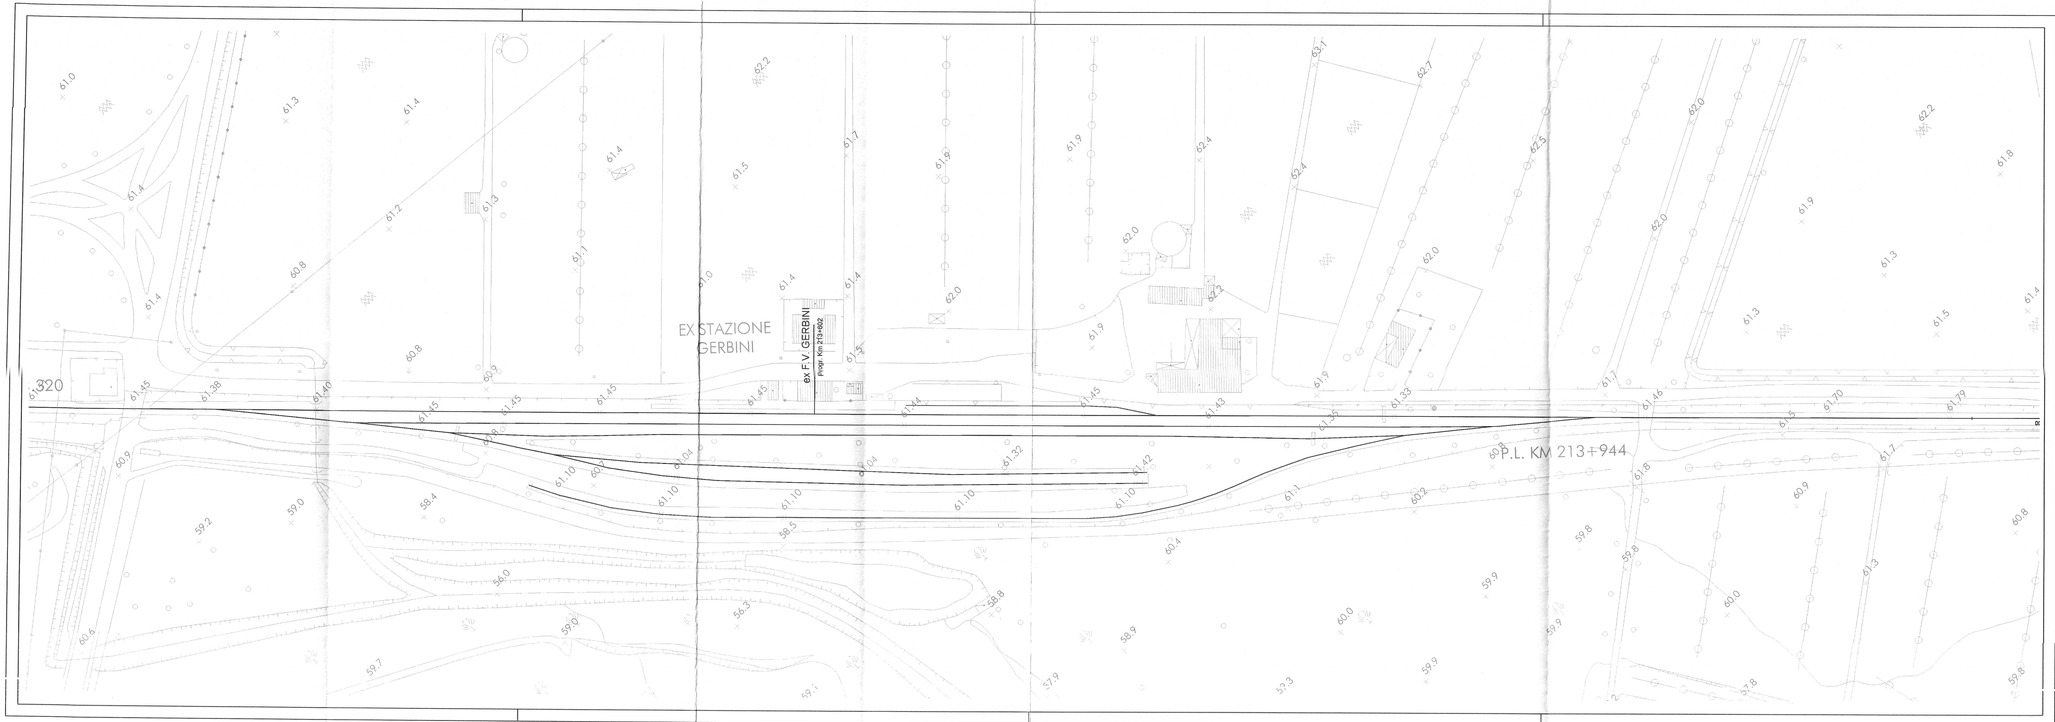

COMMITTENTE:

RFI
RETE FERROVIARIA ITALIANA
GRUPPO FERROVIE DELLO STATO ITALIANE

PROGETTAZIONE:

ITALFERR
GRUPPO FERROVIE DELLO STATO ITALIANE

DIRETTRICE FERROVIARIA MESSINA - CATANIA - PALERMO

NUOVO COLLEGAMENTO PALERMO - CATANIA

U.O. PRODUZIONE CENTRO NORD

PROGETTO DEFINITIVO

RADDOPPIO DELLA TRATTA BICOCCA - CATENANUOVA

P.C. GERBINI

PLANIMETRIA DI STATO ATTUALE

SCALA: 1:1000

COMMESSA	LOTTO	FASE	ENTE	TIPO DOC.	OPERA/DISCIPLINA	PROGR.	REV.
RS0K	10	D	26	P7	IF0202	001	A

Revis.	Descrizione	Redatto	Data	Verificato	Data	Approvato	Data	Autorizzato	Data
A	Emissione Esecutiva	D. Amoroso	marzo 2016	S.Quadra	marzo 2016	G.Fadda	aprile 2016	ITALFERR S.p.A. Direzione Tecnica Dott. Ing. Pietro Ciucci Ordine degli Ingegneri della Provincia di Roma n. 9001	

FILE : RS0K10D26P7IF0202001A_Gerbini attuale

Stampato dal Service di plottaggio ITALFERR S.p.A.

n. Elab.: 248