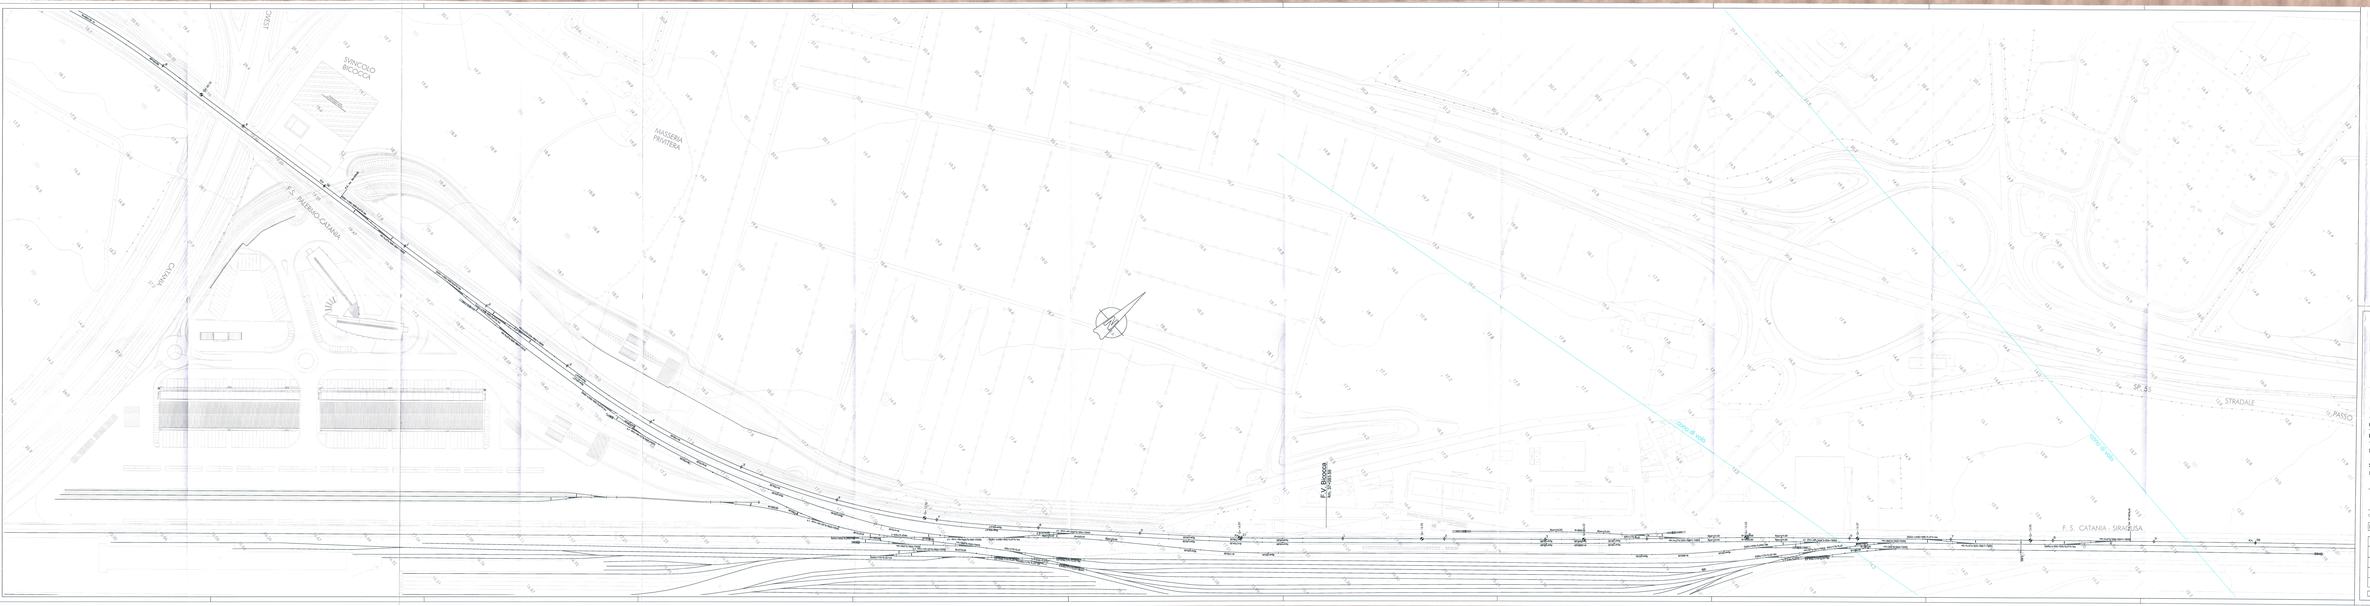

COMMITTENTE:

RFI RETE FERROVIARIA ITALIANA
GRUPPO FERROVIE DELLO STATO ITALIANE

PROGETTAZIONE:

ITALFERR
GRUPPO FERROVIE DELLO STATO

DIRETTRICE FERROVIARIA MESSINA - CATANIA - PALERMO

NUOVO COLLEGAMENTO PALERMO - CATANIA

U.O. PRODUZIONE CENTRO NORD

PROGETTO DEFINITIVO

RADDOPPIO DELLA TRATTA BICOCCA - CATENANUOVA

STATIONE DI BICOCCA

PLANIMETRIA DI F.R.O.

SCALA: 1:1000

COMMESSA	LOTTO	FASE	ENTE	TIPO DOC.	OPERA/DISCIPLINA	PROGR.	REV.
IN0P	12	E	ZZ0	PF	FR0000	001	A

Rev.	Descrizione	Redatto	Data	Verificato	Data	Approvato	Data	Autorizzato	Data
A	Emissione Esecutiva	D.Pirillo	Giugno 2011	A.Lo Bianco	Giugno 2011	G.Di Lorenzo	Giugno 2011	L.Mazzola	Giugno 2011

ITALFERR GRUPPO FERROVIE DELLO STATO
Direzione Tecnica
Dott. Ing. Luigi Mazzola
Ordine degli Ingegneri della Provincia di Roma n. A26

File: IN0P12EI0RFFR0000001A_BICOCCA_PRG.DWG