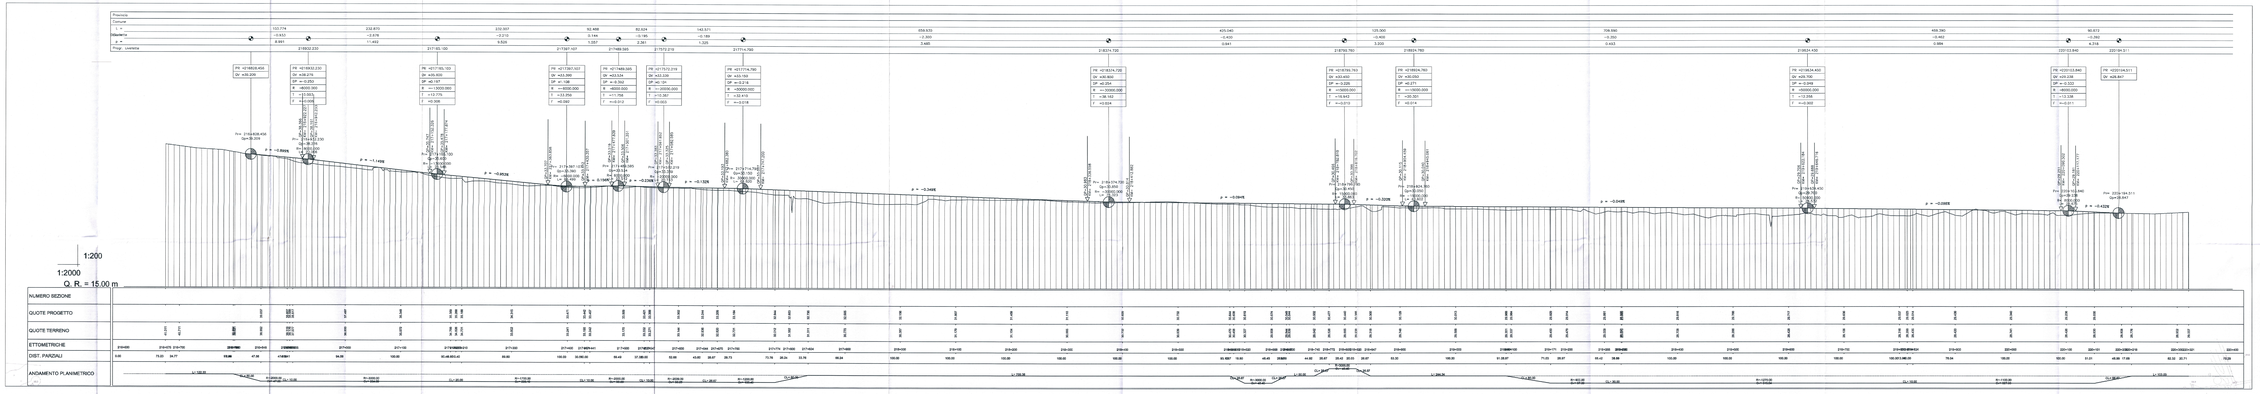

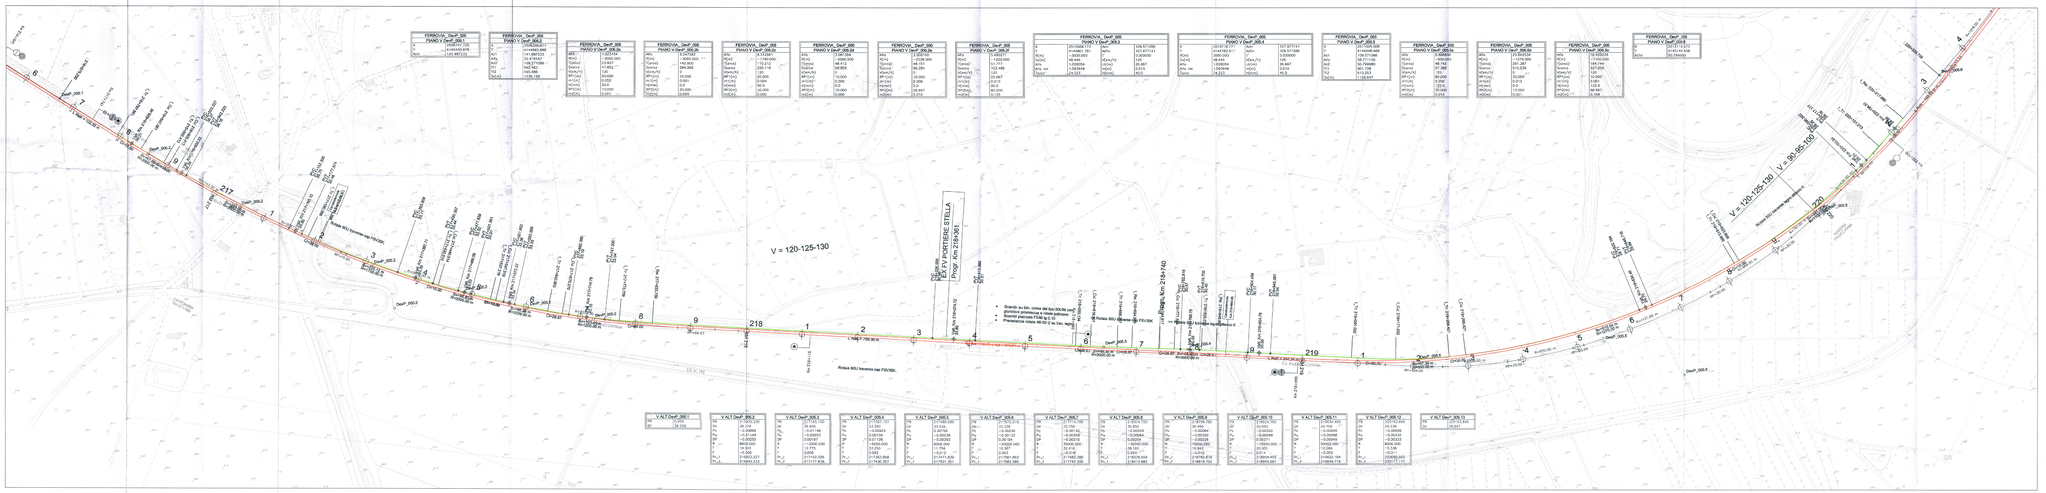

COMMITTENTE:

RFI RETE FERROVIARIA ITALIANA
GRUPPO FERROVIE DELLO STATO ITALIANE

PROGETTAZIONE:

ITALFERR
GRUPPO FERROVIE DELLO STATO ITALIANE

DIRETTRICE FERROVIARIA MESSINA - CATANIA - PALERMO

NUOVO COLLEGAMENTO PALERMO - CATANIA

U.O. PRODUZIONE CENTRO NORD

PROGETTO DEFINITIVO

RADDOPPIO DELLA TRATTA BICOCCA - CATENANUOVA

DEVIATA PROVVISORIA 005 - dal km. 216+798 al km 220+218

PIANO-PROFILO

SCALA: 1:2000

COMMESSA	LOTTO	FASE	ENTE	TIPO DOC.	OPERA/DISCIPLINA	PROGR.	REV.
RS0K	10	D	2A	LI	IF0A001	001	A

Rev.	Descrizione	Redatto	Data	Verificato	Data	Approvato	Data	Autorizzato
A	Emissione Esecutiva	Cognome Nome	dicembre 2019	Cognome Nome	dicembre 2019	Cognome Nome	dicembre 2019	Cognome Nome

File: RS0K10D2ALIF0A001001A_DEV_PROV_005.DWG

Rapporto tra fogli: 1 di 1

Rapporto tra scale: 1:1

Alba s.r.l.