



← PALERMO

CATANIA →

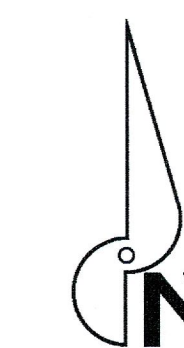

← PALERMO

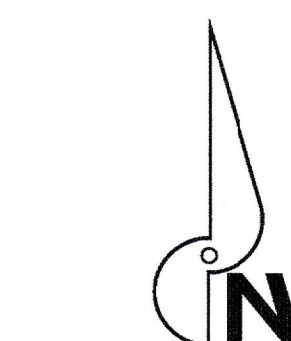


CATANIA →

LEGENDA

| | |
|--|--|
| | BONIFICA ORDIGNI BELLCI SUPERFICIALE ESTESA A TUTTA L'AREA DI INTERVENTO CON PROFONDITA' = 1,00 |
| | BONIFICA PROFONDA FINO A 3,00m DA P.C. (PERFORAZIONE FINO A -3,00m DA P.C. - GARANZIA 4,00 m) |
| | BONIFICA PROFONDA FINO A 5,00m DA P.C. (PERFORAZIONE FINO A -5,00m DA P.C. - GARANZIA 6,00 m) |
| | BONIFICA ORDIGNI BELLCI SUPERFICIALE IN ACQUA |
| | BONIFICA PROFONDA IN ACQUA FINO A 3,00m DA P.C. (PERFORAZIONE FINO A -3,00m DA P.C. - GARANZIA 4,00 m) |
| | BONIFICA PROFONDA IN ACQUA FINO A 5,00m DA P.C. (PERFORAZIONE FINO A -5,00m DA P.C. - GARANZIA 6,00 m) |

SCHEMA BONIFICA DA ORDIGNI BELLCI PROFONDA

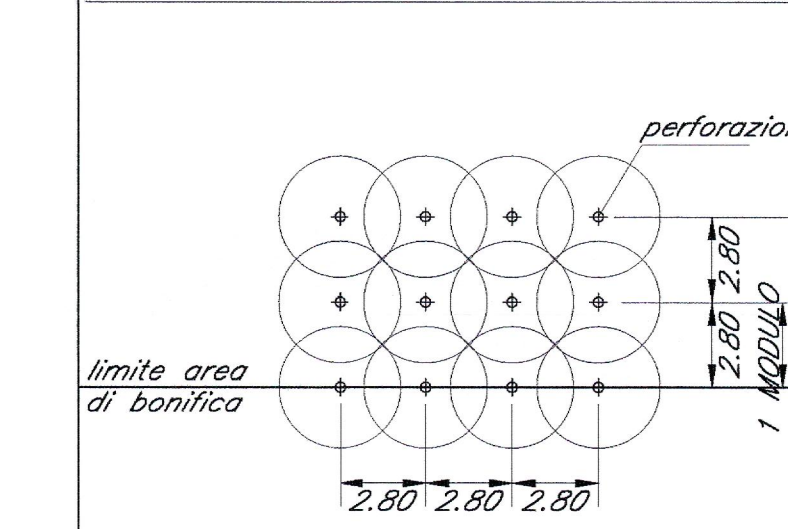

Per gli interventi di bonifica relativi al nuovo elettrificato, alle SSE e Cabine TE e per le opere di protezione dei cavalcavia esistenti, si rimanda agli elaborati specifici

PROVINCIA : ENNA
COMUNE : CENTURIPPE

NOTA: 1001/1010
LAVORO DI BONIFICA
CON PERFORAZIONI A
CANTIERE PER
RETE - 1001/1010-55

| | BB01 | BB02 | BB03 | BB04 | BB05 | BB06 | BB07 | BB08 |
|--|--|---|--|---|--|--|---|--|
| | area 171329,79mq n° 14538 perforazioni | area 226528,67mq n° 19409 perforazioni | area 299023,38 mq n° 17363 perforazioni | area 297086,88 mq n° 26215 perforazioni | area 198322,12 mq n° 17449 perforazioni | area 345649,67 mq n° 35239 perforazioni | area 321005,8 mq n° 36221 perforazioni | area 257217,74 mq n° 10842 perforazioni |
| | area 113349,89 mq n° 14538 perforazioni | area 150925,87mq n° 1099 perforazioni | area 136133,21 mq n° 1748 perforazioni | area 205329,7886 mq n° 5362 perforazioni | area 136787,58 mq n° 781 perforazioni | area 1972879,14 mq n° 2452 perforazioni | area 236930,14 mq n° 3478 perforazioni | area 85006,59 mq n° 336 perforazioni |
| | area 21116,18 mq n° 2749 perforazioni | area 8618,48mq n° 318 perforazioni | area 143707,75mq n° 318 perforazioni | area 43603,86 mq n° 318 perforazioni | area 6124,94 mq n° 108 perforazioni | area 19222,78 mq n° 108 perforazioni | area 27243,35 mq n° 108 perforazioni | area 6216,66 mq n° 108 perforazioni |
| | area 3667,4 mq | area 2073,64 mq | area 2490,89 mq | --- | --- | area 3479,71 mq | area 1883,71 mq | --- |
| | area 3667,4 mq n° 468 perforazioni | area 2073,64 mq n° 318 perforazioni | area 2490,89 mq n° 318 perforazioni | --- | --- | area 2629,71 mq n° 336 perforazioni | area 1883,71 mq n° 240 perforazioni | --- |
| | --- | --- | --- | --- | --- | area 850 mq n° 108 perforazioni | --- | --- |

COMMITTENTE: RFI RETE FERROVIARIA ITALIANA GRUPPO FERROVIE DELLO STATO ITALIANE

PROGETTAZIONE: ITALFERR GRUPPO FERROVIE DELLO STATO ITALIANE

DIRETTRICE FERROVIARIA MESSINA - CATANIA - PALERMO
NUOVO COLLEGAMENTO PALERMO - CATANIA

U.O. PRODUZIONE CENTRO NORD

PROGETTO DEFINITIVO

RADDOPPIO DELLA TRATTA BICOCCA - CATENANUOVA

BONIFICA ORDIGNI BELLCI

PLANIMETRIA BOE TAV. 2/21

SCALA: 1:2000

| Rev. | Descrizione | Redatto | Data | Verificato | Data | Approvato | Data | Autore |
|------|------------------|------------|------------|--------------|------------|-------------|-------------|-------------|
| A | Emessa Esecutiva | A. Ligotti | Marzo 2014 | C. Scattolon | Marzo 2014 | [Signature] | Aprile 2014 | [Signature] |

File: RS0k10D26P68B0000002A.dwg