


INQUADRAMENTO PLANIMETRICO

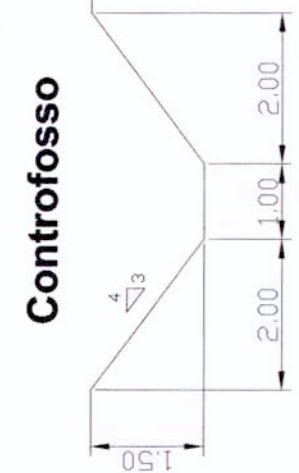





- Canaletta grigliata
- Tubazioni viadotto
- St. di sollevamento
- Restituzione all'idrografia superficiale
- Verso scorrimento canalette/tubazioni

**Op. di invarianza n°16**  
 Progr. Km 24+220  
 VOLUME DI LAMINAZIONE 270 mc  
 SUPERFICIE DRENANTE 0,6 ha  
 STAZIONE SOLLEVAMENTO Q=6 l/s

**Op. di invarianza n°17**  
 Progr. Km 25+230  
 VOLUME DI LAMINAZIONE 500 (A), 1000 (B) mc  
 SUPERFICIE DRENANTE 1,1 (A), 2,25 (B) ha  
 STAZIONE SOLLEVAMENTO Q=11 (A), 22,5 (B) l/s

**Op. di invarianza n°18**  
 Progr. Km 26+500  
 VOLUME DI LAMINAZIONE 450 mc  
 SUPERFICIE DRENANTE 1,0 ha  
 STAZIONE SOLLEVAMENTO Q=10 l/s




**Op. di invarianza n°19**  
 Progr. Km 27+500  
 VOLUME DI LAMINAZIONE 1260 mc  
 SUPERFICIE DRENANTE 2,8 ha  
 STAZIONE SOLLEVAMENTO Q=28 l/s

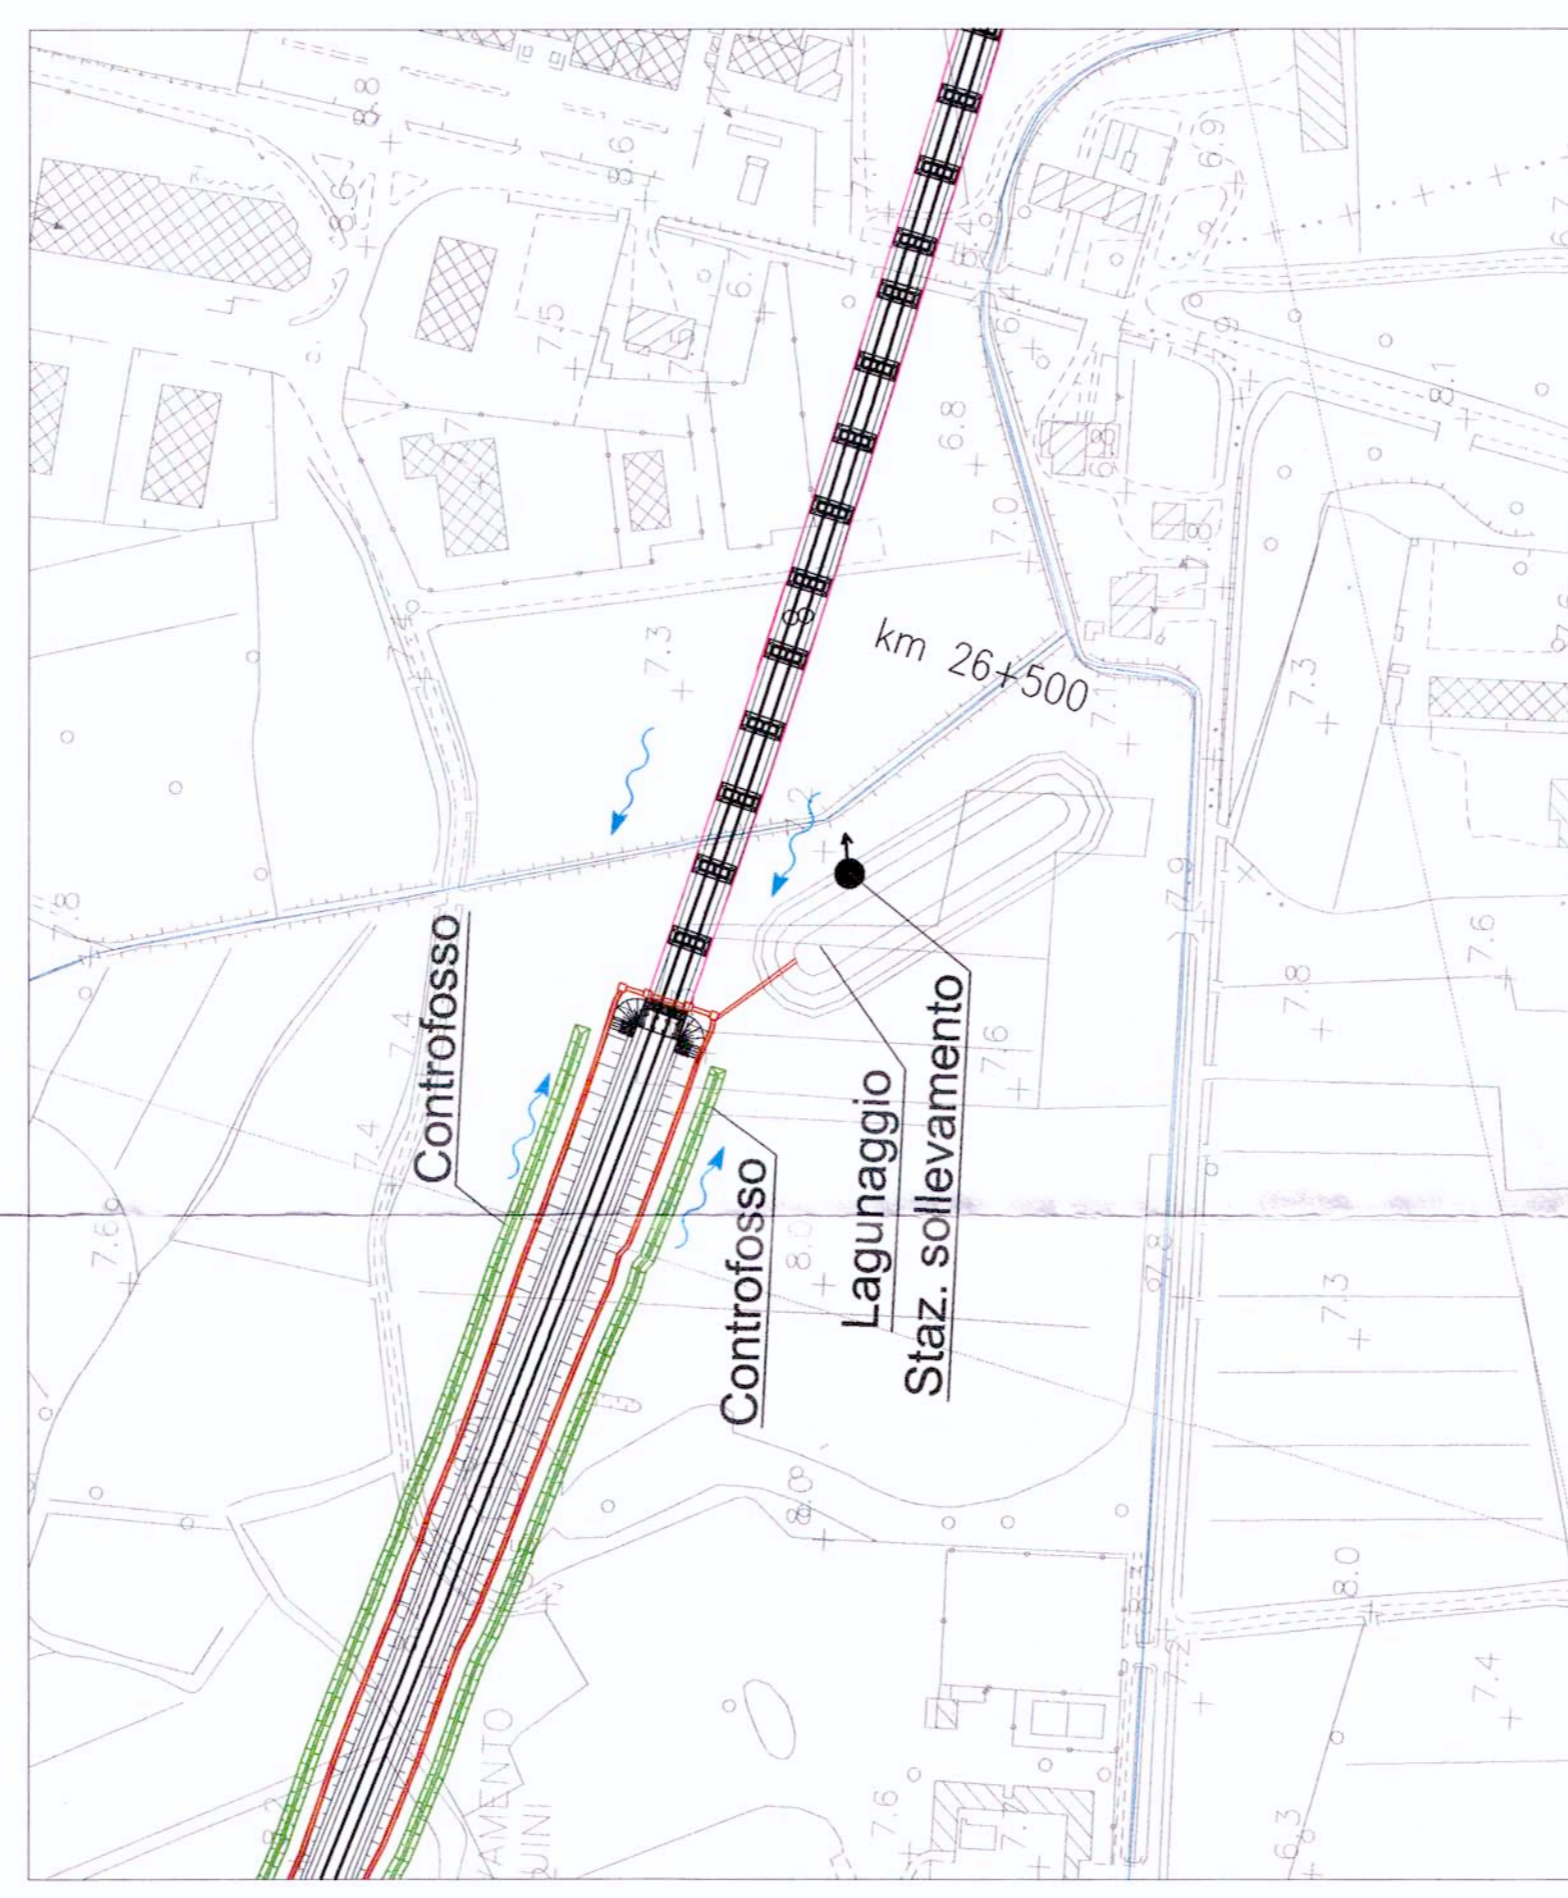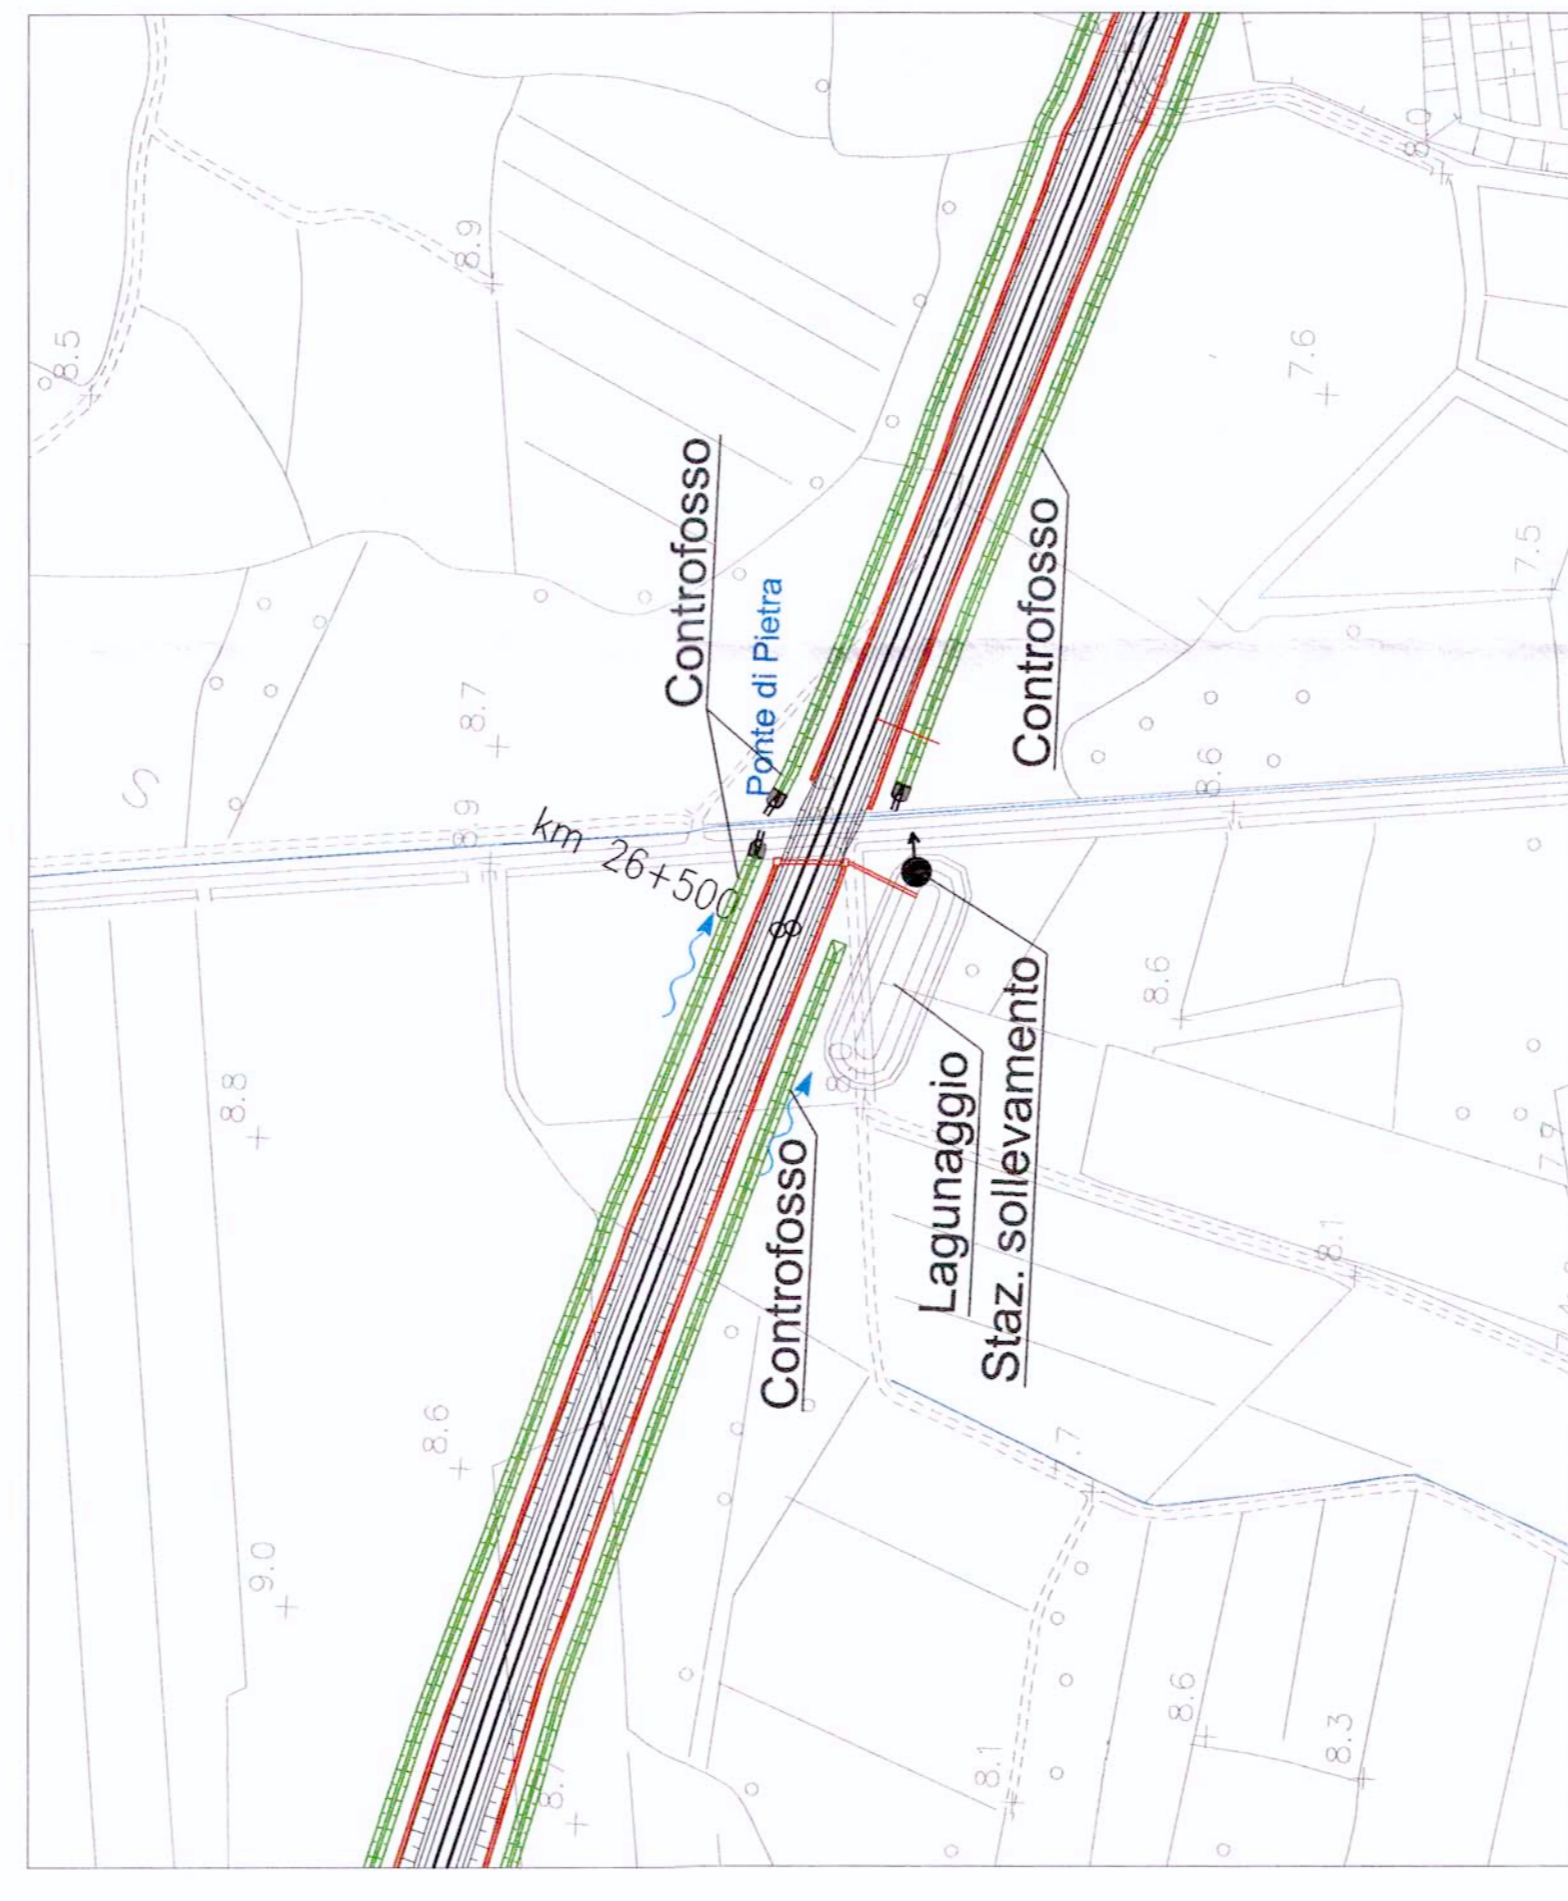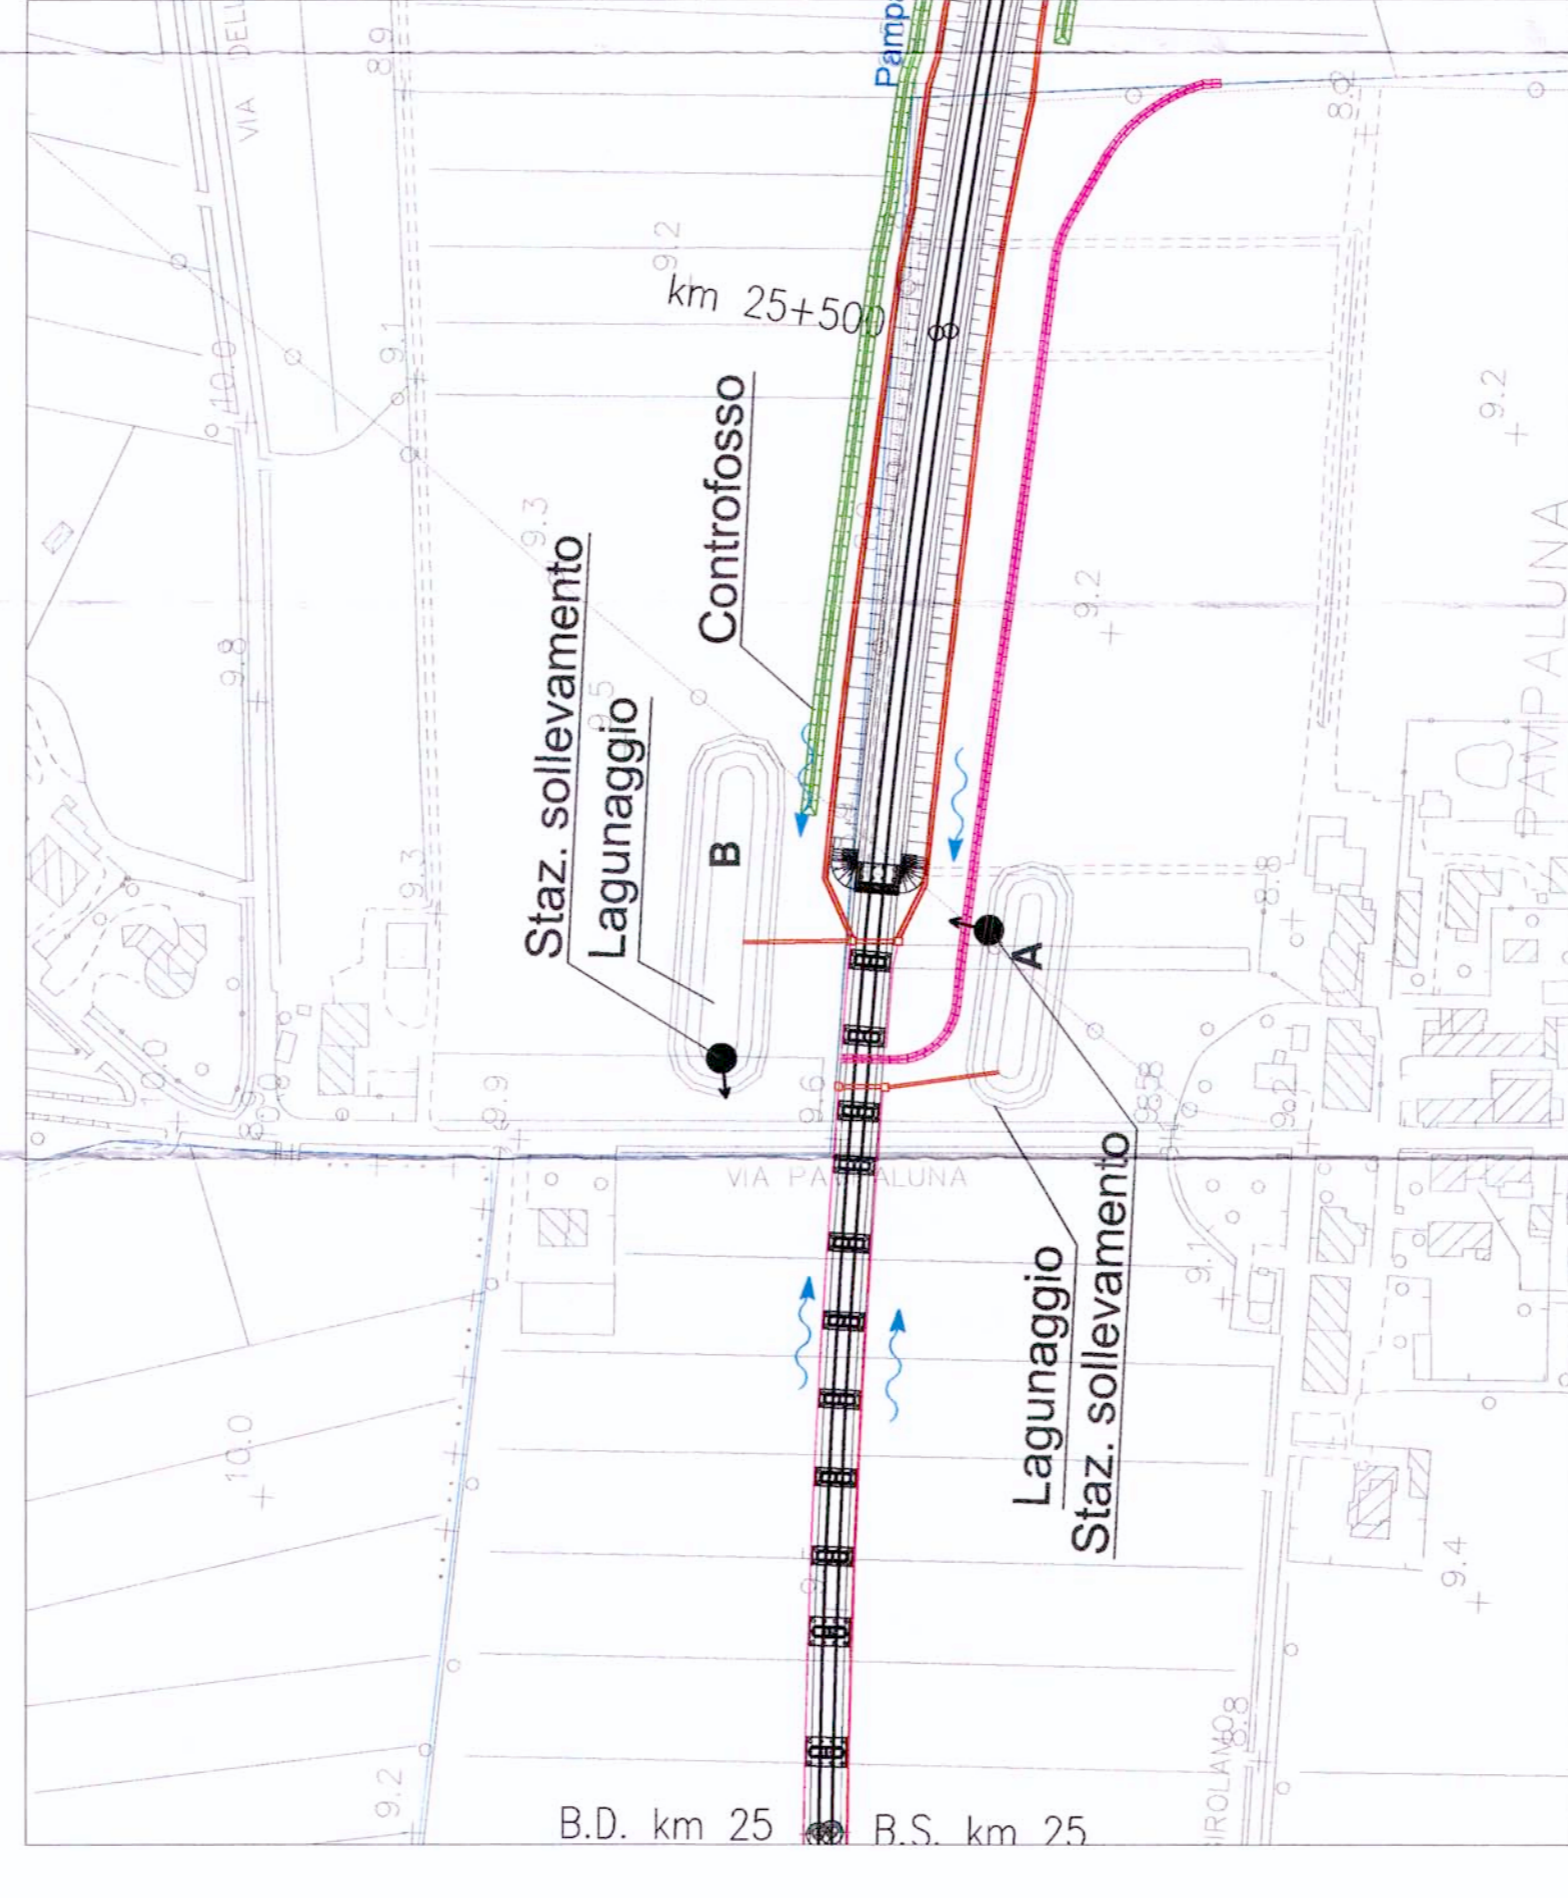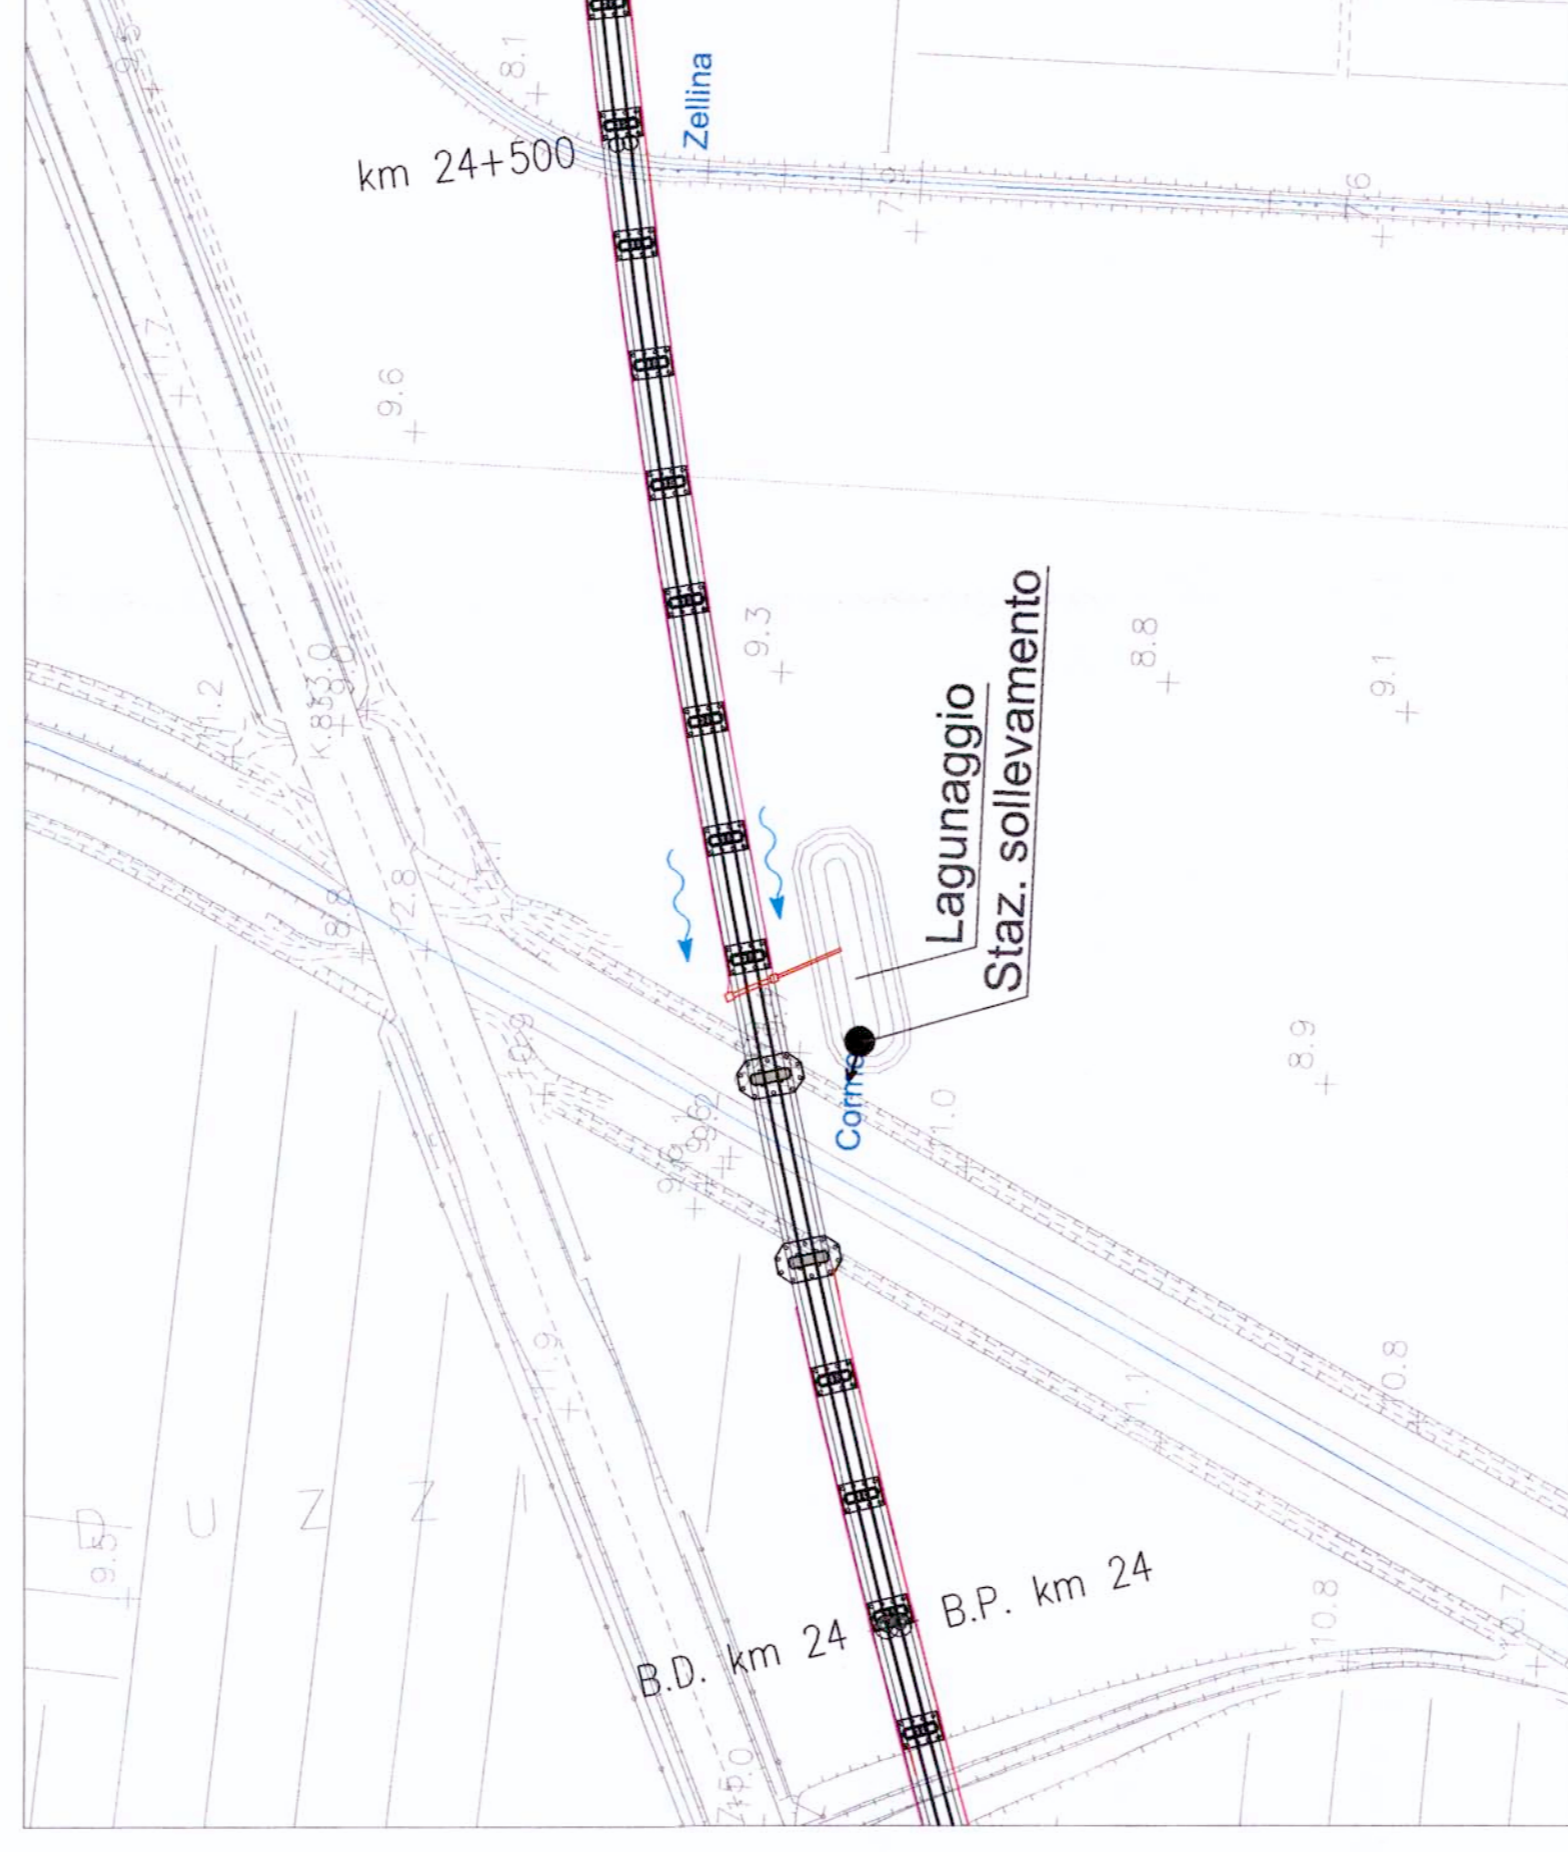

**Op. di invarianza n°46**  
 Progr. Km 28+530  
 VOLUME DI LAMINAZIONE 810 mc  
 SUPERFICIE DRENANTE 1,8 ha  
 STAZIONE SOLLEVAMENTO Q=18 l/s

**Op. di invarianza n°47**  
 Progr. Km 28+900  
 VOLUME DI LAMINAZIONE 1490 mc  
 SUPERFICIE DRENANTE 3,3 ha  
 STAZIONE SOLLEVAMENTO Q=33 l/s

**Op. di invarianza n°20**  
 Progr. Km 8+250 (variante LL Palmianova Cervignano BP)  
 VOLUME DI LAMINAZIONE 1575 (A), 1575 (B) mc  
 SUPERFICIE DRENANTE 3,5 (A), 3,5 (B) ha  
 STAZIONE SOLLEVAMENTO Q=35 (A), 35 (B) l/s

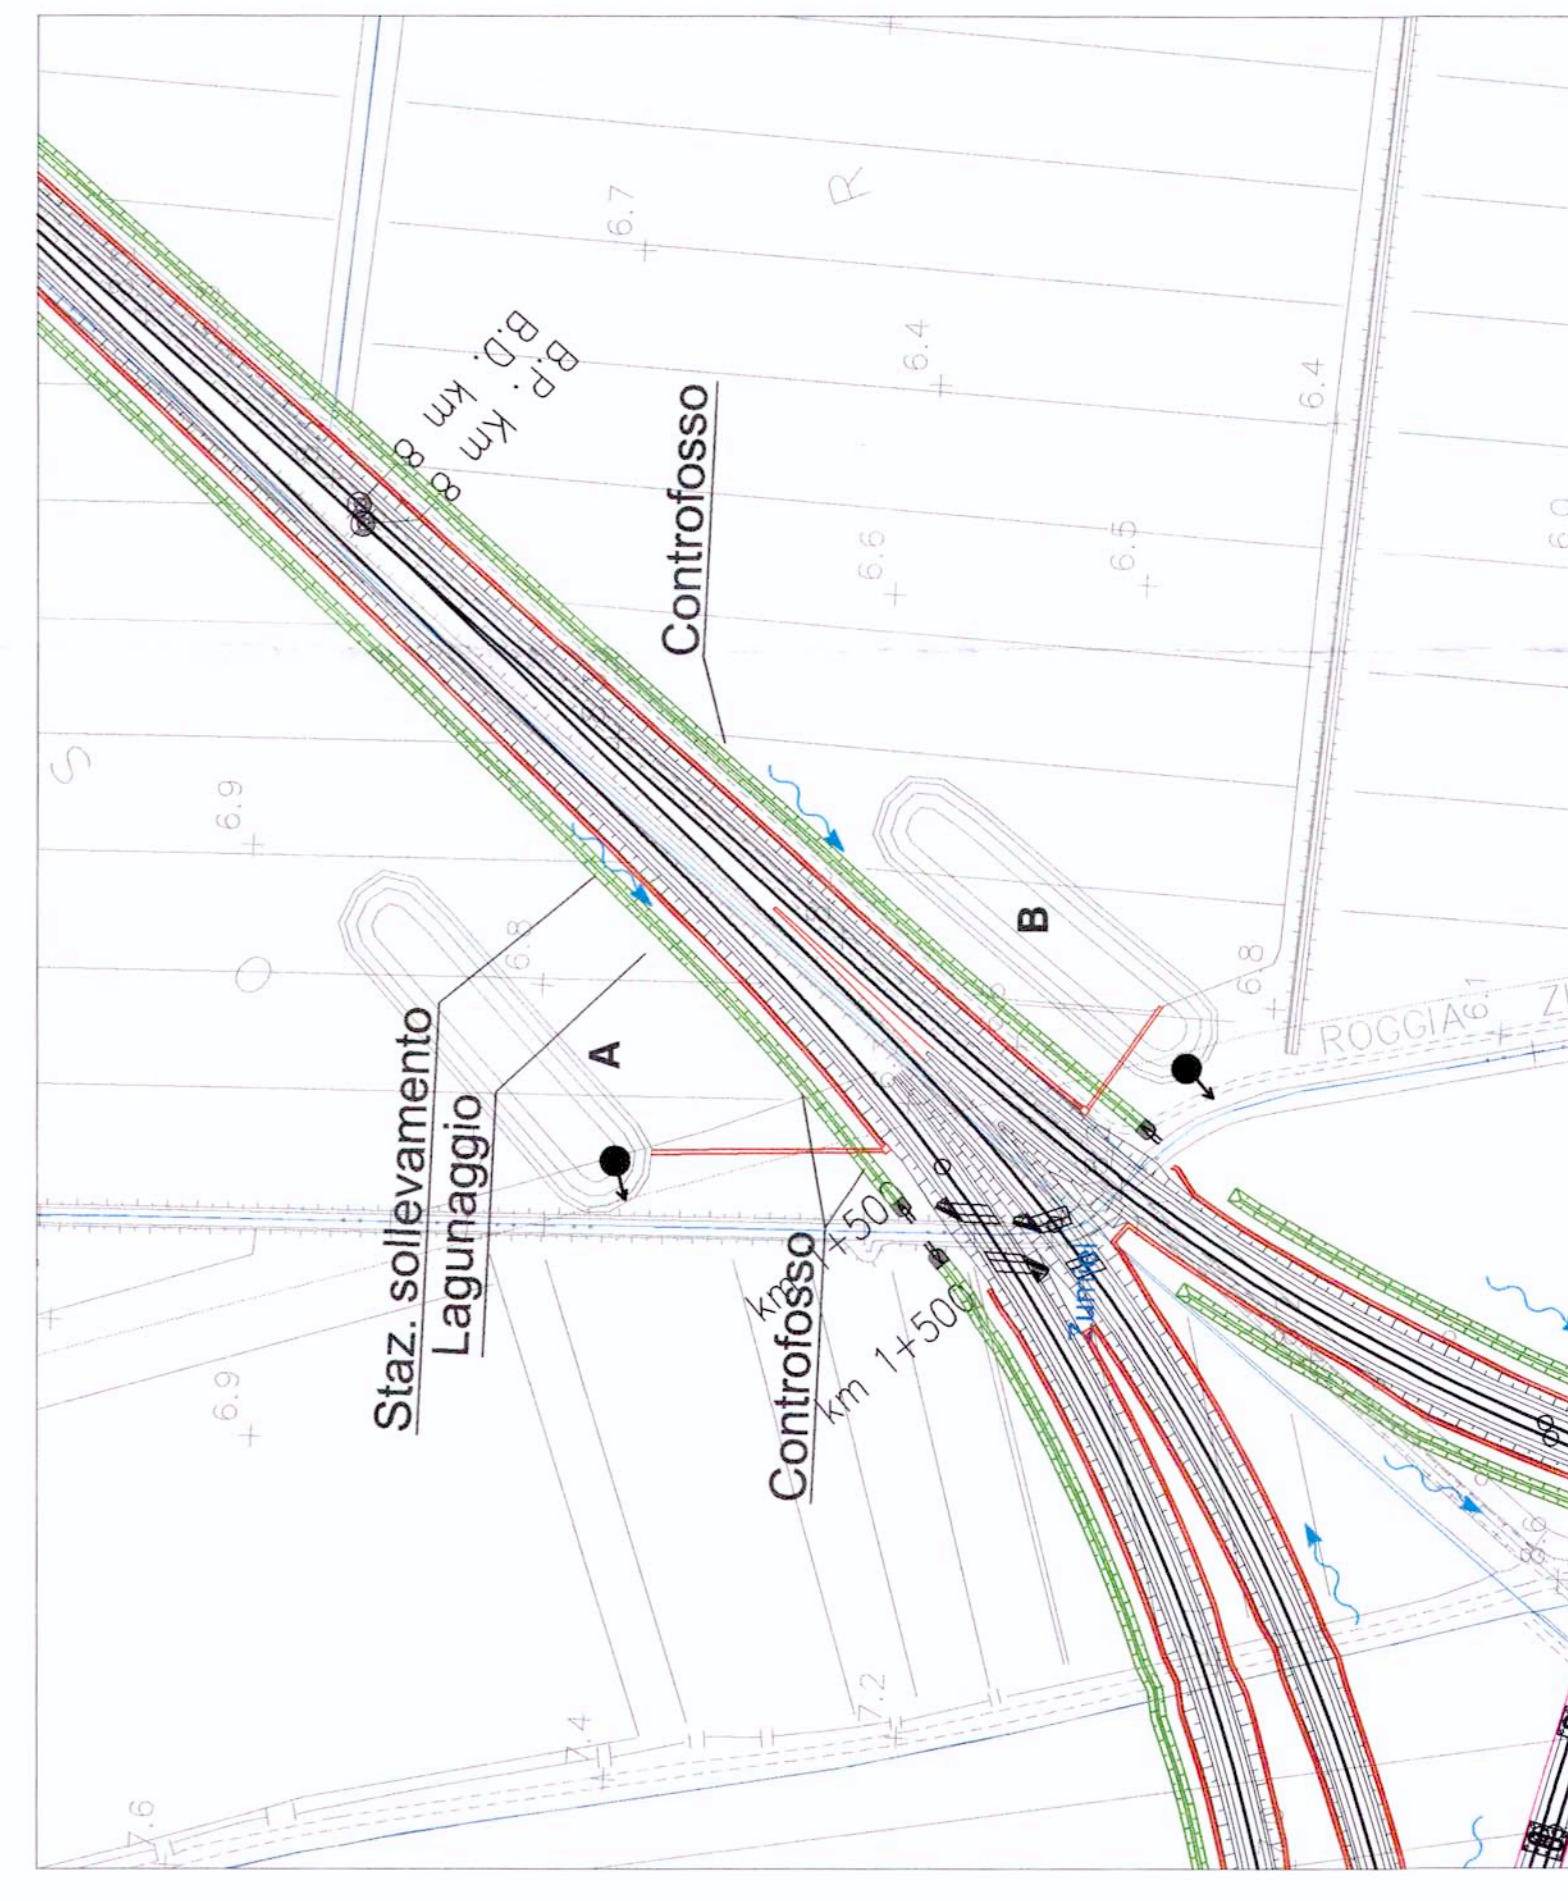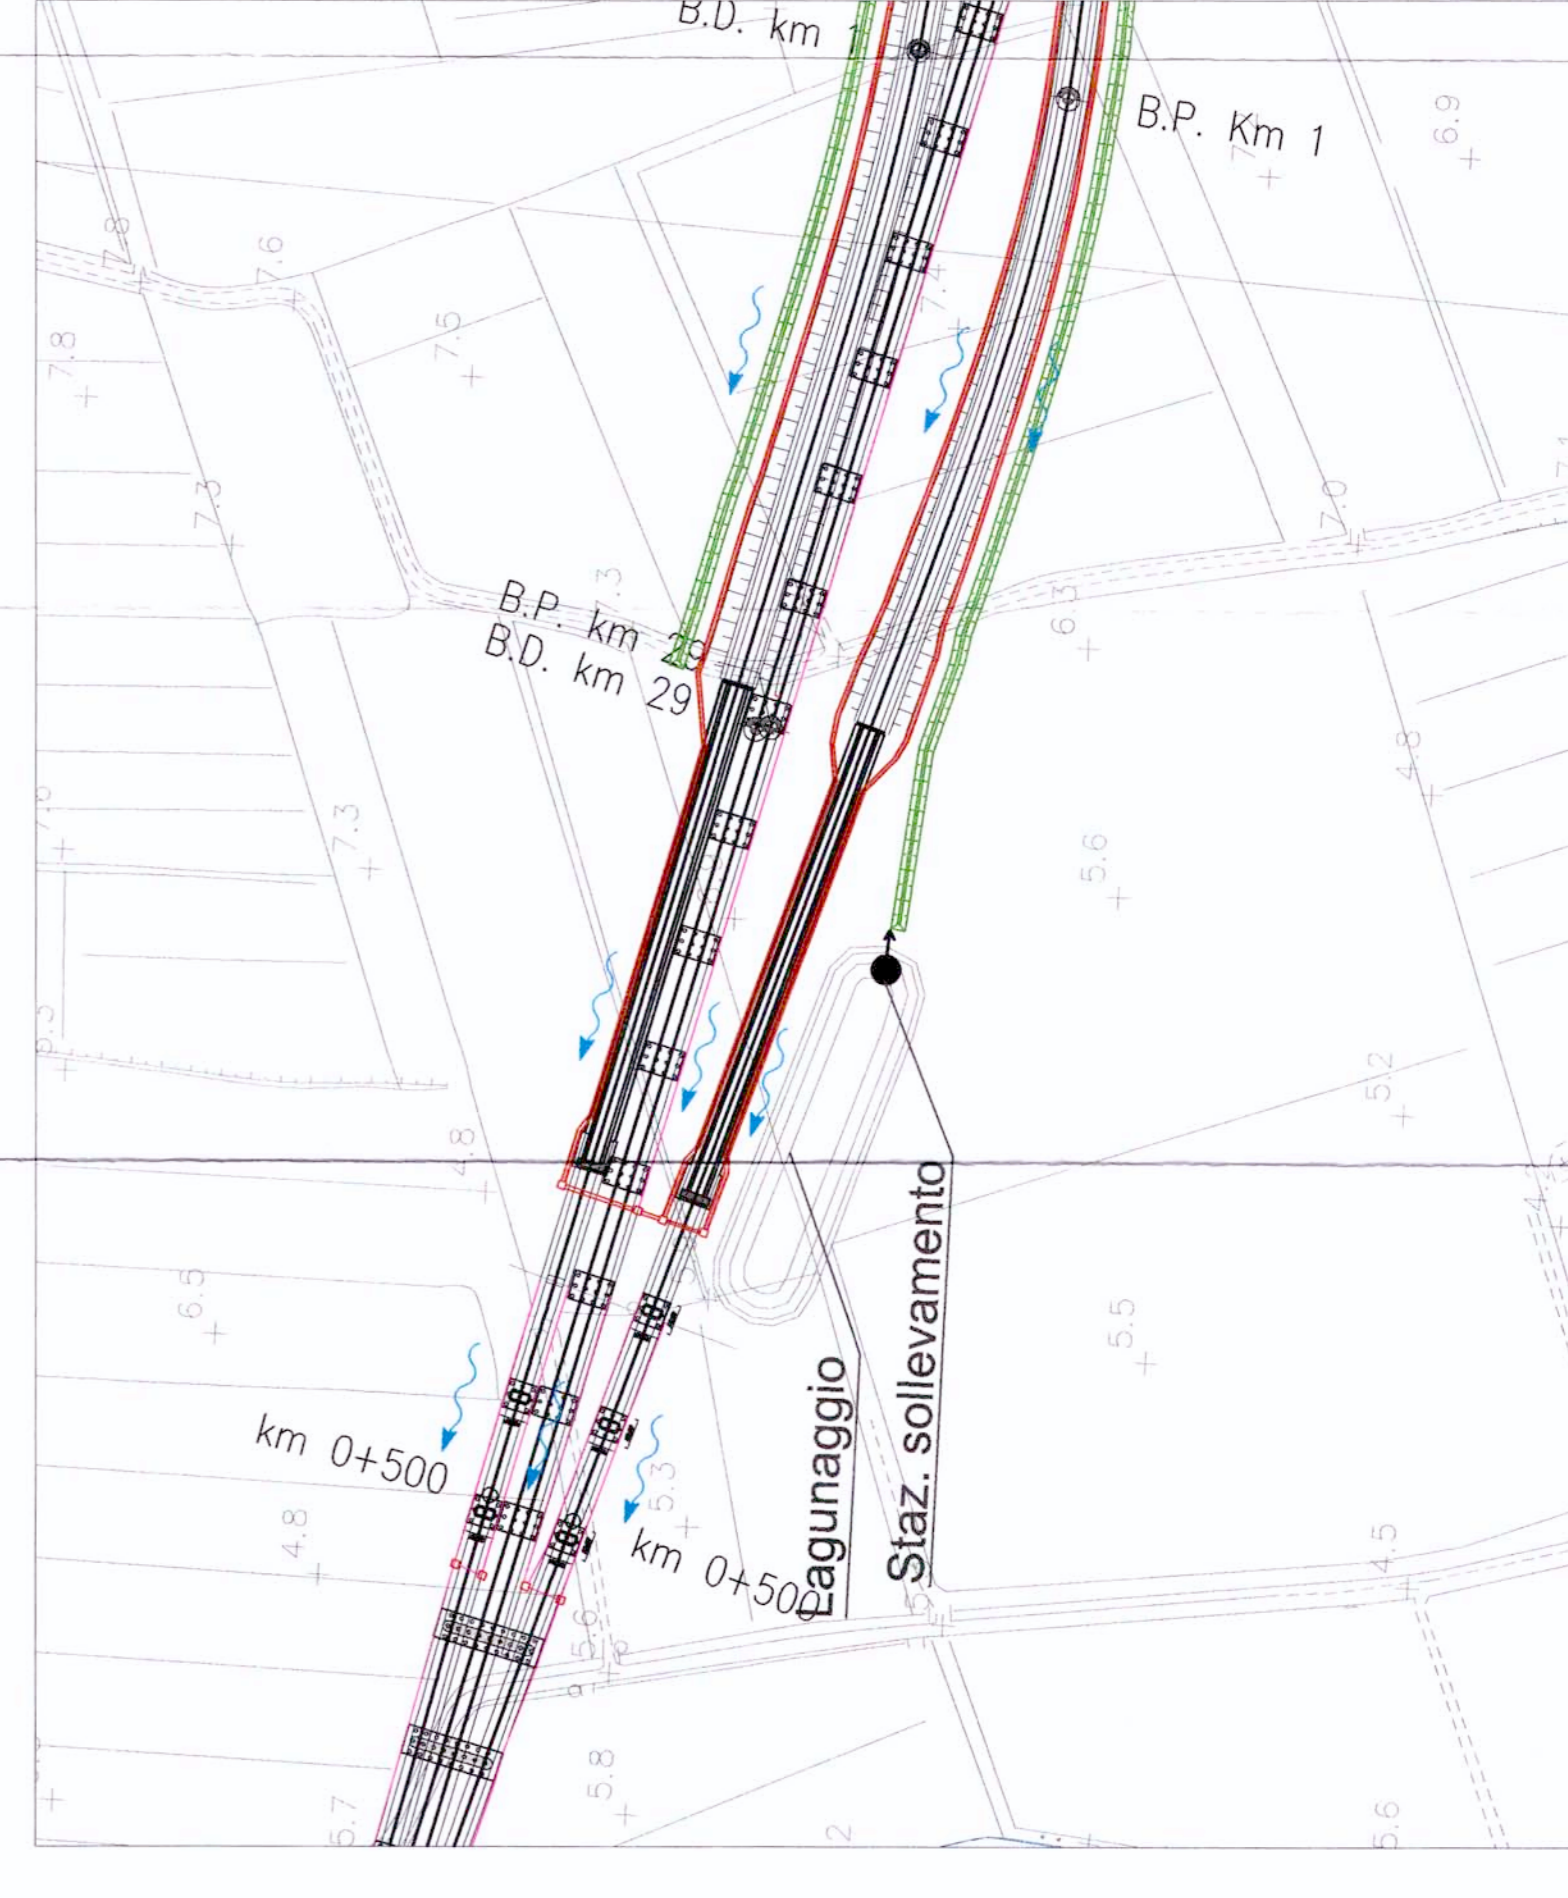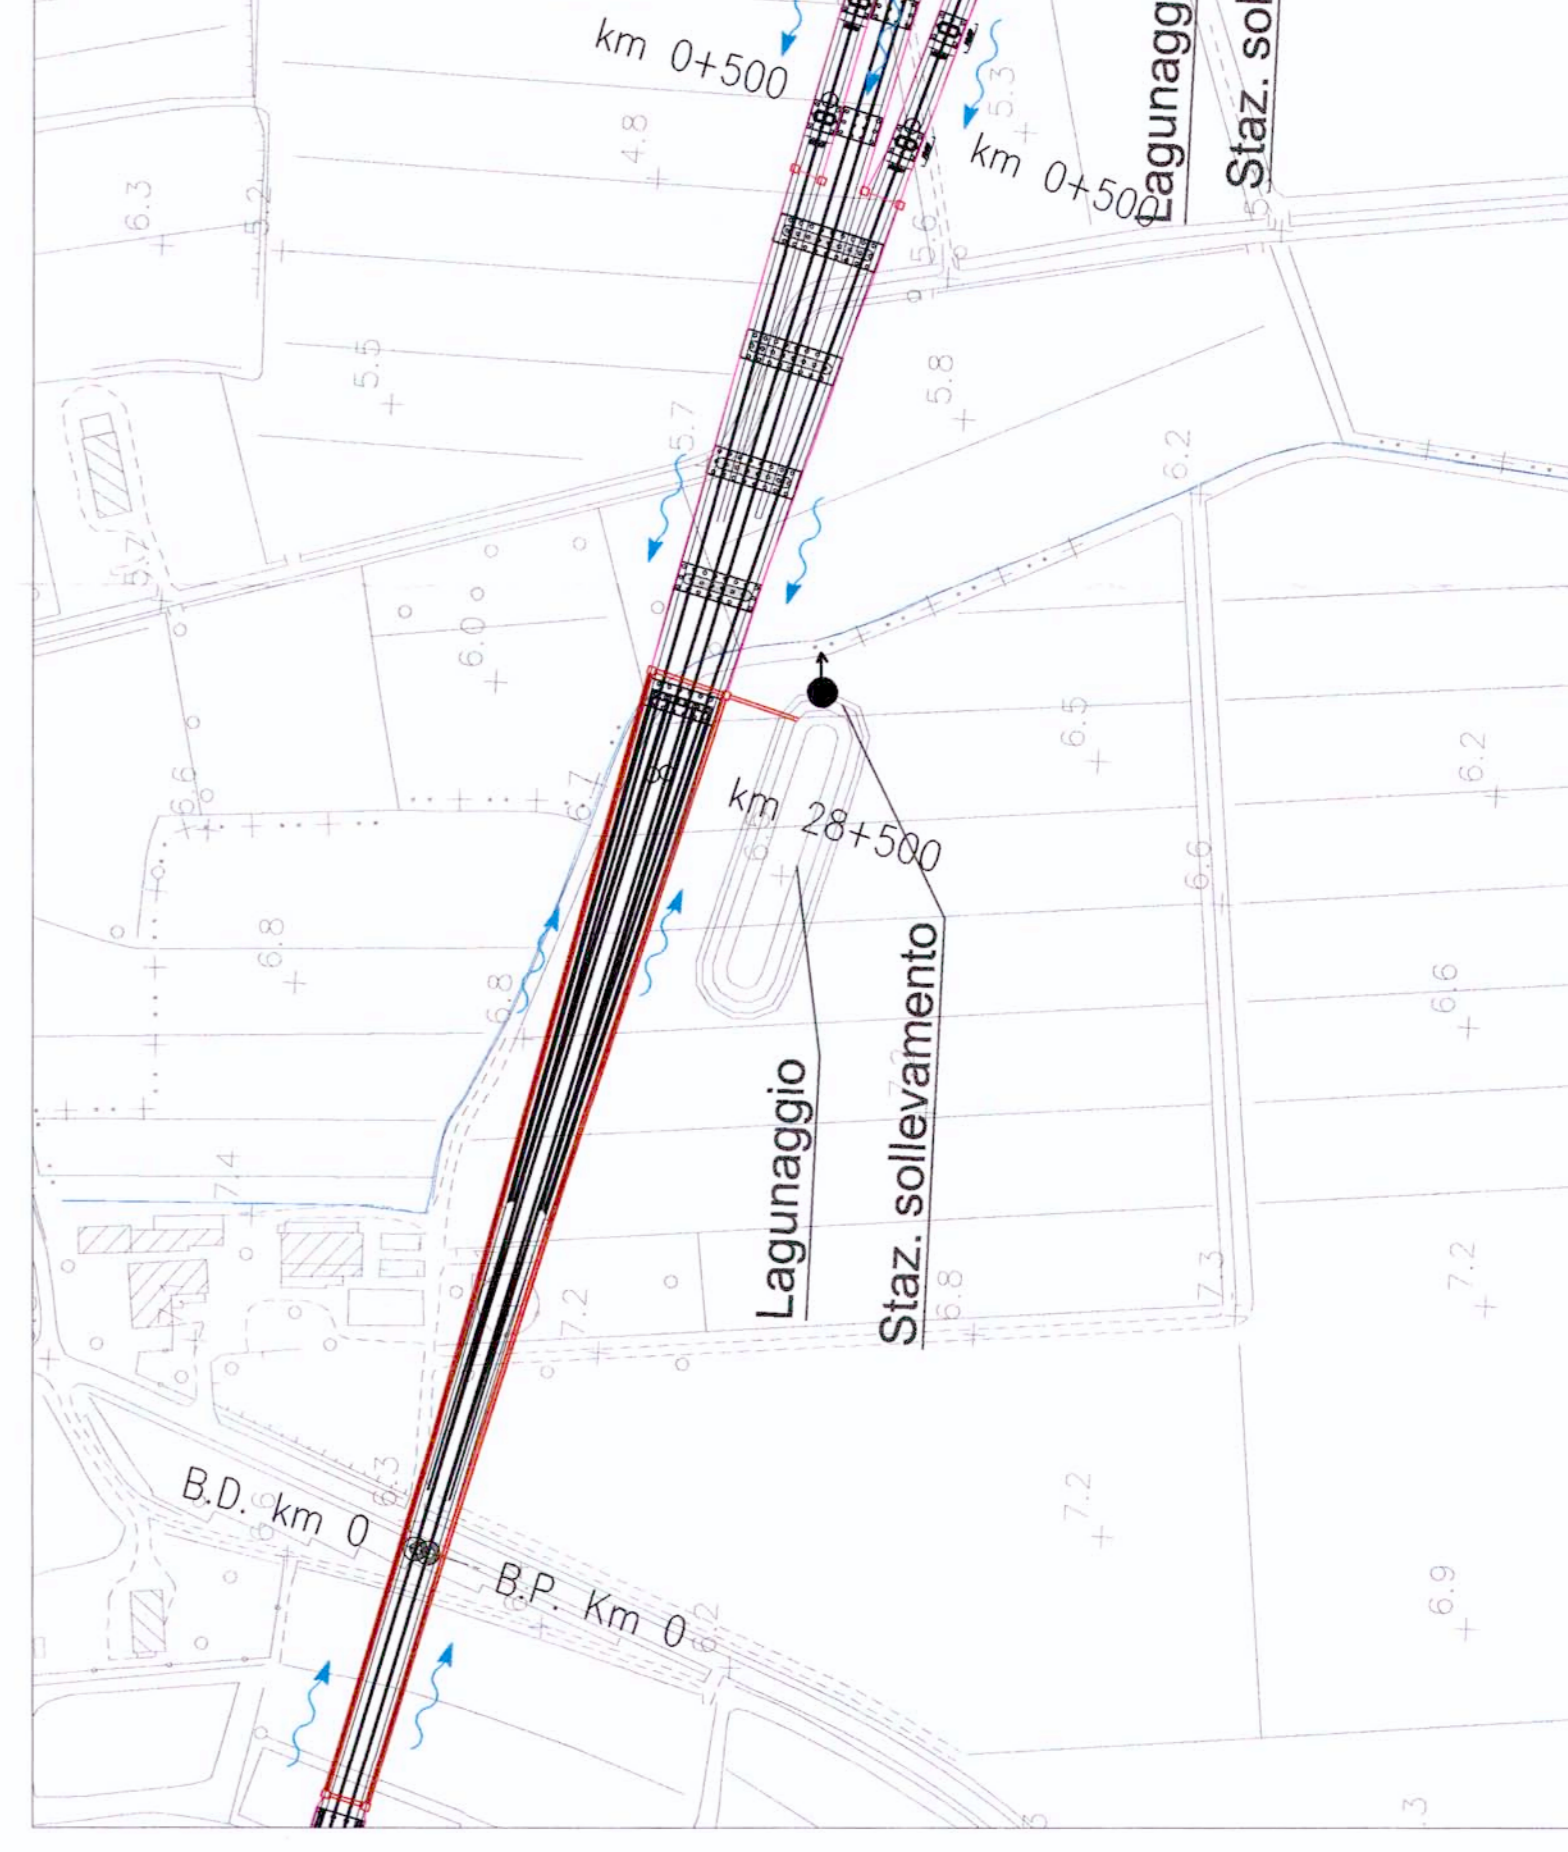

COMITENTE:  
**RFI**  
 GRUPPO FERROVIE DELLO STATO

PROGETTAZIONE:  
**ITALFER**  
 GRUPPO FERROVIE DELLO STATO

U.O.: CORPO STRADALE E GEOTECNICA

PROGETTO PRELIMINARE

NUOVA LINEA AVIAC VENEZIA - TRIESTE  
 TRATTA PORTOGRUARO - RONCHI DEI LEGIONARI  
 Inquadramento opere di invarianza idraulica 4/10

SCALA: VARIE				
COMMESSA	LOTTO			
L.346	00			
FASE	R			
11	PZ			
TIPO DOC.	ID0002			
OPERAZIONE	004			
PROGR.	REV.			
004	A			
Relat.	Verifica	Data	Approv.	Data
Emisione Definitiva	11/01/2010	11/01/2010	11/01/2010	11/01/2010
FILE: L346000111PZ00000004.dwg n. Ediz. x 24/6				