



PALERMO

CATANIA

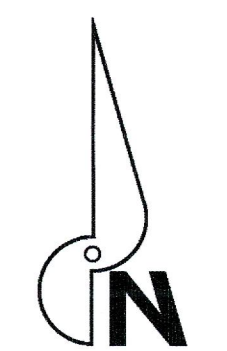

PALERMO


CATANIA

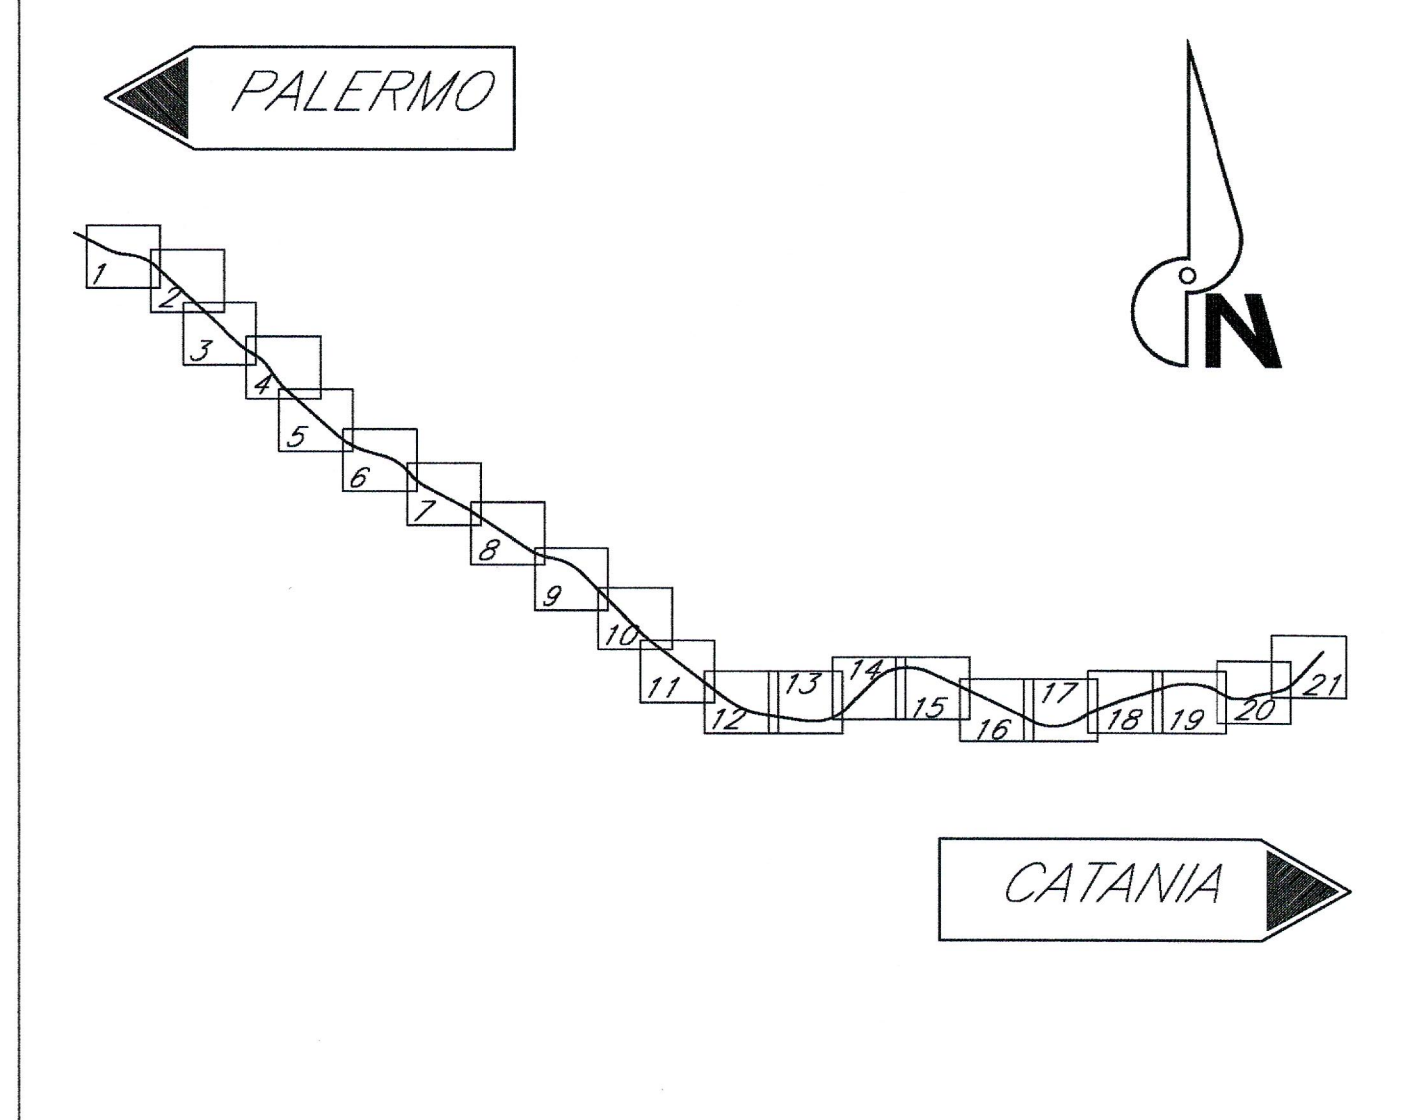

LEGENDA

- BONIFICA ORDIGNI BELLICI SUPERFICIALE ESTESA A TUTTA L'AREA DI INTERVENTO CON PROFONDITA' = 1,00
- BONIFICA PROFONDA FINO A 3,00m DA p.c. (PERFORAZIONE FINO A -3,00m DA p.c. - GARANZIA 4,00 m)
- BONIFICA PROFONDA FINO A 5,00m DA p.c. (PERFORAZIONE FINO A -5,00m DA p.c. - GARANZIA 6,00 m)
- BONIFICA ORDIGNI BELLICI SUPERFICIALE IN ACQUA
- BONIFICA PROFONDA IN ACQUA FINO A 3,00m DA p.c. (PERFORAZIONE FINO A -3,00m DA p.c. - GARANZIA 4,00 m)
- BONIFICA PROFONDA IN ACQUA FINO A 5,00m DA p.c. (PERFORAZIONE FINO A -5,00m DA p.c. - GARANZIA 6,00 m)

SCHEMA BONIFICA DA ORDIGNI BELLICI PROFONDA

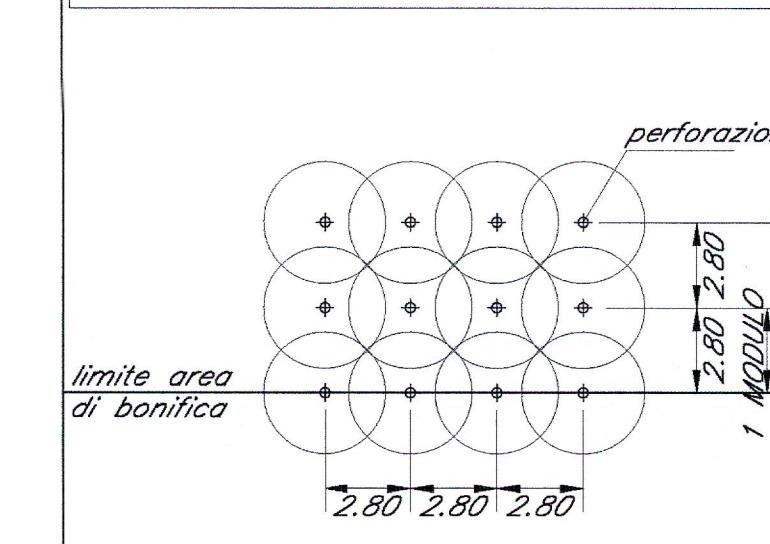

Per gli interventi di bonifica relativi al nuovo elettrodotti, alle SSe e Cabine TE e per le opere di protezione dei cavatacchi esistenti, si rimanda agli elaborati specifici

PROVINCIA : CATANIA  
COMUNE : PATERNO

BOE - B. 127245  
PINO - ESTENSIONE 5,00x2,00  
100m x 85

Recapito nel Fiume Dittaino

Prog. 194/226/82

	BB01	BB02	BB03	BB04	BB05	BB06	BB07	BB08
	area 171329,78mq n° 14598 perforazioni	area 226528,67mq n° 19408 perforazioni	area 299023,39 mq n° 17363 perforazioni	area 297086,88 mq n° 17448 perforazioni	area 198322,12 mq n° 36239 perforazioni	area 345649,67 mq n° 30221 perforazioni	area 321005,8 mq n° 10842 perforazioni	area 257217,74 mq n° 10842 perforazioni
	area 113349,89 mq n° 14598 perforazioni	area 150925,87mq n° 1099 perforazioni	area 136133,21 mq n° 1748 perforazioni	area 205529,7686 mq n° 5562 perforazioni	area 136787,58 mq n° 781 perforazioni	area 1972879,14 mq n° 2452 perforazioni	area 236930,14 mq n° 3478 perforazioni	area 85006,59 mq n° 793 perforazioni
	area 21116,18 mq n° 2749 perforazioni	area 8618,48mq n° 1099 perforazioni	area 143707,75mq n° 1748 perforazioni	area 43603,86 mq n° 5562 perforazioni	area 6124,94 mq n° 781 perforazioni	area 19222,78 mq n° 2452 perforazioni	area 27243,35 mq n° 3478 perforazioni	area 6216,66 mq n° 793 perforazioni
	area 3667,4 mq	area 2073,64 mq	area 2490,89 mq	---	---	area 3479,71 mq	area 1883,71 mq	---
	area 3667,4 mq n° 468 perforazioni	area 2073,64 mq n° 318 perforazioni	area 2490,89 mq n° 318 perforazioni	---	---	area 2629,71 mq n° 336 perforazioni	area 1883,71 mq n° 240 perforazioni	---
	---	---	---	---	---	area 850 mq n° 108 perforazioni	---	---

COMMITTENTE:



PROGETTAZIONE:



DIRETTRICE FERROVIARIA MESSINA - CATANIA - PALERMO

NUOVO COLLEGAMENTO PALERMO - CATANIA

U.O. PRODUZIONE CENTRO NORD

PROGETTO DEFINITIVO

RADDOPPIO DELLA TRATTA BICOCCA - CATENANUOVA

BONIFICA ORDIGNI BELLICI

PLANIMETRIA BOE TAV. 11/21

SCALA:  
1:2000

COMMESSA	LOTTO	FASE	ENTE	TIPO DOC.	OPERADISCIPLINA	PROGR.	REV.
RS0K	10	D	26	P6	BB0000	011	A

Rev.	Descrizione	Redatto	Data	Verificato	Data	Approvato	Data	Autorizz.
A	Emesso Descrittivo	A. Ighiti	Marzo 2016	C. Santilli	Marzo 2016	[Signature]	Aprile 2016	[Signature]