



PLANIMETRIA CENSIMENTO SOTTOSERVIZI INTERFERITI
Scala 1:2000

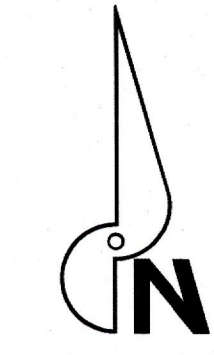

QUADRO D'UNIONE

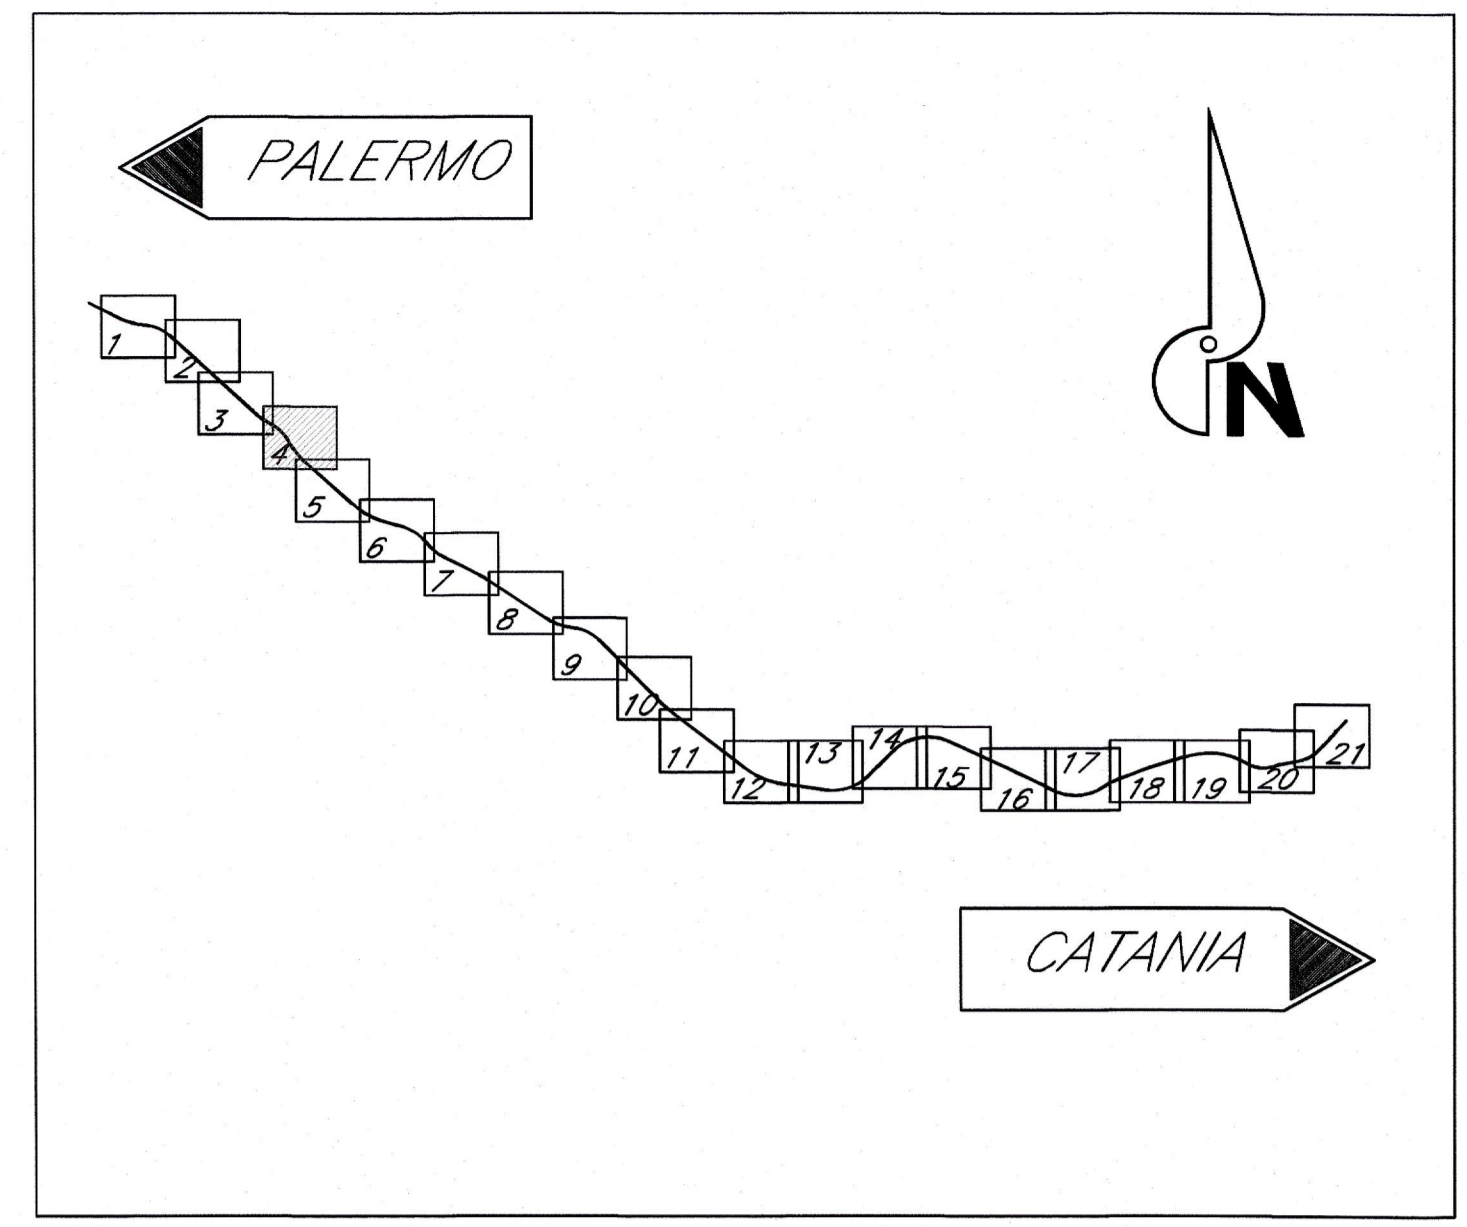

LEGENDA	
SIGLA	DESCRIZIONE
---	Confini Comunali
①	Numero Interferenza
TC	Telecomunicazioni
ID	Idriche
EL	Linea Elettrica
CA	Cavalcaferrovia
GS	Gas
SO	Sottopasso

CODICI SOTTOSERVIZI CHE INTERFERISCONO CON GLI INTERVENTI IN PROGETTO IN CONFIGURAZIONE DEFINITIVA



CODICI SOTTOSERVIZI CHE INTERFERISCONO CON LE DEVIATE PROVVISORIE



NOTA: i sottoservizi censiti in corrispondenza delle deviate provvisorie e degli allacci alla linea storica dovranno essere risolti prioritariamente rispetto agli altri interventi in progetto*

* IL PRESENTE ELABORATO E' DA CONSIDERARSI AI SOI FINI DEL CENSIMENTO DEI SOTTOSERVIZI

