

PALERMO

CATANIA

TC-19
da km 195+932 a Km 233+636 Linea St.
da km 0+168 a Km 37+426 Linea Prog.

ID-12
km 206+755 Linea St.
km 10+578 Linea Prog.

PROVINCIA : ENNA
COMUNE : CENTURIPPE

ID-13
km 207+178 Linea St.
km 11+008 Linea Prog.

TC-19
da km 195+932 a Km 233+636 Linea St.
da km 0+168 a Km 37+426 Linea Prog.


EL-24
da km 207+761 a km 207+913 Linea St.
da km 11+592 a km 11+744 Linea Prog.

EL-26
km 20
km 11


EL-25
da km 207+682 a km 207+913 Linea St.
da km 11+513 a km 11+744 Linea Prog.

LEGENDA	
SIGLA	DESCRIZIONE
---	Confini Comunali
Ⓧ	Numero Interferenza
TC	Telecomunicazioni
ID	Idriche
EL	Linea Elettrica
CA	Cavalferrovia
GAS	Gas
SO	Sottopasso

CODICI SOTTOSERVIZI CHE INTERFERISCONO CON GLI INTERVENTI IN PROGETTO IN CONFIGURAZIONE DEFINITIVA

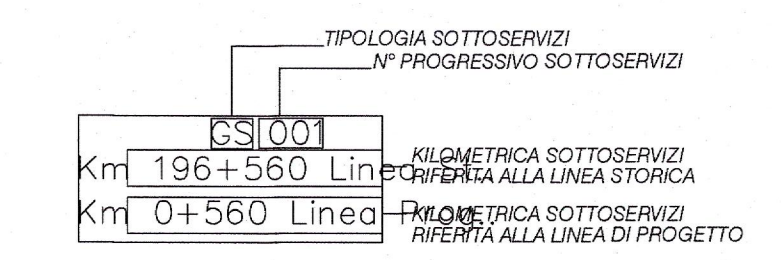

CODICI SOTTOSERVIZI CHE INTERFERISCONO CON LE DEVIATE PROVVISORIE

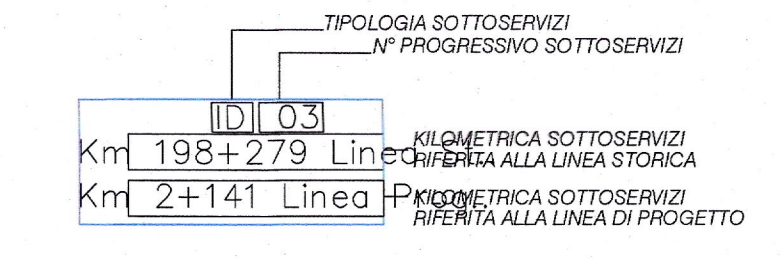

NOTA: I sottoservizi censiti in corrispondenza delle deviate provvisorie e degli allacci alla linea storica dovranno essere risolti prioritariamente rispetto agli altri interventi in progetto*

*IL PRESENTE ELABORATO E' DA CONSIDERARSI AI SOLI FINI DEL CENSIMENTO DEI SOTTOSERVIZI

COMMITENTE:
RFI
RETE FERROVIARIA ITALIANA
GRUPPO FERROVIE DELLO STATO ITALIANO

PROGETTAZIONE:
ITALFERR
GRUPPO FERROVIE DELLO STATO ITALIANO

DIRETTRICE FERROVIARIA MESSINA - CATANIA - PALERMO
NUOVO COLLEGAMENTO PALERMO - CATANIA

U.O. PRODUZIONE CENTRO NORD
PROGETTO DEFINITIVO
RADDOPPIO DELLA TRATTA BICOCCA - CATENANUOVA

CORPO STRADALE E FERROVIARIO

PLANIMETRIA CENSIMENTO SOTTOSERVIZI INTERFERITI TAV. 6/21
SCALA:
1:2000

COMMESSA	LOTTO	FASE	ENTE	TIPO DOC.	OPERADISCIPLINA	PROGR.	REV.
RS0K	10	D	26	P6	S10000	006	A

Rev.	Descrizione	Redatto	Data	Verificato	Data	Approvato	Data
A	Emissione Definitiva	[Firma]	11/2016	[Firma]	11/2016	[Firma]	11/2016