



PLANIMETRIA CENSIMENTO SOTTOSERVIZI INTERFERITI
Scala 1:2000

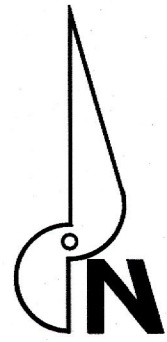


QUADRO D'UNIONE

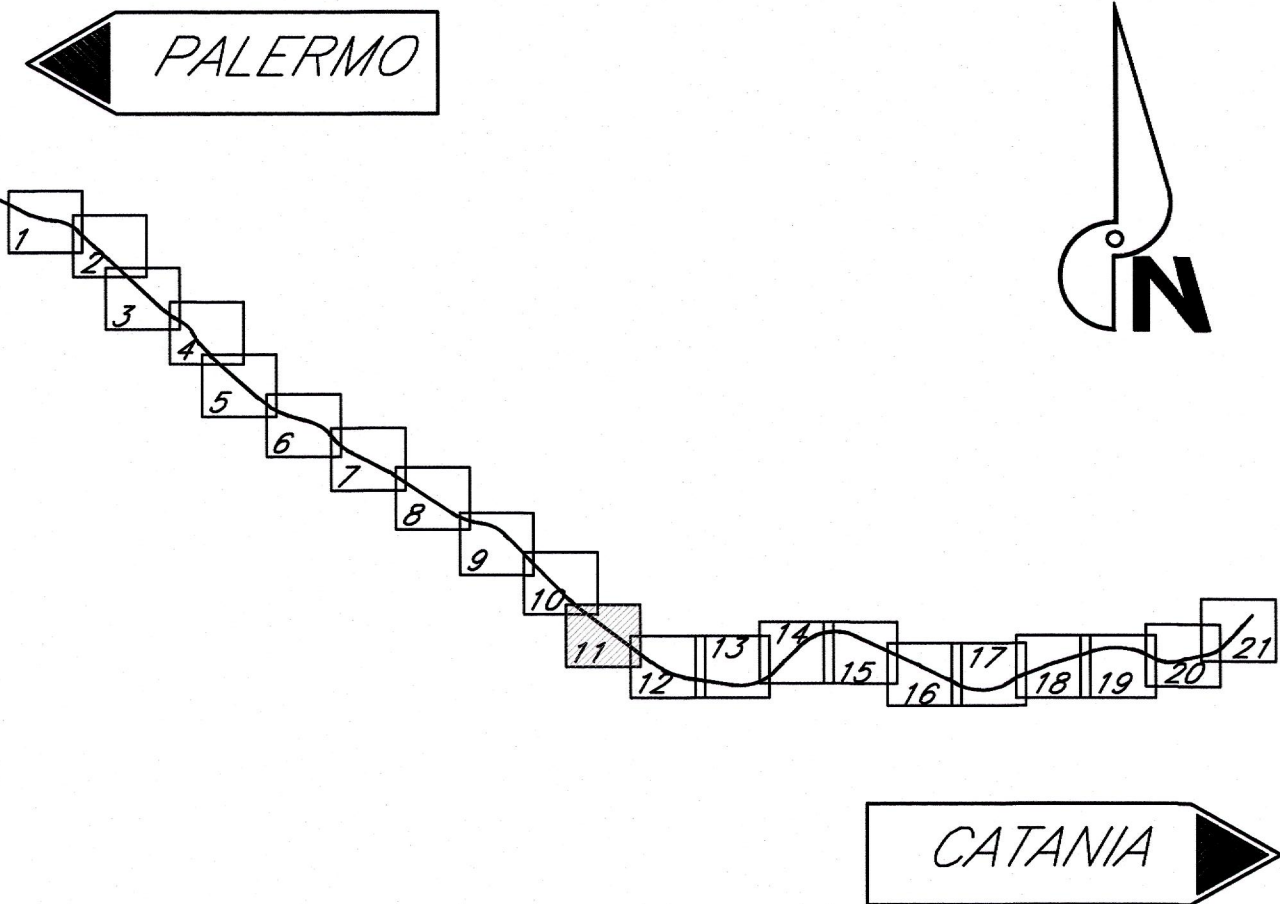

LEGENDA	
SIGLA	DESCRIZIONE
---	Confini Comunali
①	Numero Interferenza
TC	Telecomunicazioni
ID	Idriche
EL	Linea Elettrica
CA	Cavalcaferrovia
GAS	Gas
SO	Sottopasso

CODICI SOTTOSERVIZI CHE INTERFERISCONO CON GLI INTERVENTI IN PROGETTO IN CONFIGURAZIONE DEFINITIVA

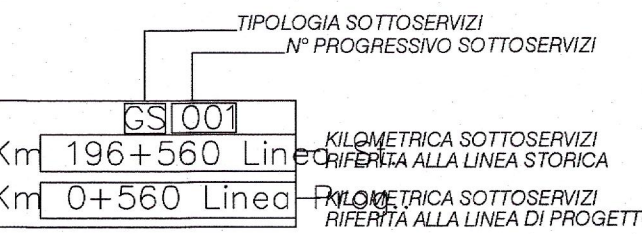

CODICI SOTTOSERVIZI CHE INTERFERISCONO CON LE DEVIATE PROVVISORIE



NOTA: I sottoservizi censiti in corrispondenza delle deviate provvisorie e degli allacci alla linea storica dovranno essere risolti prioritariamente rispetto agli altri interventi in progetto

- IL PRESENTE ELABORATO E' DA CONSIDERARSI AI SOLI FINI DEL CENSIMENTO DEI SOTTOSERVIZI

COMMITTENTE:



PROGETTAZIONE:



DIRETTRICE FERROVIARIA MESSINA - CATANIA - PALERMO

NUOVO COLLEGAMENTO PALERMO - CATANIA

U.O. PRODUZIONE CENTRO NORD

PROGETTO DEFINITIVO

RADDOPPIO DELLA TRATTA BICOCCA - CATENANUOVA

CORPO STRADALE E FERROVIARIO

PLANIMETRIA CENSIMENTO SOTTOSERVIZI INTERFERITI TAV. 11/21

SCALA:

1:2000

COMMESSA LOTTO FASE ENTE TIPO DOC. OPERA/DISCIPLINA PROGR. REV.

RS0K 10 D 26 P6 SI0000 011 A

Rev.	Descrizione	Redatto	Data	Verificato	Data	Approvato	Data	Autorizzato Data
A	Emmissione Disegnatura	A. Inglesi	Marzo 2016	C. Sestini	Marzo 2016	C. Sestini	Aprile 2016	

File: RS0K10D26PSI0000011A.dwg

Stampato dal Servizio di plottaggio ITALFERR S.p.A. ALBA S.r.l.

In. Elab.

341