

LEGENDA	
SIGLA	DESCRIZIONE
---	Confini Comunali
(D)	Numero Interferenza
TC	Telecomunicazioni
ID	Idriche
EL	Linea Elettrica
CA	Cavalferrovia
GS	Gas
SO	Sottosopso

CODICI SOTTOSERVIZI CHE INTERFERISCONO CON GLI INTERVENTI IN PROGETTO IN CONFIGURAZIONE DEFINITIVA




CODICI SOTTOSERVIZI CHE INTERFERISCONO CON LE DEVIATE PROVVISORIE



NOTA: i sottoservizi censiti in corrispondenza delle deviate provvisorie e degli allacci alla linea storica dovranno essere risolti prioritariamente rispetto agli altri interventi in progetto

- IL PRESENTE ELABORATO E DA CONSIDERARSI AI SOLI FINI DEL CENSIMENTO DEI SOTTOSERVIZI

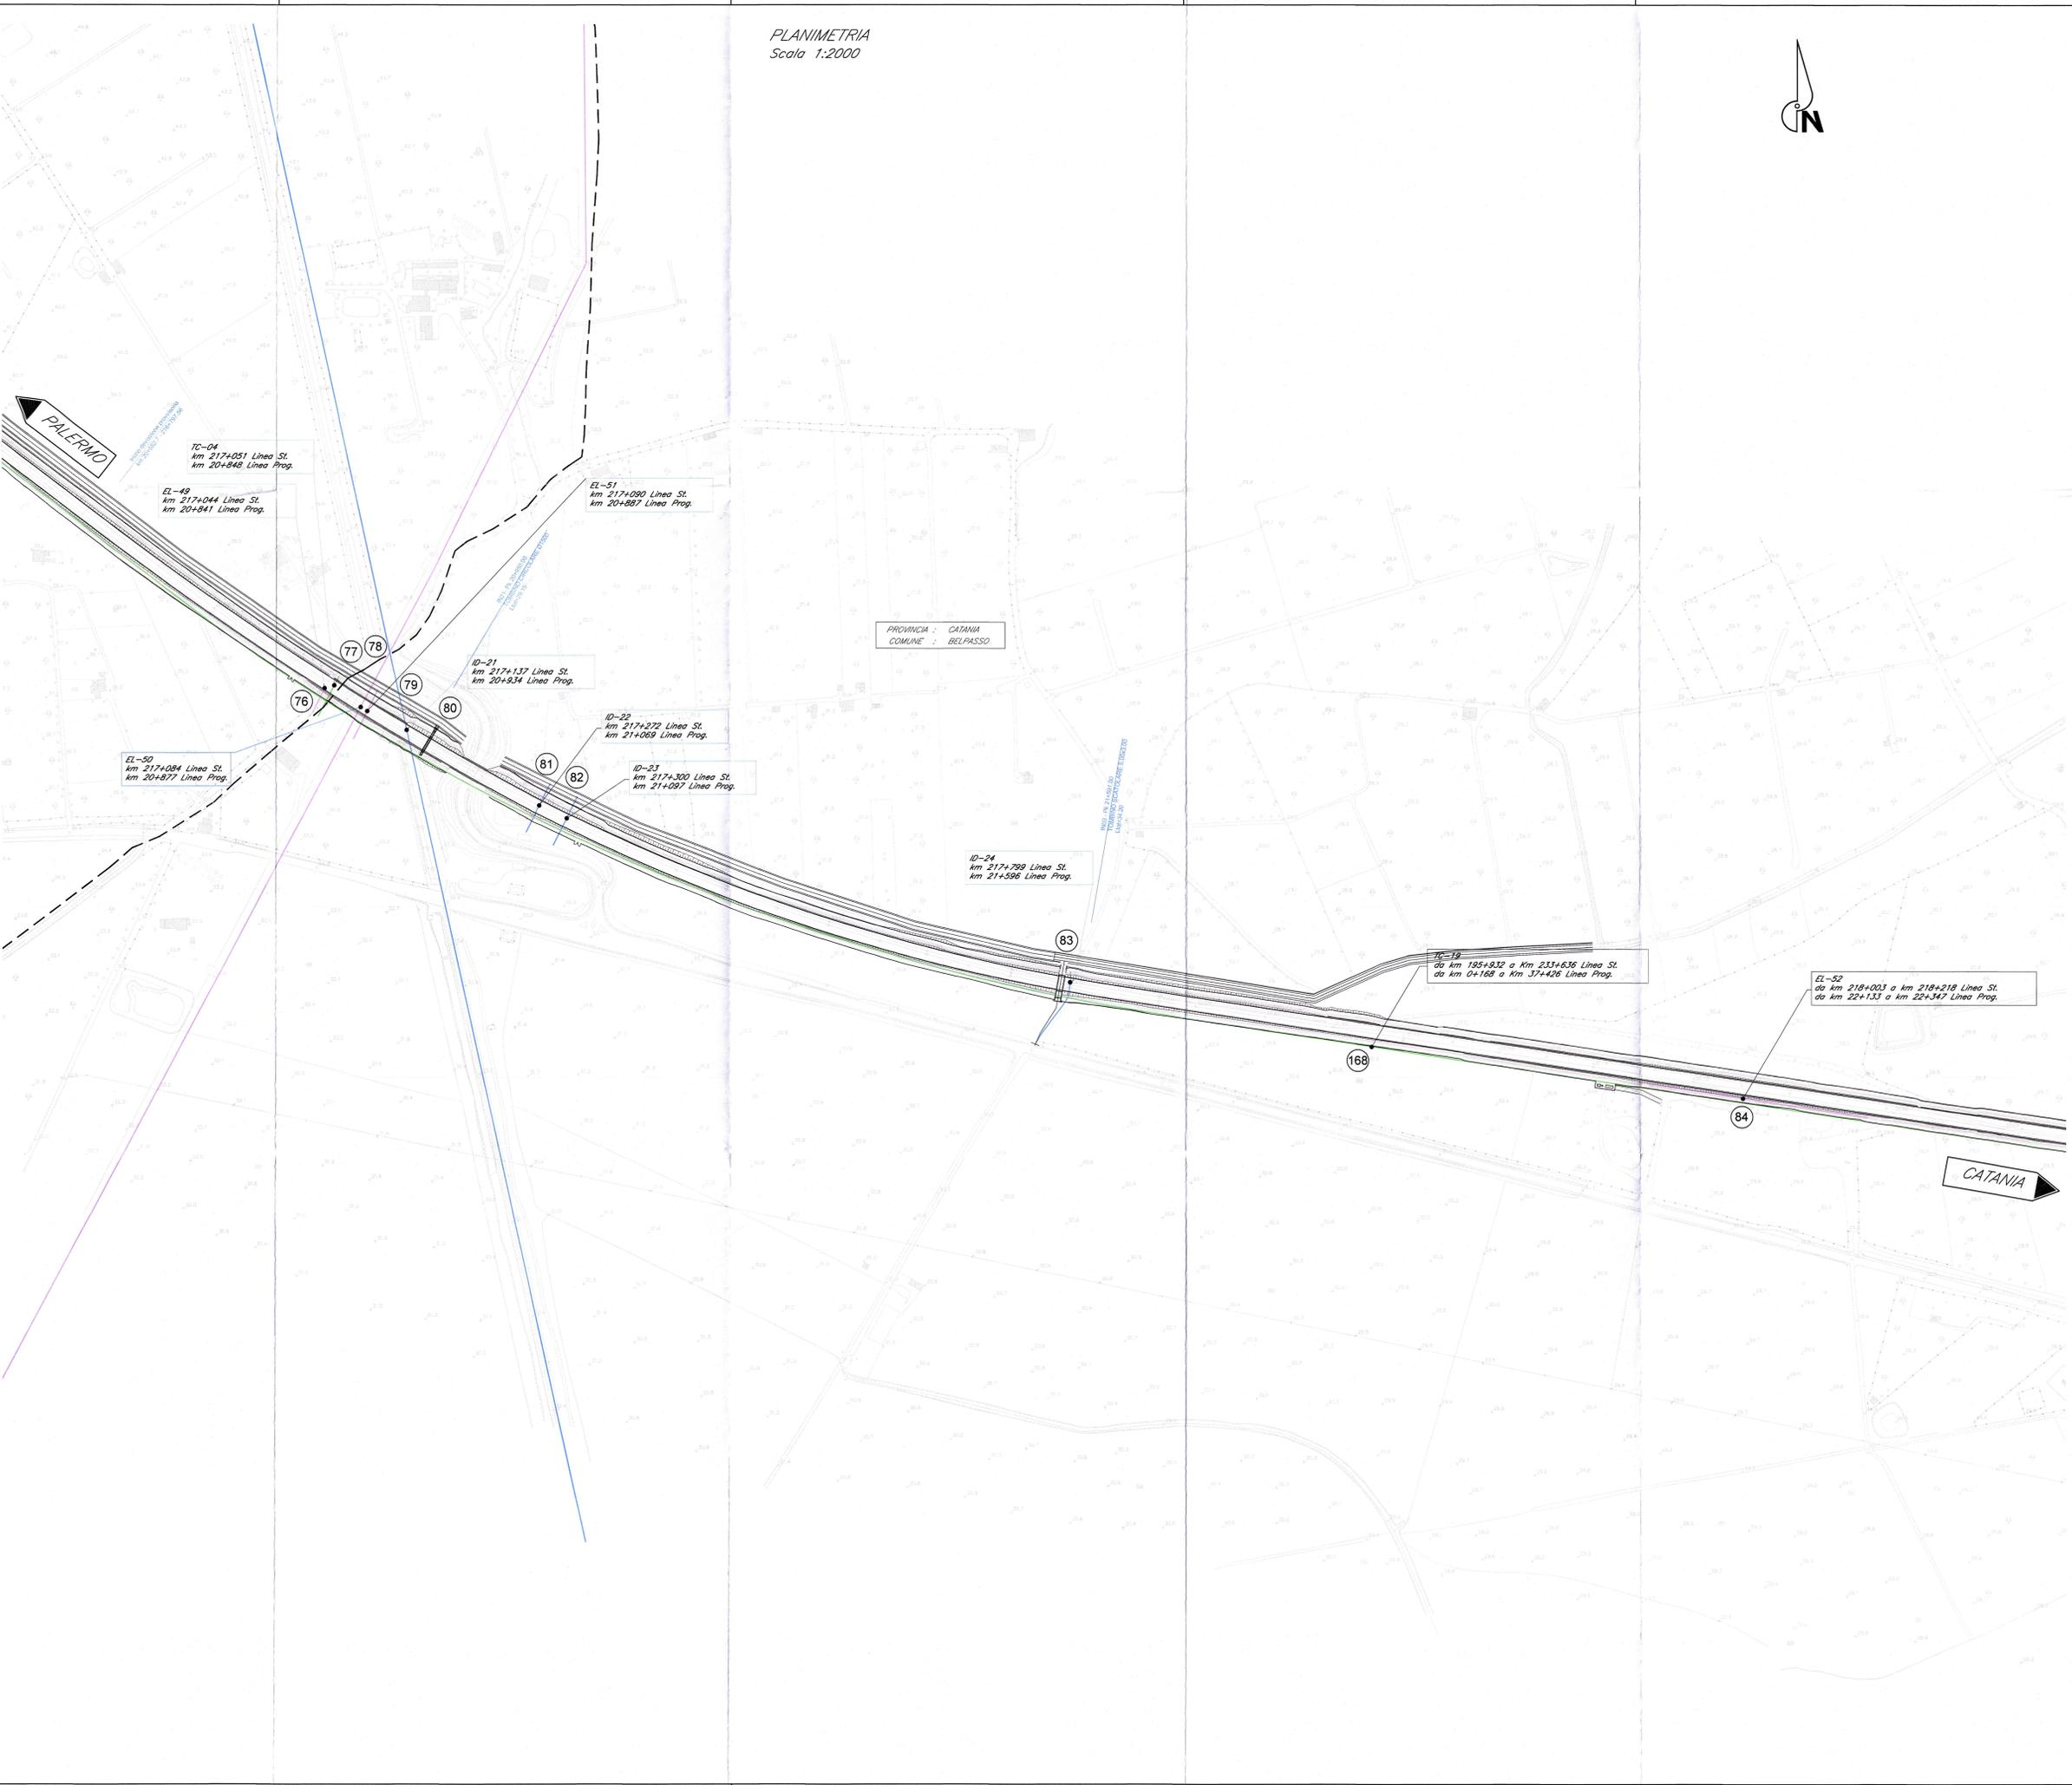

COMMITTENTE:
RFI
ARRE FERROVIARIA ITALIANA
GRUPPO FERROVIE DELLO STATO ITALIANE

PROGETTAZIONE:
ITALFERR
GRUPPO FERROVIE DELLO STATO ITALIANE

DIRETTRICE FERROVIARIA MESSINA - CATANIA - PALERMO
NUOVO COLLEGAMENTO PALERMO - CATANIA

U.O. PRODUZIONE CENTRO NORD
PROGETTO DEFINITIVO

RADDOPPIO DELLA TRATTA BICOCCA - CATENANUOVA

CORPO STRADALE E FERROVIARIO

PLANIMETRIA CENSIMENTO SOTTOSERVIZI INTERFERITI TAV. 12/21
SCALA:
1:2000

COMMESSA	LOTTO	FASE	ENTE	TIPO DOC.	OPERAV/DISCIPLINA	PROGR.	REV.
RS0K	10	D	26	P6	S10000	012	A

Rev.	Descrizione	Redatto	Data	Verificato	Data	Approvato	Data	Autorizzato Data
A	Emissione Definitiva							