
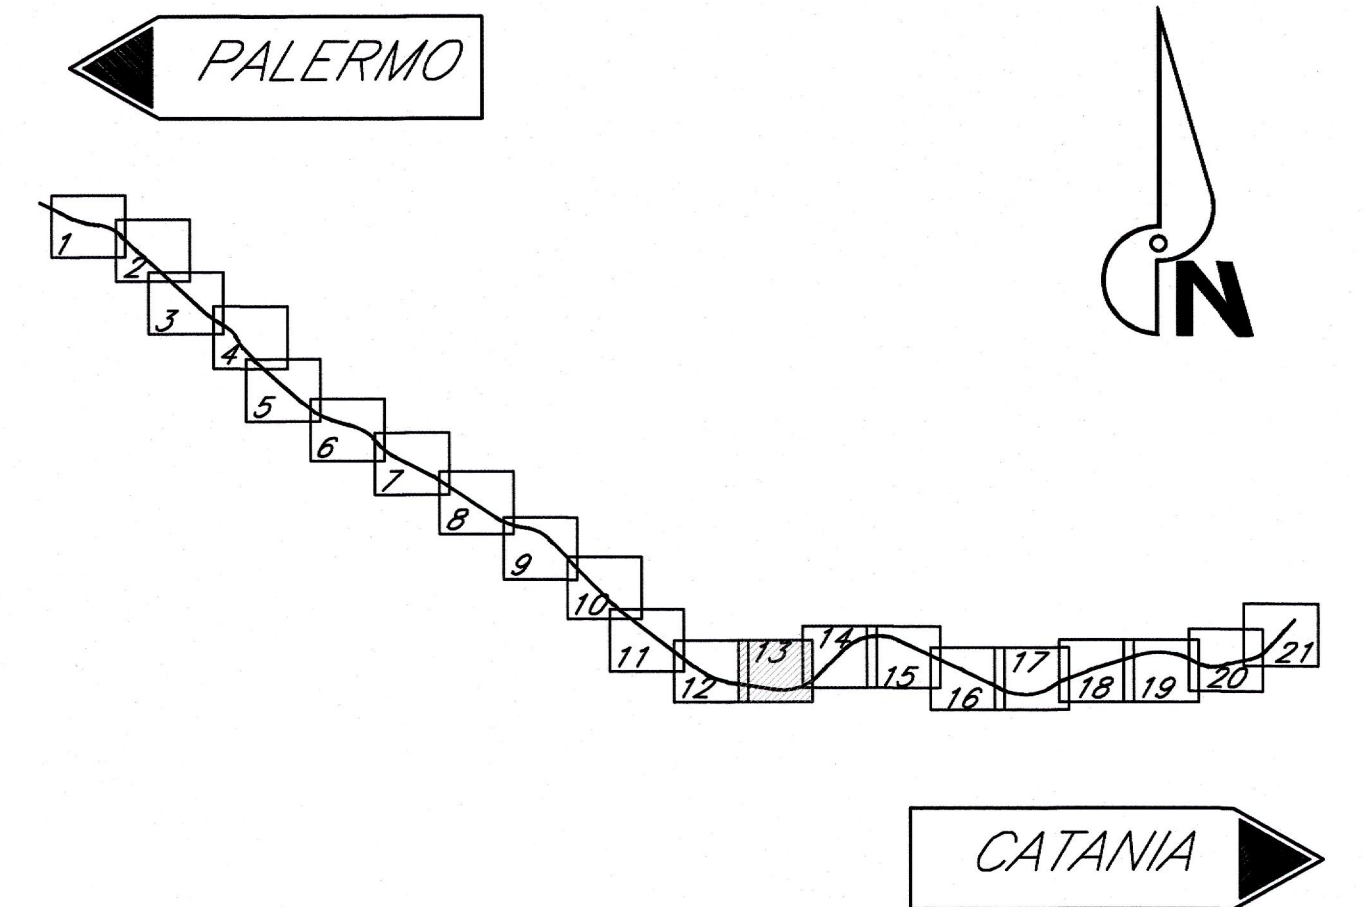


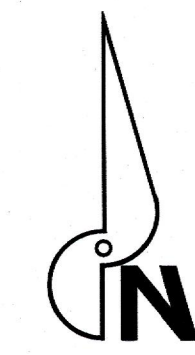

LEGENDA	
SIGLA	DESCRIZIONE
---	Confini Comunali
①	Numero Interferenza
TC	Telecomunicazioni
ID	Idriche
EL	Linea Elettrica
CA	Cavalcaferrovia
GS	Gas
SO	Sottopasso

CODICI SOTTOSERVIZI CHE INTERFERISCONO CON GLI INTERVENTI IN PROGETTO IN CONFIGURAZIONE DEFINITIVA

TC-01	km 196+560 Linea St.	km 196+560 Linea St.
TC-02	km 196+560 Linea St.	km 196+560 Linea St.

CODICI SOTTOSERVIZI CHE INTERFERISCONO CON LE DEVIATE PROVVISORIE

TC-03	km 198+279 Linea St.	km 198+279 Linea St.
TC-04	km 214+141 Linea St.	km 214+141 Linea St.

NOTA: i sottoservizi censiti in corrispondenza delle deviate provvisorie e degli allacci alla linea storica dovranno essere risolti prioritariamente rispetto agli altri interventi in progetto

- IL PRESENTE ELABORATO E' DA CONSIDERARSI AI SOLI FINI DEL CENSIMENTO DEI SOTTOSERVIZI

COMMITTENTE:



PROGETTAZIONE:



DIRETTRICE FERROVIARIA MESSINA - CATANIA - PALERMO

NUOVO COLLEGAMENTO PALERMO - CATANIA

U.O. PRODUZIONE CENTRO NORD

PROGETTO DEFINITIVO

RADDOPPIO DELLA TRATTA BICOCCA - CATENANUOVA

CORPO STRADALE E FERROVIARIO

PLANIMETRIA CENSIMENTO SOTTOSERVIZI INTERFERITI TAV. 13/21

SCALA:
1:2000

COMMESSA LOTTO FASE ENTE TIPO DOC. OPERA/DISCIPLINA PROGR. REV.

RS0K 10 D 26 P6 S10000 013 A

Rev.	Descrizione	Redatto	Data	Verificato	Data	Approvato	Data	Autorizzato
A	Elaborazione Definitiva	A. Neri	Marzo 2010	C. Neri	Marzo 2010	C. Neri	Marzo 2010	C. Neri

File: RS0K10D26PSI0000013A.dwg Stampato dal Servizio di Progettazione ITALFERR S.p.A. n. Elaborazione 343