


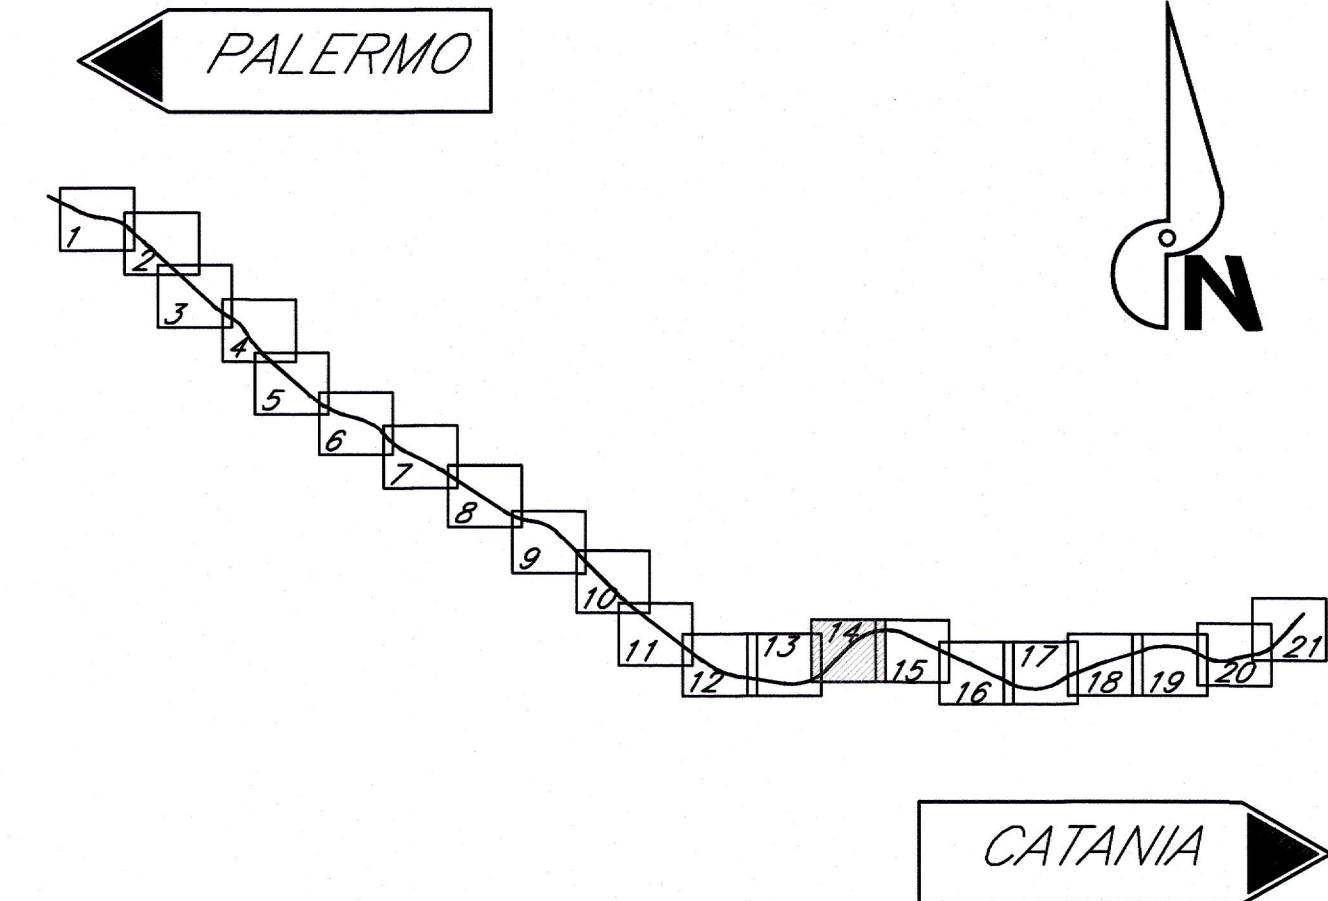

LEGENDA	
SIGLA	DESCRIZIONE
---	Confini Comunali
①	Numero Interferenza
TC	Telecomunicazioni
ID	Idriche
EL	Linea Elettrica
CA	Cavalcaferrovia
GAS	Gas
SO	Sottopasso

CODICI SOTTOSERVIZI CHE INTERFERISCONO CON GLI INTERVENTI IN PROGETTO IN CONFIGURAZIONE DEFINITIVA

TIPOLOGIA SOTTOSERVIZI	N° PROGRESSIVO SOTTOSERVIZI
EL-57	196+500 Lin
EL-56	196+500 Lin
EL-55	196+500 Lin
EL-54	196+500 Lin

CODICI SOTTOSERVIZI CHE INTERFERISCONO CON LE DEVIATE PROVVISORIE

TIPOLOGIA SOTTOSERVIZI	N° PROGRESSIVO SOTTOSERVIZI
EL-57	198+279 Lin
EL-56	198+279 Lin
EL-55	198+279 Lin
EL-54	198+279 Lin

NOTA: I sottoservizi censiti in corrispondenza delle deviate provvisorie e degli allacci alla linea storica dovranno essere risolti prioritariamente rispetto agli altri interventi in progetto

- IL PRESENTE ELABORATO E' DA CONSIDERARSI AI SOLI FINI DEL CENSIMENTO DEI SOTTOSERVIZI

COMMITTENTE:



PROGETTAZIONE:



DIRETTRICE FERROVIARIA MESSINA - CATANIA - PALERMO

NUOVO COLLEGAMENTO PALERMO - CATANIA

U.O. PRODUZIONE CENTRO NORD

PROGETTO DEFINITIVO

RADDOPPIO DELLA TRATTA BICOCCA - CATENANUOVA

CORPO STRADALE E FERROVIARIO

PLANIMETRIA CENSIMENTO SOTTOSERVIZI INTERFERITI TAV. 14/21

SCALA:

1:2000

COMMESSA LOTTO FASE ENTE TIPO DOC. OPERA/DISCIPLINA PROGR. REV.

RS0K 10 D 26 P6 SI0000 014 A

Rev.	Descrizione	Redatto	Data	Verificato	Data	Approvato	Data	Autorizzato	Data
A	Emissione Esercizio	Allegati	Maggio 2016	C. Santuz	Maggio 2016	[Firma]	Aprile 2016	[Firma]	Aprile 2016

File: RS0K10D26P6SI000014A.dwg Stampato dal Servizio di Progettazione ITALFERR S.p.A. n. Elab. 344