



| LEGENDA | |
|---------|---------------------|
| SIGLA | DESCRIZIONE |
| --- | Confini Comunali |
| (n) | Numero Interferenza |
| TC | Telecomunicazioni |
| ID | Idriche |
| EL | Linea Elettrica |
| CA | Cavalcaferrovia |
| GAS | Gas |
| SS | Sottopasso |

CODICI SOTTOSERVIZI CHE INTERFERISCONO CON GLI INTERVENTI IN PROGETTO IN CONFIGURAZIONE DEFINITIVA

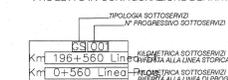


CODICI SOTTOSERVIZI CHE INTERFERISCONO CON LE DEVIATE PROVVISORIE

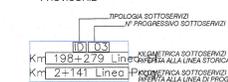

NOTA: I sottoservizi censiti in corrispondenza delle deviate provvisorie e degli allacci alla linea storica dovranno essere risolti prioritariamente rispetto agli altri interventi in progetto.

- IL PRESENTE ELABORATO E' DA CONSIDERARSI AI SOLI FINI DEL CENSIMENTO DEI SOTTOSERVIZI

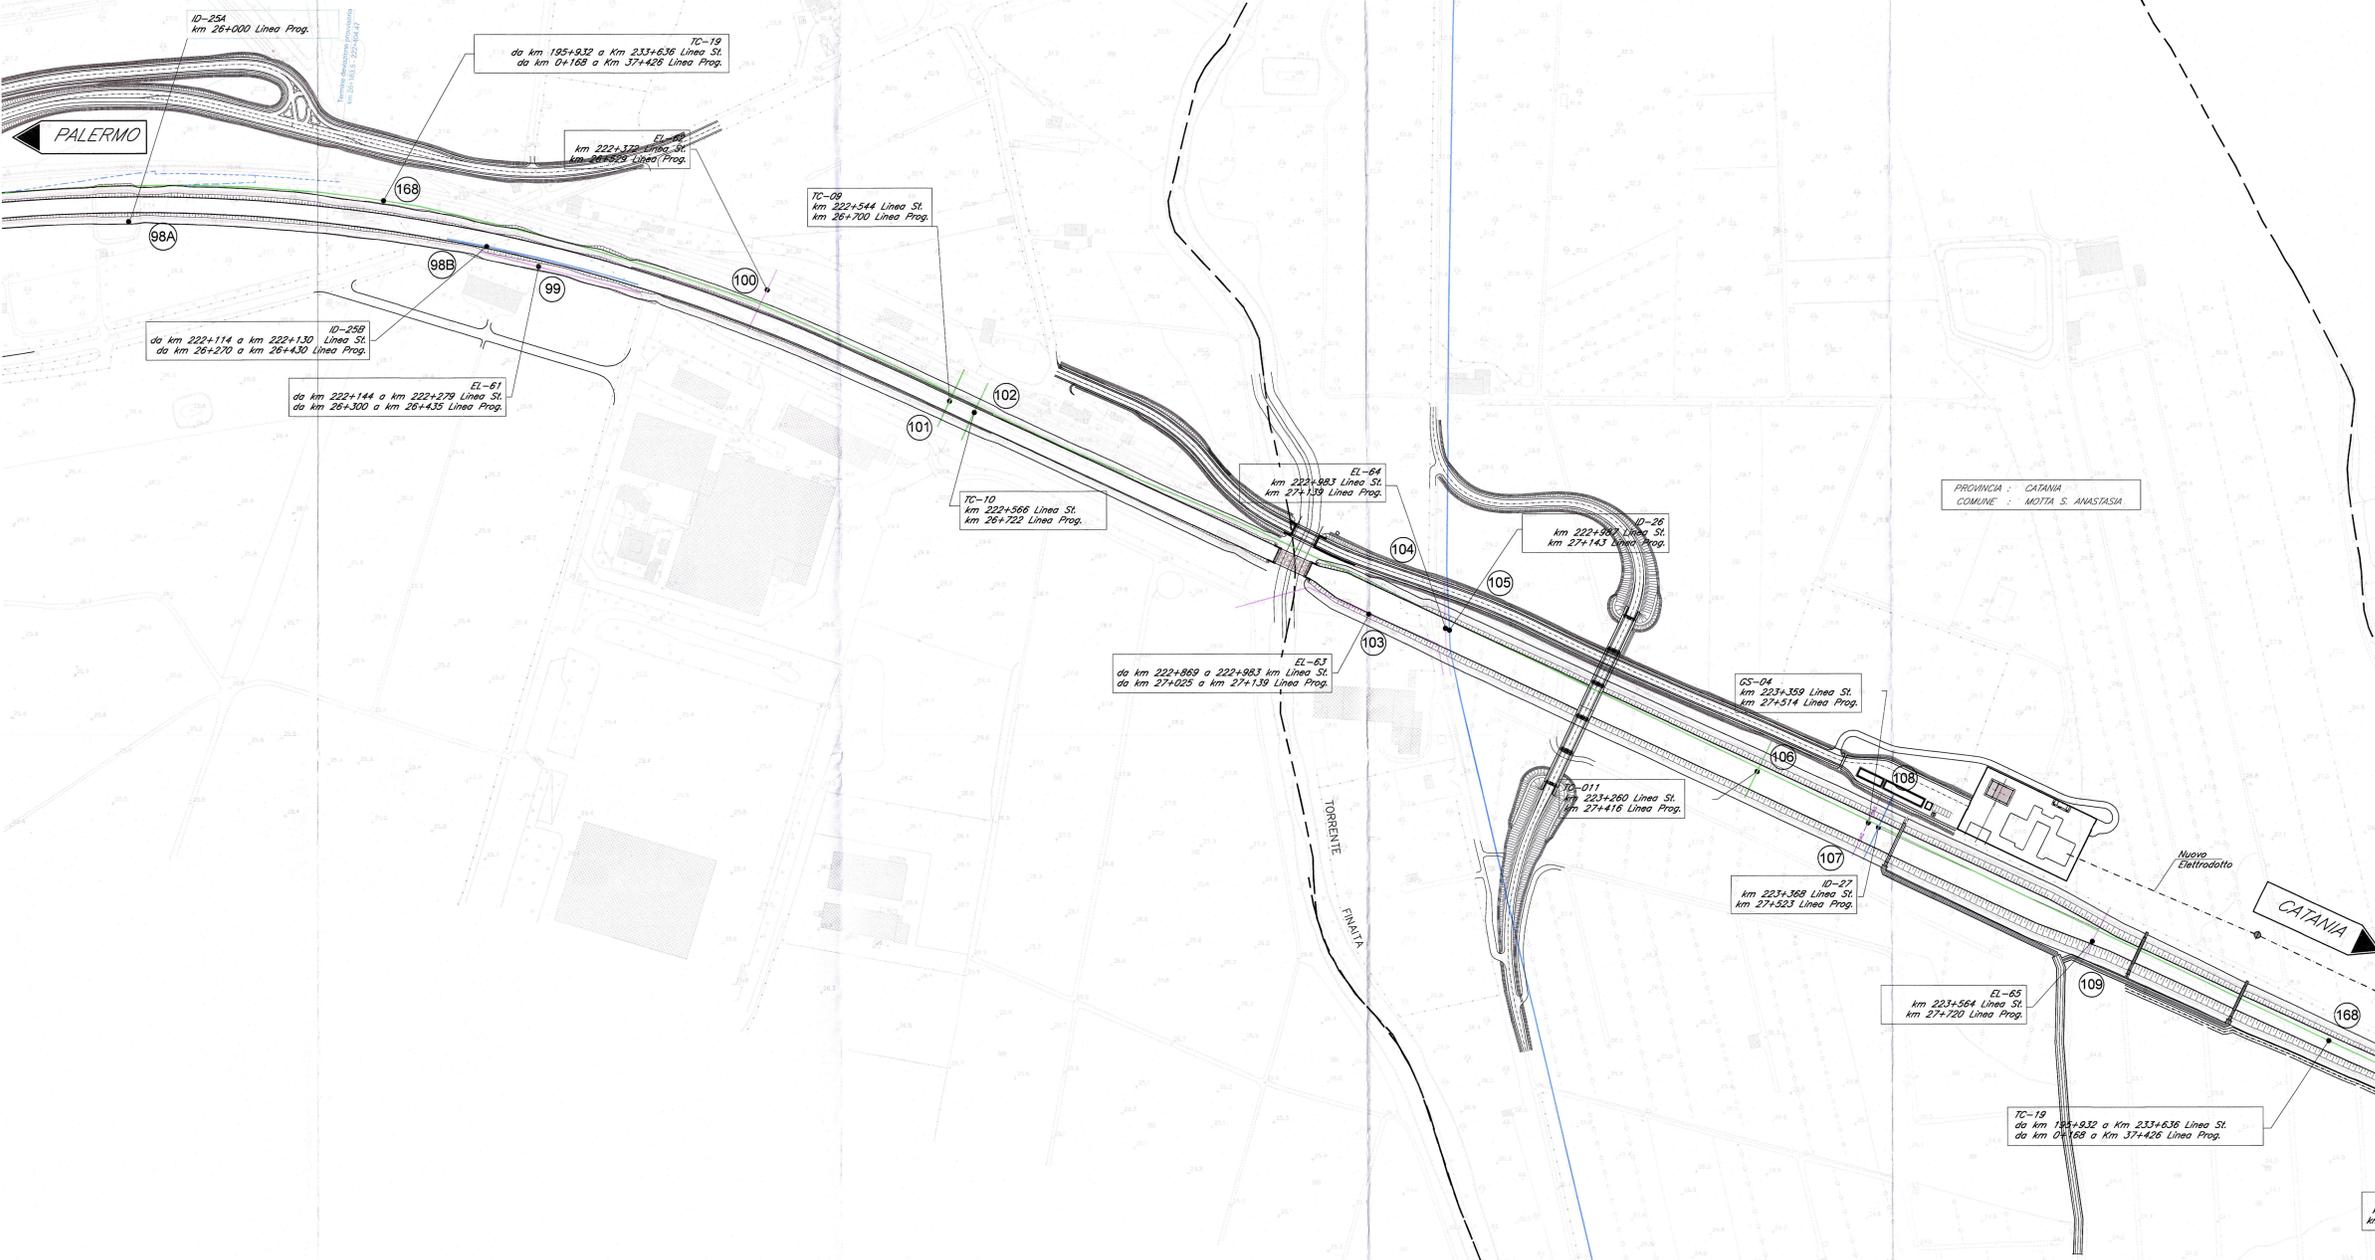

PROVINCIA: CATANIA
COMUNE: MOTTA S. ANASTASIA

COMMITTENTE: **RFI** RETE FERROVIARIA ITALIANA GRUPPO FERROVIE DELLO STATO ITALIANE

PROGETTAZIONE: **ITALFERR** GRUPPO FERROVIE DELLO STATO ITALIANE

DIRETTRICE FERROVIARIA MESSINA - CATANIA - PALERMO
NUOVO COLLEGAMENTO PALERMO - CATANIA

U.O. PRODUZIONE CENTRO NORD

PROGETTO DEFINITIVO
RADDOPPIO DELLA TRATTA BICOCCA - CATENANUOVA

CORPO STRADALE E FERROVIARIO

PLANIMETRIA CENSIMENTO SOTTOSERVIZI INTERFERITI TAV. 15/21

SCALA: 1:2000

| COMMESSA | LOTTO | FASE | ENTE | TIPO DOC. | OPERAV/DISCIPLINA | PROGR. | REV. |
|----------|-------|------|------|-----------|-------------------|--------|------|
| RS0K | 10 | D | 25 | P6 | S100000 | 015 | A |

| Rev. | Descrizione | Redatto | Data | Verificato | Data | Approvato | Data | Autovisato/Date |
|------|-------------------|----------|------------|-------------|------------|-------------|-------------|-----------------|
| A | Emissione Decreti | A. Maggi | Marzo 2016 | C. Santucci | Marzo 2016 | [Signature] | Aprile 2016 | [Signature] |

File: RSDK10D26PSI0000015A.dwg