



PLANIMETRIA CENSIMENTO SOTTOSERVIZI INTERFERITI
Scala 1:2000

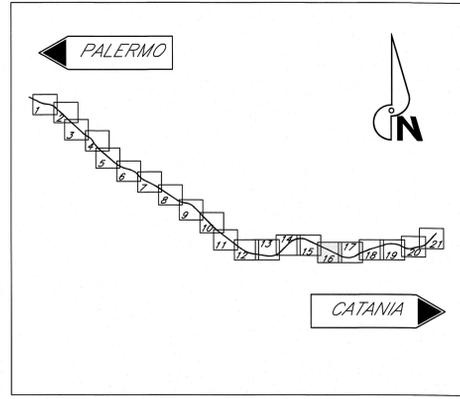

QUADRO D'UNIONE



PROVINCIA : CATANIA
COMUNE : MOTTA S. ANASTASIA

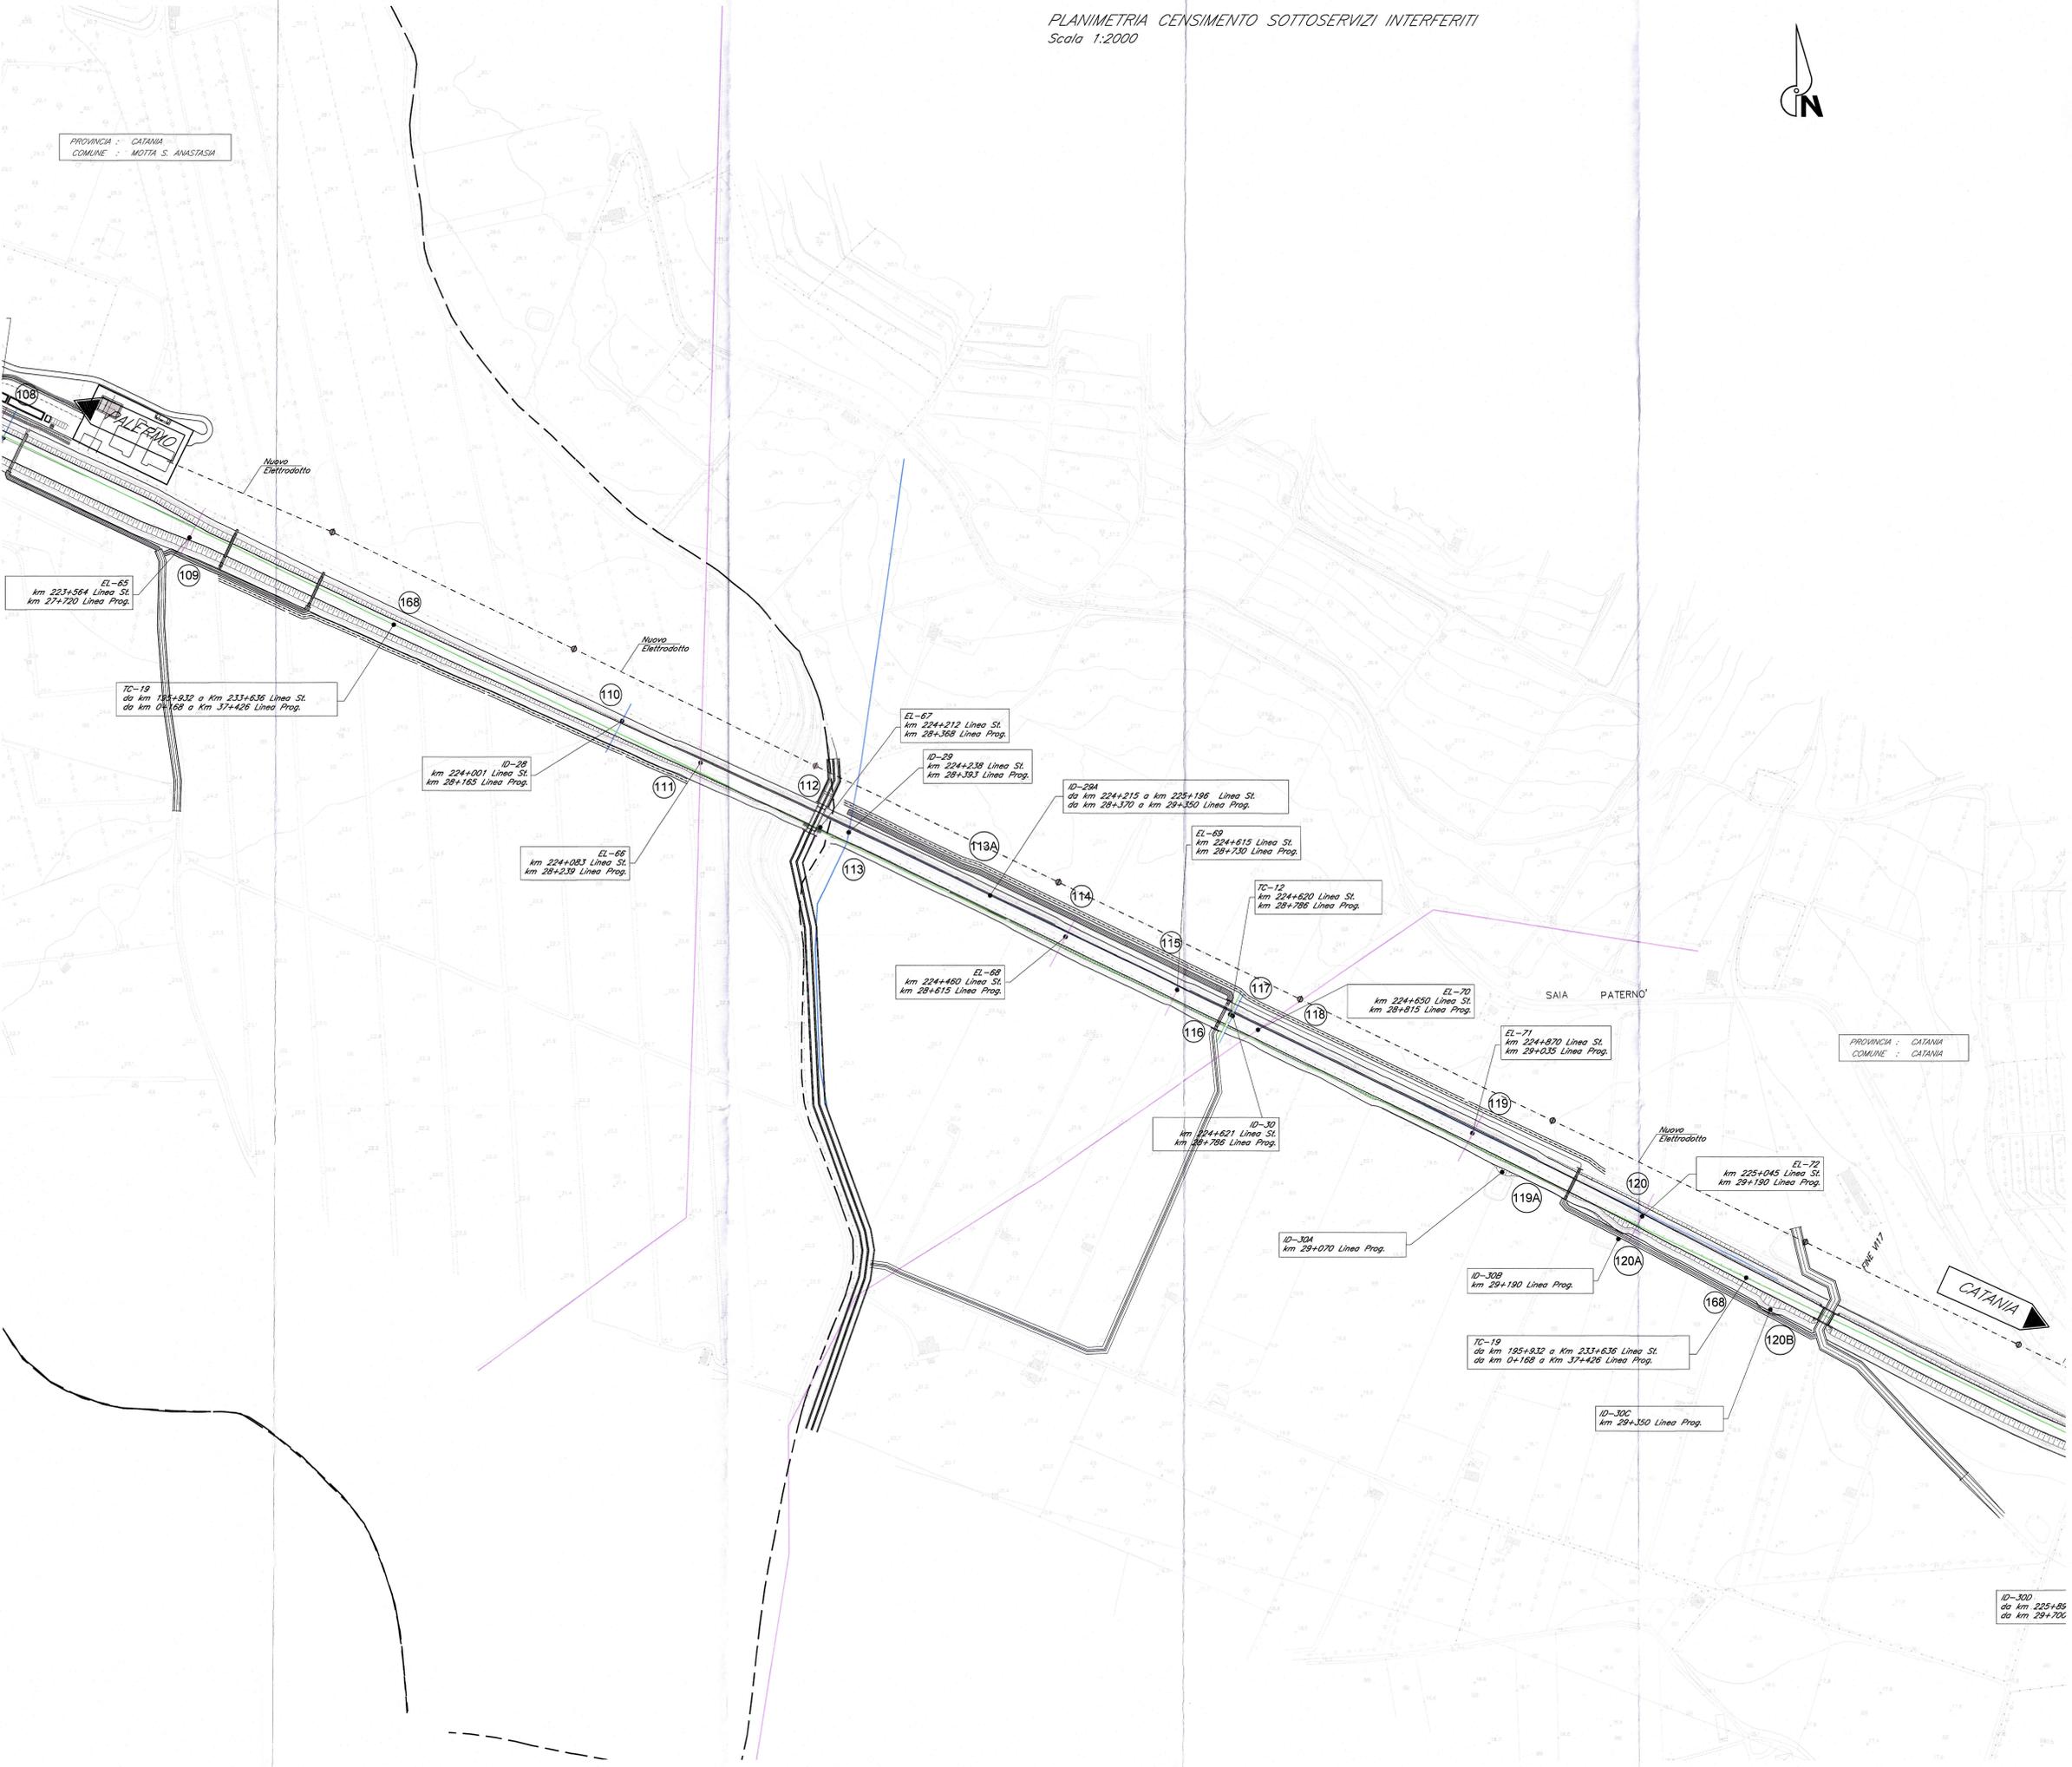

LEGENDA	
SIGLA	DESCRIZIONE
---	Confini Comunali
(D)	Numero Interferenze
TC	Telecomunicazioni
ID	Idriche
EL	Linea Elettrica
CA	Cavalcaferrovia
GS	Gas
SO	Sottopasso

CODICI SOTTOSERVIZI CHE INTERFERISCONO CON GLI INTERVENTI IN PROGETTO IN CONFIGURAZIONE DEFINITIVA



CODICI SOTTOSERVIZI CHE INTERFERISCONO CON LE DEVIATE PROVVISORIE



NOTA: I sottoservizi censiti in corrispondenza delle deviate provvisorie e degli allacci alla linea storica dovranno essere risolti prioritariamente rispetto agli altri interventi in progetto.

IL PRESENTE ELABORATO E' DA CONSIDERARSI AI SOLI FINI DEL CENSIMENTO DEI SOTTOSERVIZI

PROVINCIA : CATANIA
COMUNE : CATANIA

COMMITTENTE: **RFI** RETE FERROVIARIA ITALIANA GRUPPO FERROVIE DELLO STATO ITALIANE

PROGETTAZIONE: **ITALFERR** GRUPPO FERROVIE DELLO STATO ITALIANE

DIRETTRICE FERROVIARIA MESSINA - CATANIA - PALERMO
NUOVO COLLEGAMENTO PALERMO - CATANIA

U.O. PRODUZIONE CENTRO NORD

PROGETTO DEFINITIVO
RADDOPPIO DELLA TRATTA BICOCCA - CATENANUOVA

CORPO STRADALE E FERROVIARIO

PLANIMETRIA CENSIMENTO SOTTOSERVIZI INTERFERITI TAV. 16/21

SCALA: 1:2000

COMMESSA	LOTTO	FASE	ENTE	TIPO DOC.	OPERANDA/DISCIPLINA	PROGR.	REV.
RS0K	10	D	28	P8	SI10000	018	A

Rev.	Descrizione	Realizzato	Verificato	Approvato	Data	Autorizzato	Data
A	Emissione Descrizione				Marzo 2016		Aprile 2016

Stampato dal Servizio di progettazione ITALFERR S.p.A. ALBA S.r.l.