


PLANIMETRIA CENSIMENTO SOTTOSERVIZI INTERFERITI
Scala 1:2000

QUADRO D'UNIONE

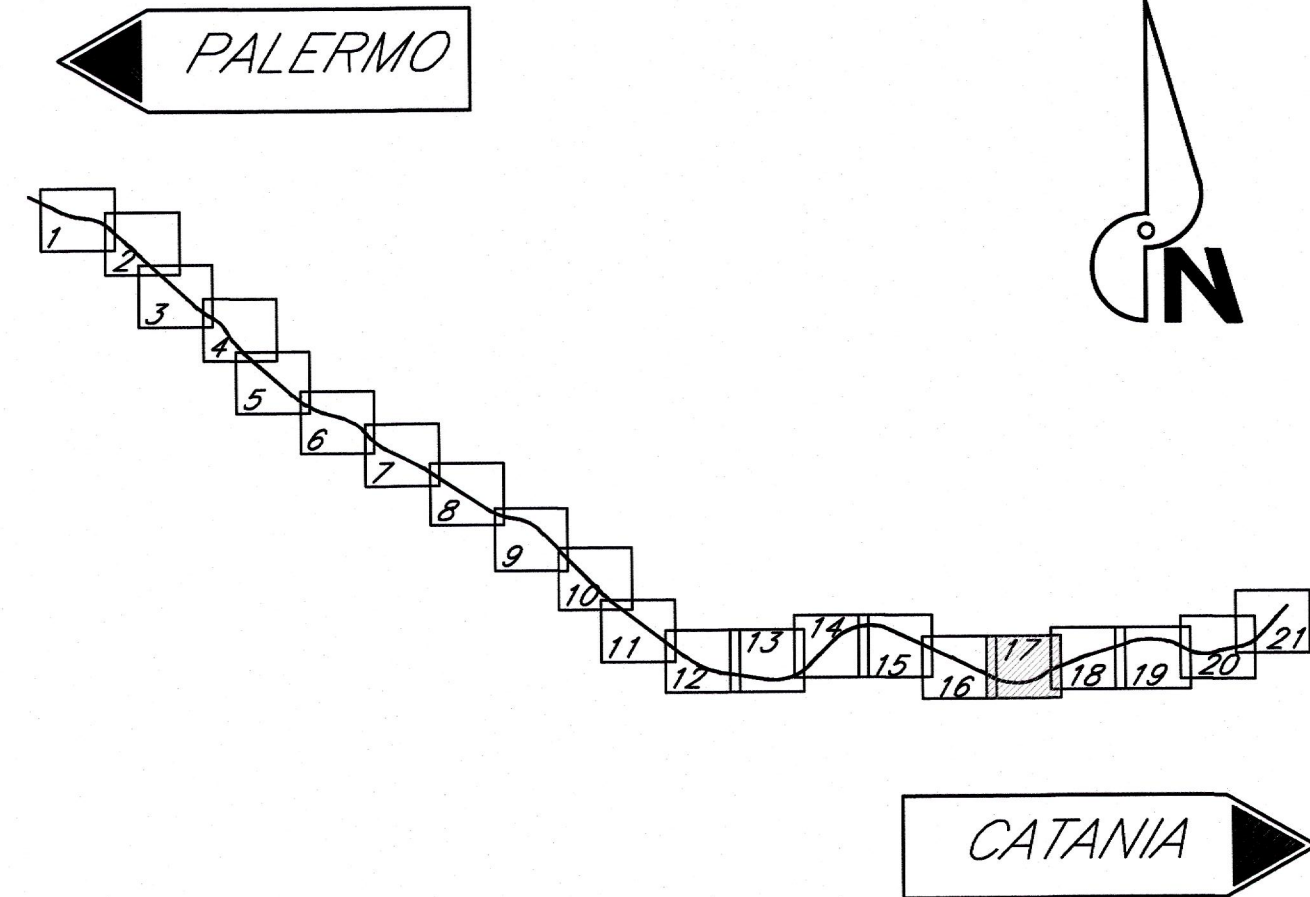

LEGENDA	
SIGLA	DESCRIZIONE
---	Confini Comunali
①	Numero Interferenza
TC	Telecomunicazioni
ID	Idriche
EL	Linea Elettrica
CA	Cavalcavia
GS	Gas
SO	Sottopasso

CODICI SOTTOSERVIZI CHE INTERFERISCONO CON GLI INTERVENTI IN PROGETTO IN CONFIGURAZIONE DEFINITIVA

TIPOLOGIA SOTTOSERVIZI	N° PROGRESSIVO SOTTOSERVIZI
CS-001	196+560 Lin
ID-329	0+560 Linea

CODICI SOTTOSERVIZI CHE INTERFERISCONO CON LE DEVIATE PROVVISORIE

TIPOLOGIA SOTTOSERVIZI	N° PROGRESSIVO SOTTOSERVIZI
ID-031	196+279 Lin
ID-031	2+141 Linea

NOTA: I sottoservizi censiti in corrispondenza delle deviate provvisorie e degli allacci alla linea storica dovranno essere risolti prioritariamente rispetto agli altri interventi in progetto.

- IL PRESENTE ELABORATO E' DA CONSIDERARSI AI SOLI FINI DEL CENSIMENTO DEI SOTTOSERVIZI

COMMITTENTE:



PROGETTAZIONE:



DIRETTRICE FERROVIARIA MESSINA - CATANIA - PALERMO

NUOVO COLLEGAMENTO PALERMO - CATANIA

U.O. PRODUZIONE CENTRO NORD

PROGETTO DEFINITIVO

RADDOPPIO DELLA TRATTA BICOCCA - CATENANUOVA

CORPO STRADALE E FERROVIARIO

PLANIMETRIA CENSIMENTO SOTTOSERVIZI INTERFERITI TAV. 17/21

SCALA:
1:2000

COMMESSA LOTTO FASE ENTE TIPO DOC. OPERA/DISCIPLINA PROGR. REV.

RS0K 10 D 26 P6 SI0000 017 A

Rev.	Descrizione	Redatto	Data	Verificato	Data	Approvato	Data	Autorizzato	Data
A	Emissione Definitiva	Adigies	Marzo 2016	C. Santoro	Marzo 2016	C. Santoro	Aprile 2016	F. Ruffini	Aprile 2016

File: RS0K10D26P6SI0000017A.dwg

n. Elab: 347