



PLANIMETRIA
Scala 1:2000

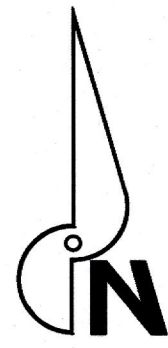

QUADRO D'UNIONE

← PALERMO

CATANIA →

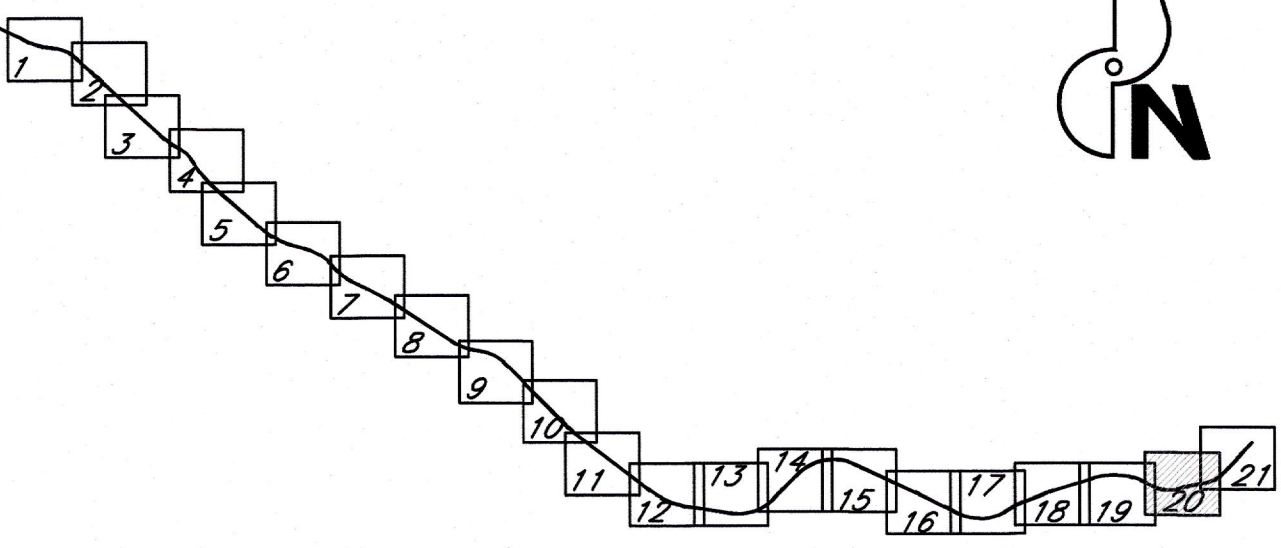

LEGENDA

SIGLA	DESCRIZIONE
---	Confini Comunali
①	Numero Interferenza
TC	Telecomunicazioni
ID	Idriche
EL	Linea Elettrica
CA	Cavalcaferrovia
GS	Gas
SO	Sottopasso

CODICI SOTTOSERVIZI CHE INTERFERISCONO CON GLI INTERVENTI IN PROGETTO IN CONFIGURAZIONE DEFINITIVA

SS 001	CLASSE SOTTOSERVIZI CHIEDI ALLA LINEA STORICA Km 195+560 Lin Km 0+560 Linea
--------	--

CODICI SOTTOSERVIZI CHE INTERFERISCONO CON LE DEVIATE PROVVISORIE

SS 003	CLASSE SOTTOSERVIZI CHIEDI ALLA LINEA STORICA Km 198+279 Lin Km 2+141 Linea
--------	--

NOTA: i sottoservizi censiti in corrispondenza delle deviate provvisorie e degli allacci alla linea storica dovranno essere risolti prioritariamente rispetto agli altri interventi in progetto

- IL PRESENTE ELABORATO E' DA CONSIDERARSI AI SOLI FINI DEL CENSIMENTO DEI SOTTOSERVIZI

COMMITTENTE:



PROGETTAZIONE:



DIRETTRICE FERROVIARIA MESSINA - CATANIA - PALERMO

NUOVO COLLEGAMENTO PALERMO - CATANIA

U.O. PRODUZIONE CENTRO NORD

PROGETTO DEFINITIVO

RADDOPPIO DELLA TRATTA BICOCCA - CATENANUOVA

CORPO STRADALE E FERROVIARIO

PLANIMETRIA CENSIMENTO SOTTOSERVIZI INTERFERITI TAV. 2021

SCALA:
1:2000

COMMESSA LOTTO FASE ENTE TIPO DOC. OPERA/DISCIPLINA PROGR. REV.

RS0K 10 D 26 P6 S10000 020 A

Rev.	Descrizione	Redatto	Data	Verificato	Data	Approvato	Data	Autenticato
A	Emissione Definitiva	A. Ingelli	Marzo 2015	C. Scudato	Marzo 2015	[Firma]	Aprile 2015	[Firma]

File: RS0K10D26P6S10000020A.dwg Stampato dal Servizio di carteggio ITALFERR S.p.A. In. Elab. 355