




PARTICOLARE RECINZIONE TIPO F.S. IN AMBITO URBANO - Scala 1:20

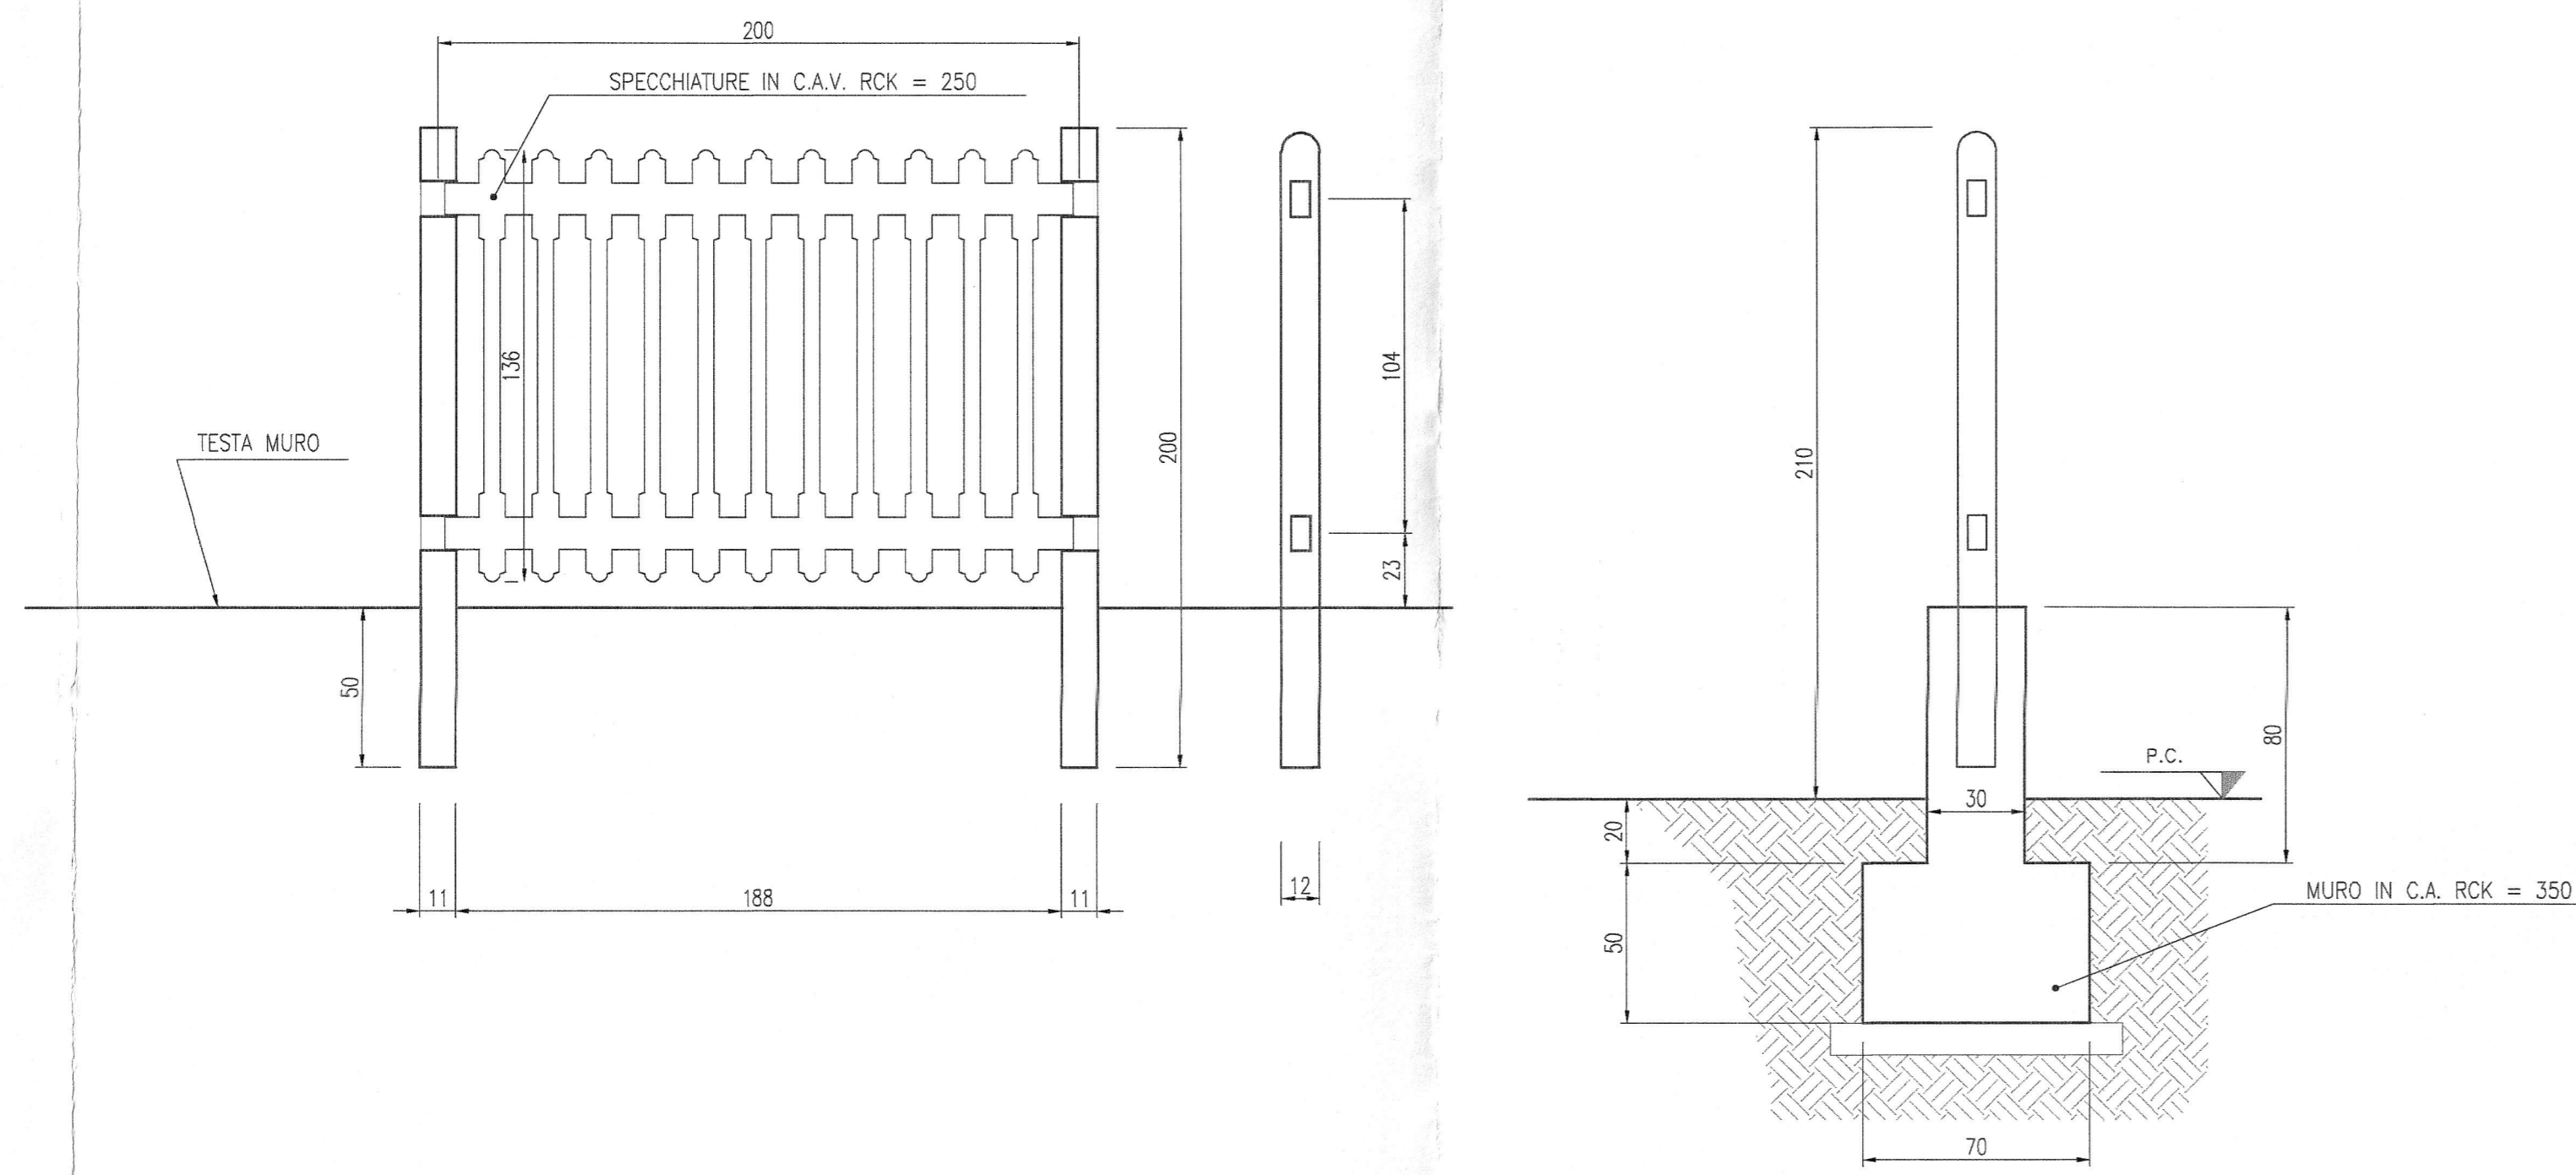


CANCELLO ACCESSO ALLA LINEA AD UN'ANTA - Scala 1:20
LARGHEZZA 2.00 m

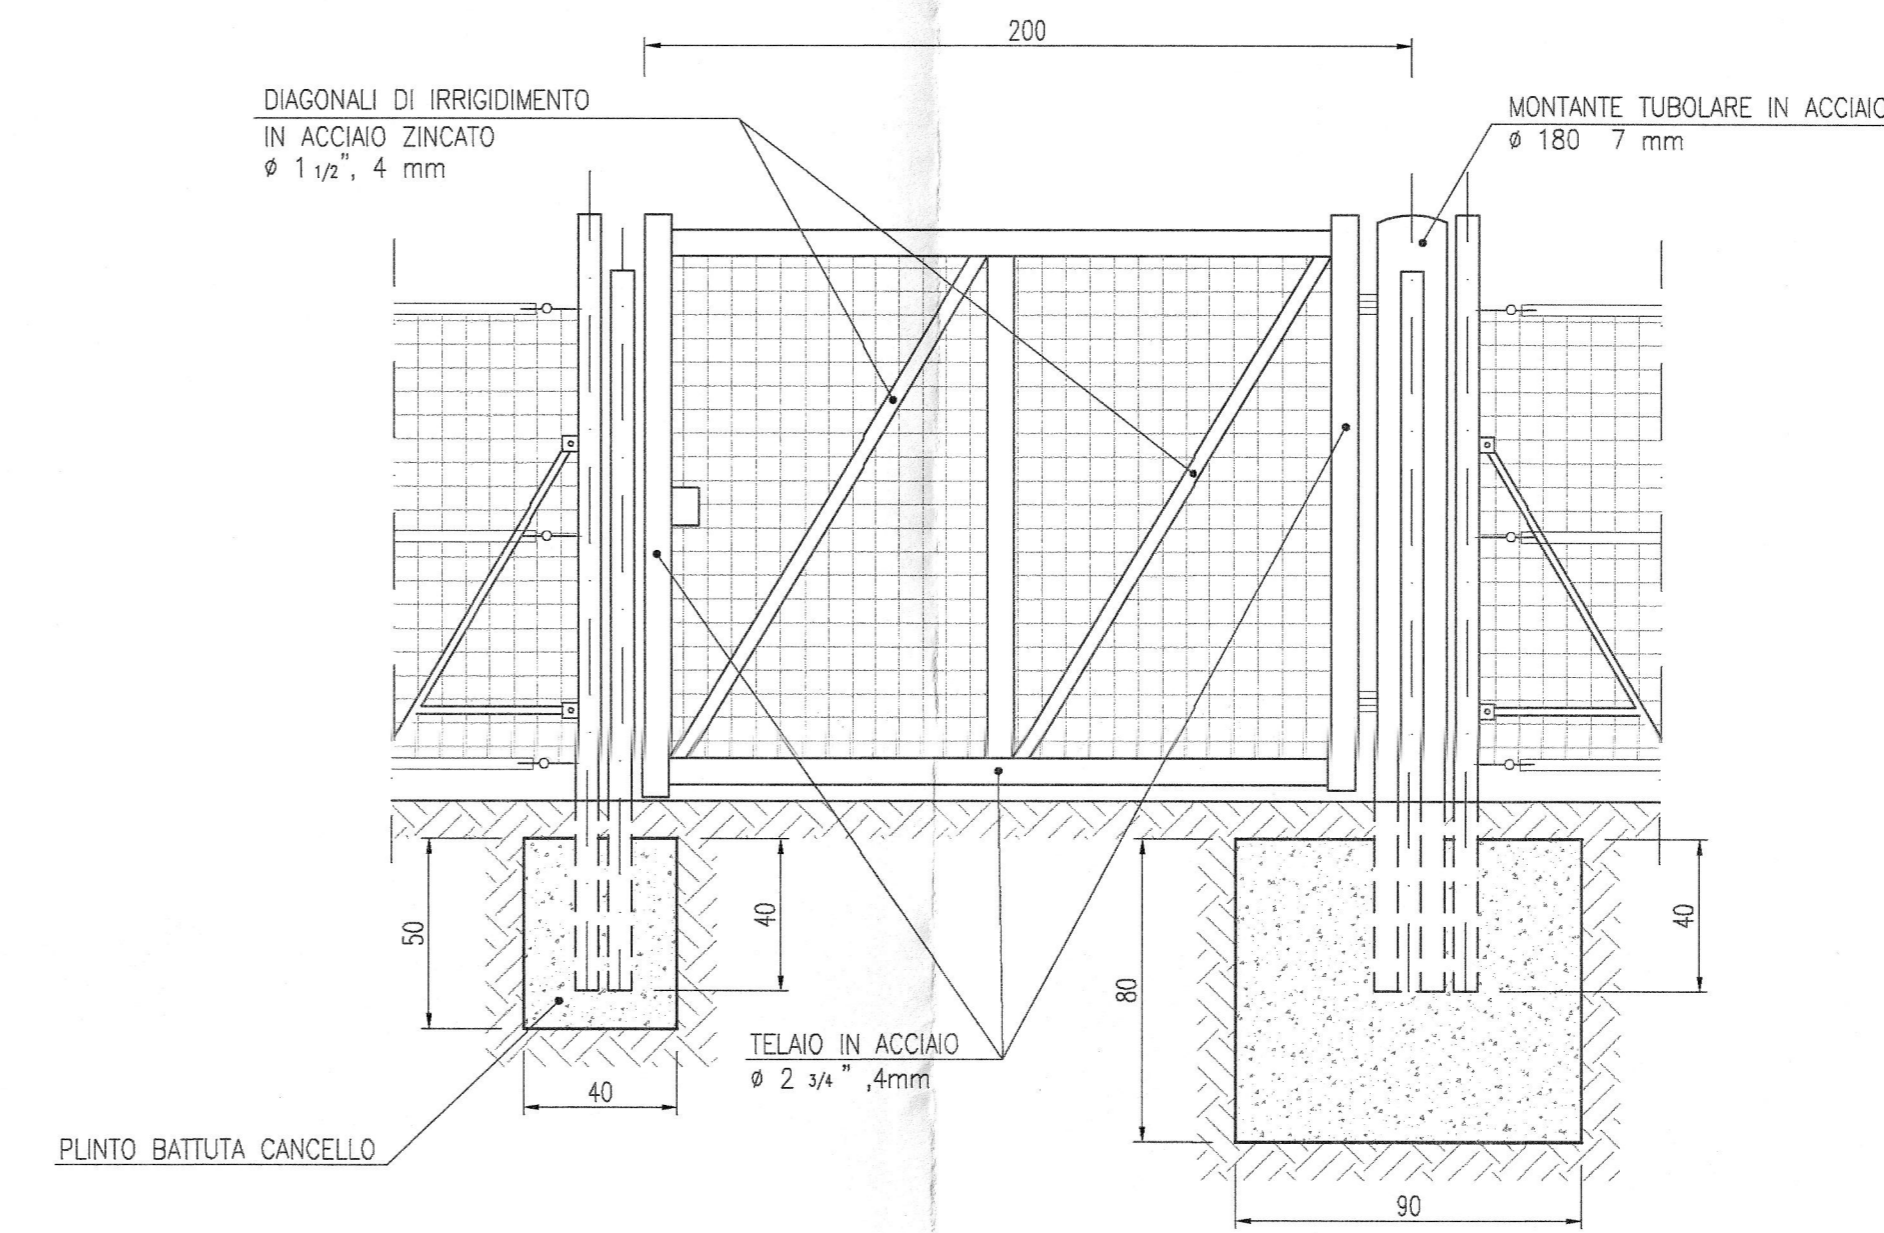


RECINZIONE LINEA CON RETE METALLICA IN AMBITO EXTRAURBANO -
TRATTI IN STRETO AFFIANCAMENTO - Scala 1:20

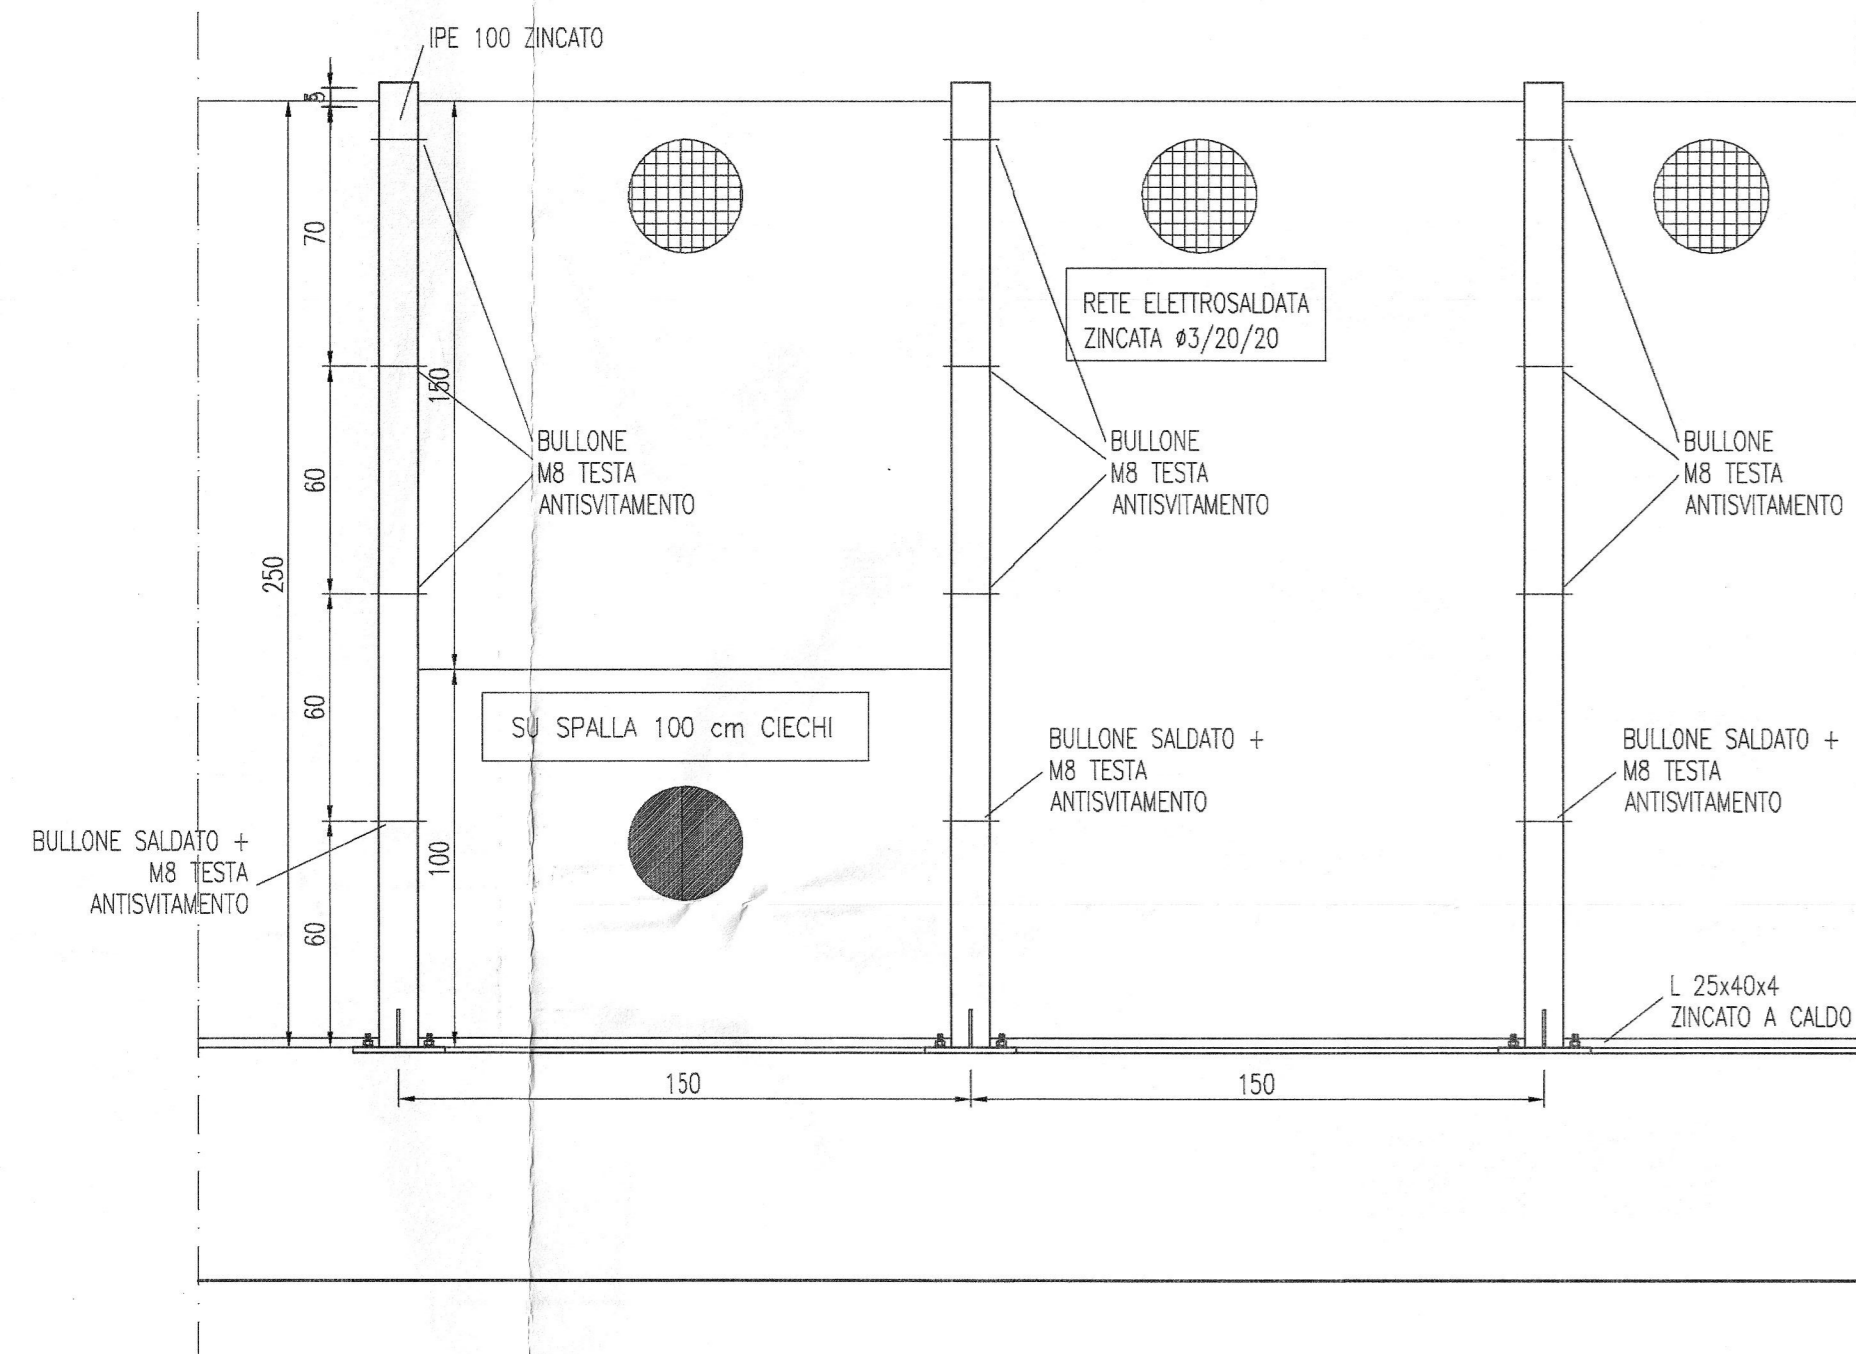

RECINZIONE LINEA CON RETE METALLICA IN AMBITO EXTRAURBANO - Scala 1:20

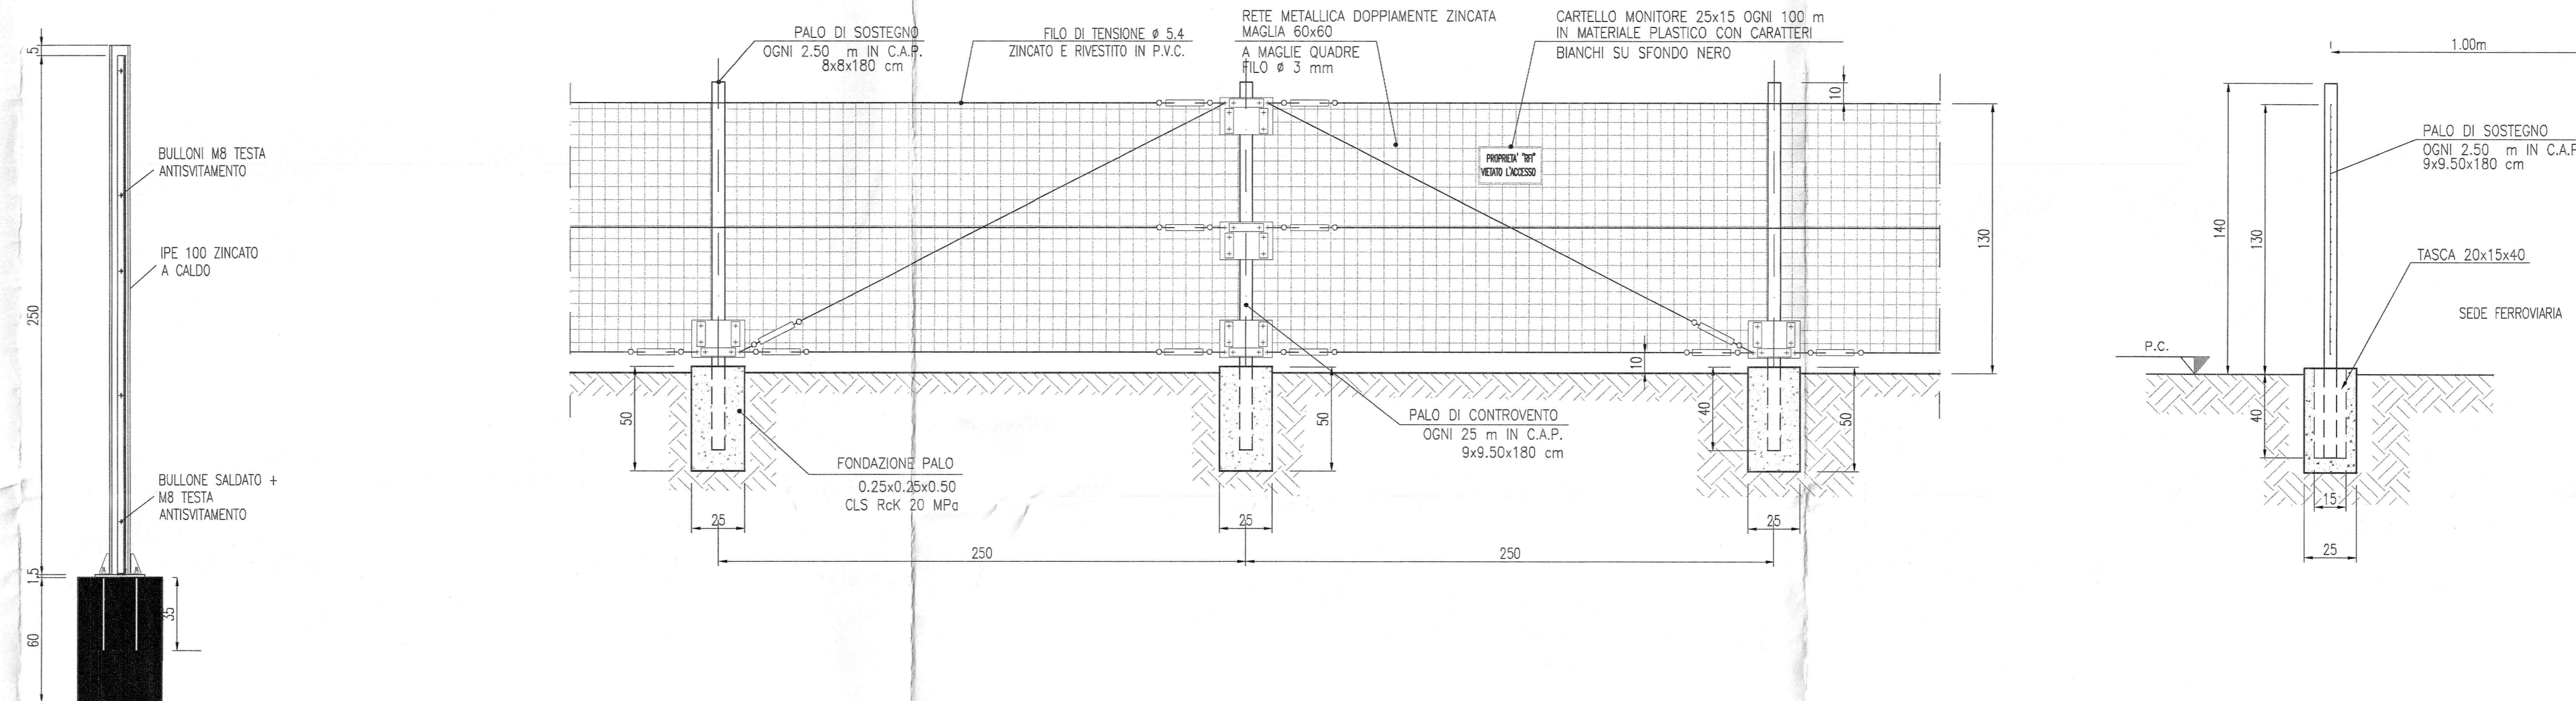

PARTICOLARE PARAPETTO - Scala 1:20

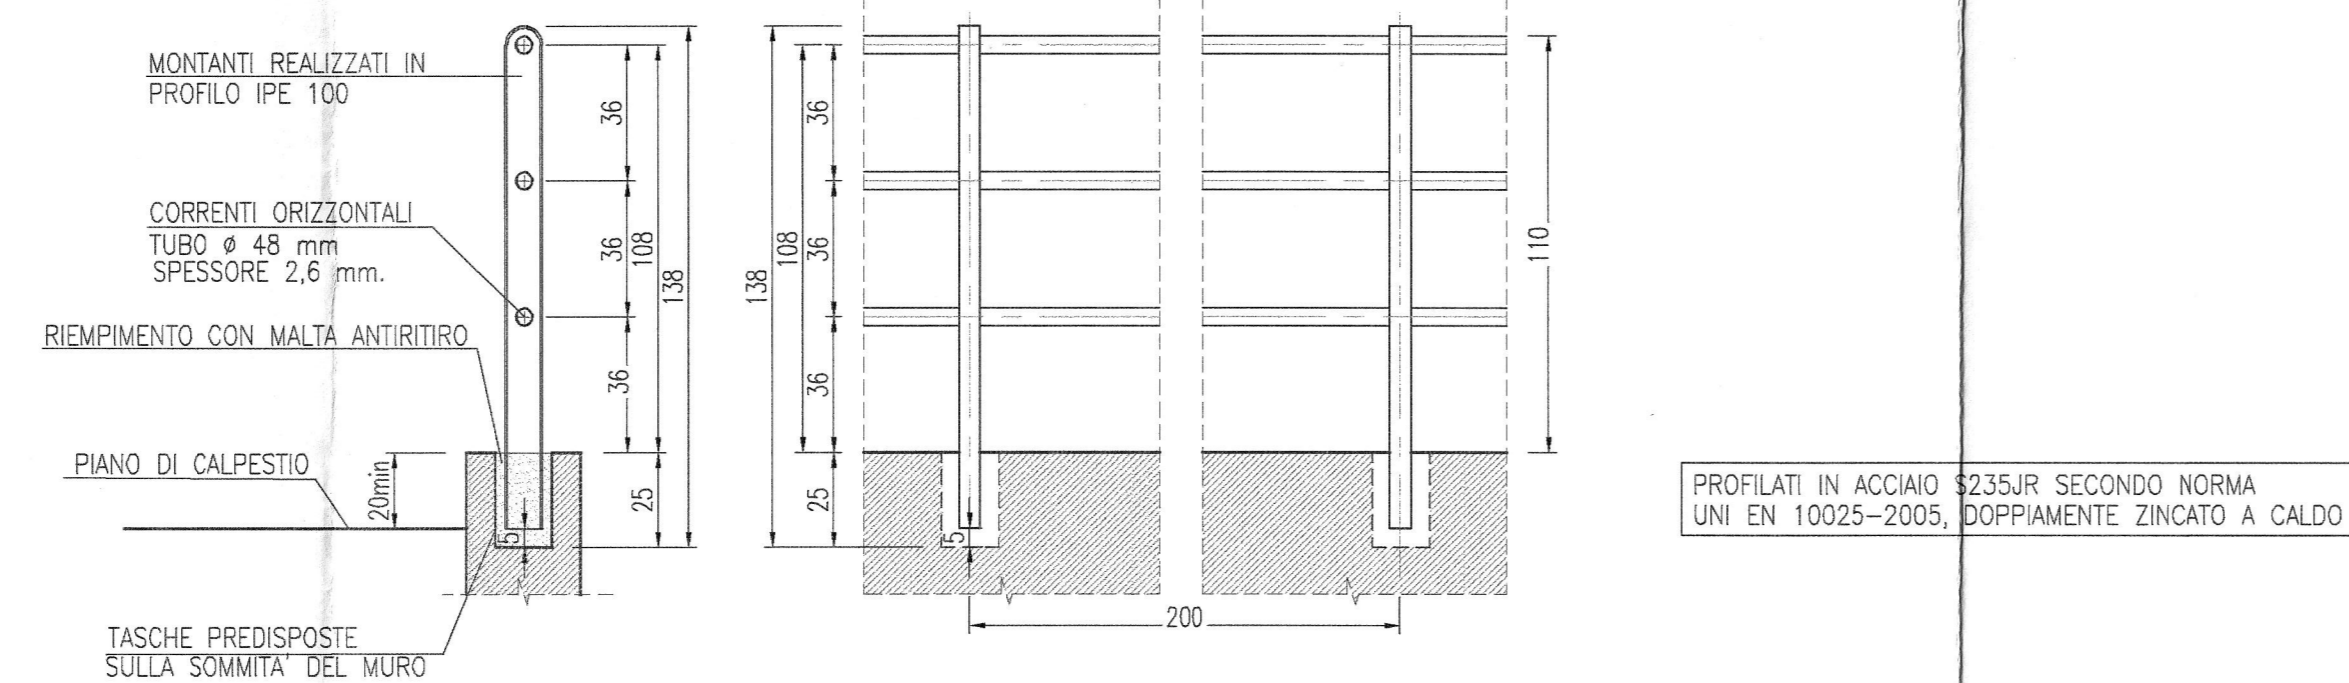

COMMITTENTE:
RFI
RETE FERROVIARIA ITALIANA
GRUPPO FERROVIE DELLO STATO ITALIANE

PROGETTAZIONE:
ITALFERR
GRUPPO FERROVIE DELLO STATO ITALIANE

DIRETTRICE FERROVIARIA MESSINA - CATANIA - PALERMO
NUOVO COLLEGAMENTO PALERMO - CATANIA

U.O. PRODUZIONE CENTRO NORD

PROGETTO DEFINITIVO

RADDOPPIO DELLA TRATTA BICOCCA - CATENANUOVA

CORPO STRADALE E FERROVIARIO

PARTICOLARI RECINZIONI, RETI ANTIVANDALISMO E PARAPETTI

SCALA:
1:20

COMMESSA LOTTO FASE ENTE TIPO DOC. OPERA/DISCIPLINA PROGR. REV.
RSOK 10 D 26 BC IF0001 001 A

Rev.	Descrizione	Redatto	Data	Verificato	Data	Approvato	Data	Autorizzato	Data
A	Emissione per commenti	A. Ingari	Marzo 2016	A. Ingari	Marzo 2016	A. Ingari	Marzo 2016	A. Ingari	Marzo 2016