




SEZIONE A-A
SCALA 1:100

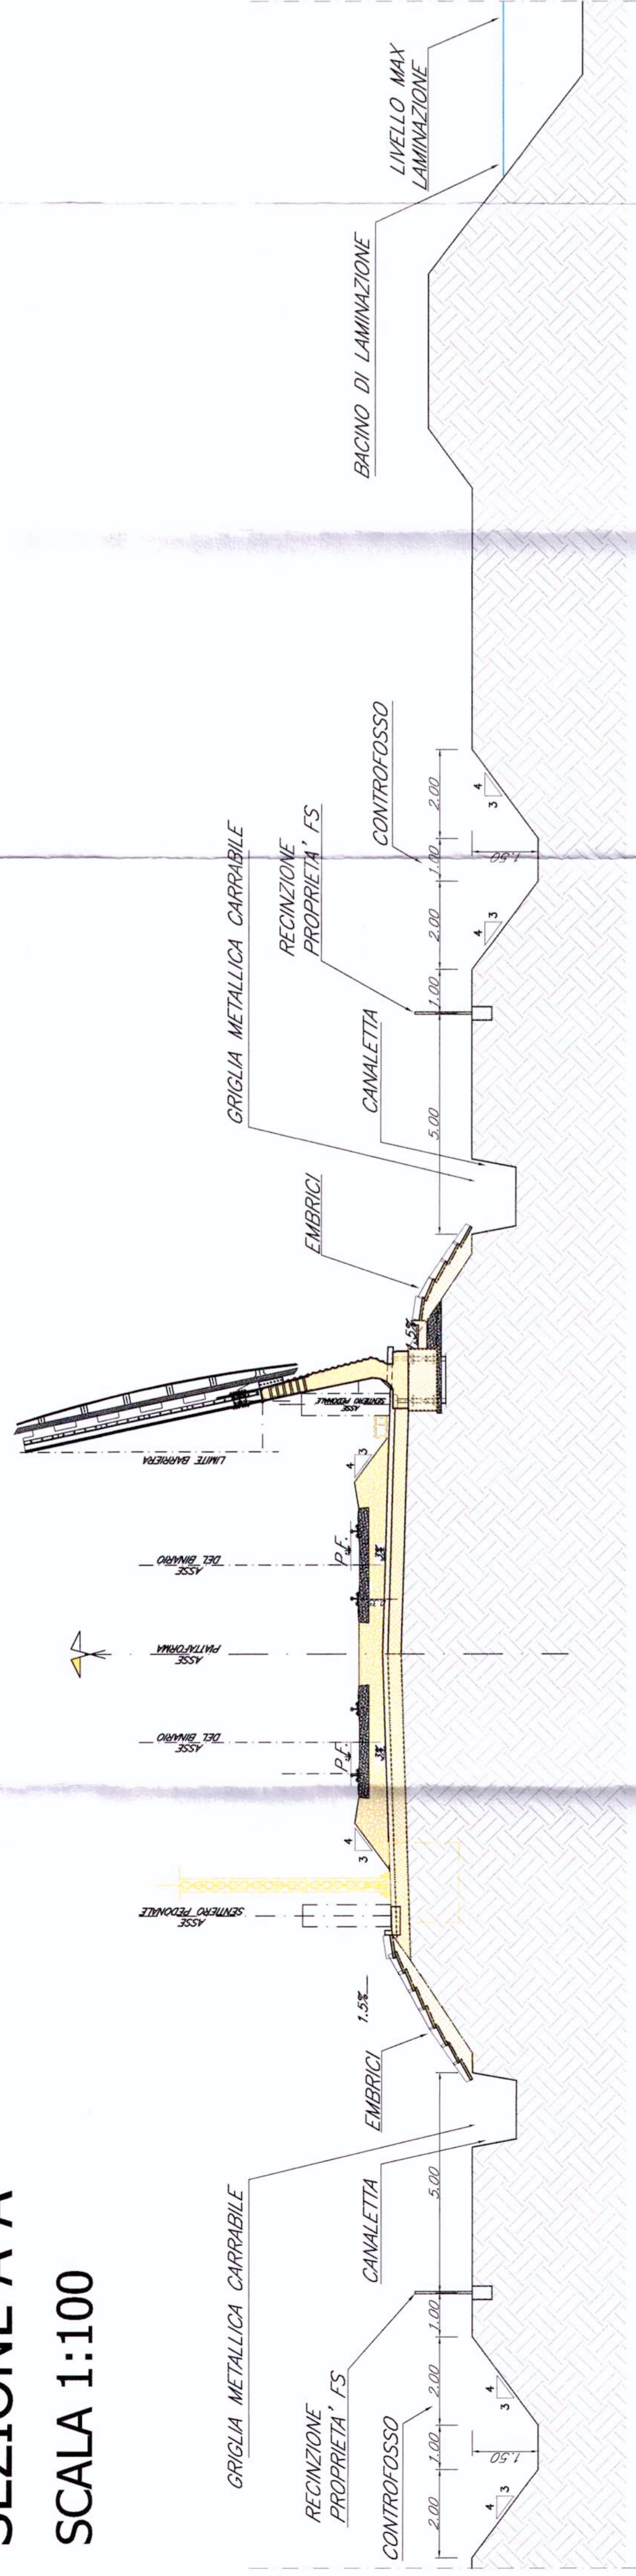


SEZIONE B-B
SCALA 1:100

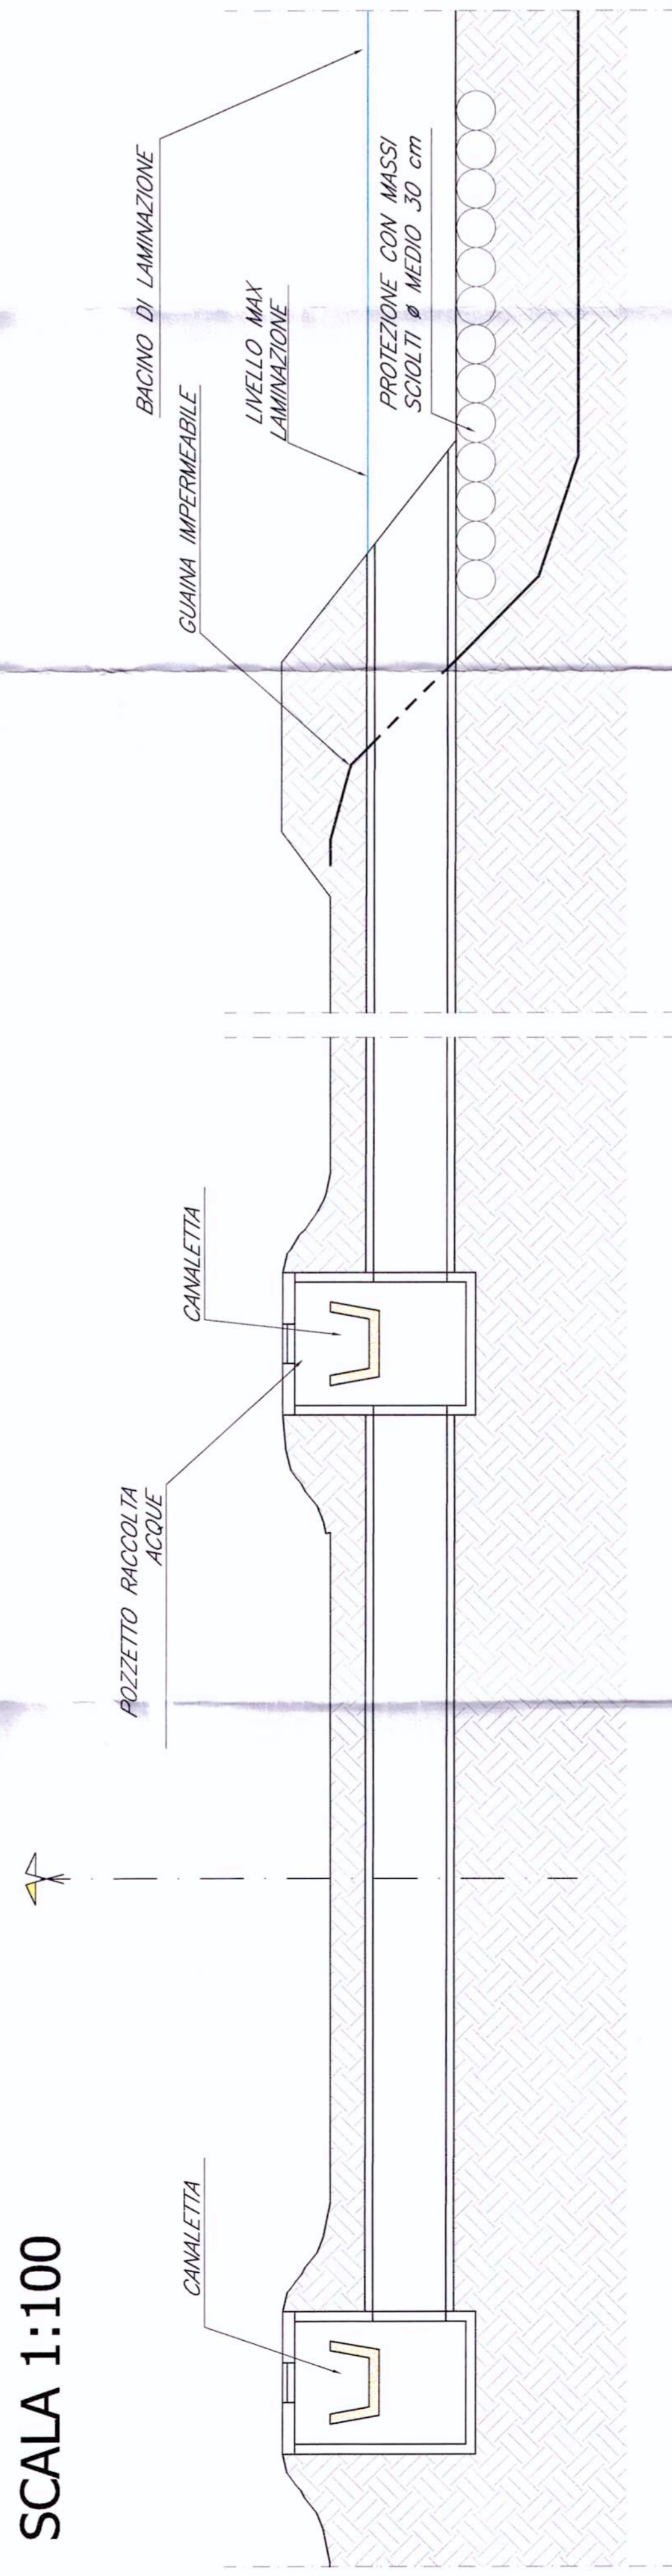


SEZIONE C-C
SCALA 1:100

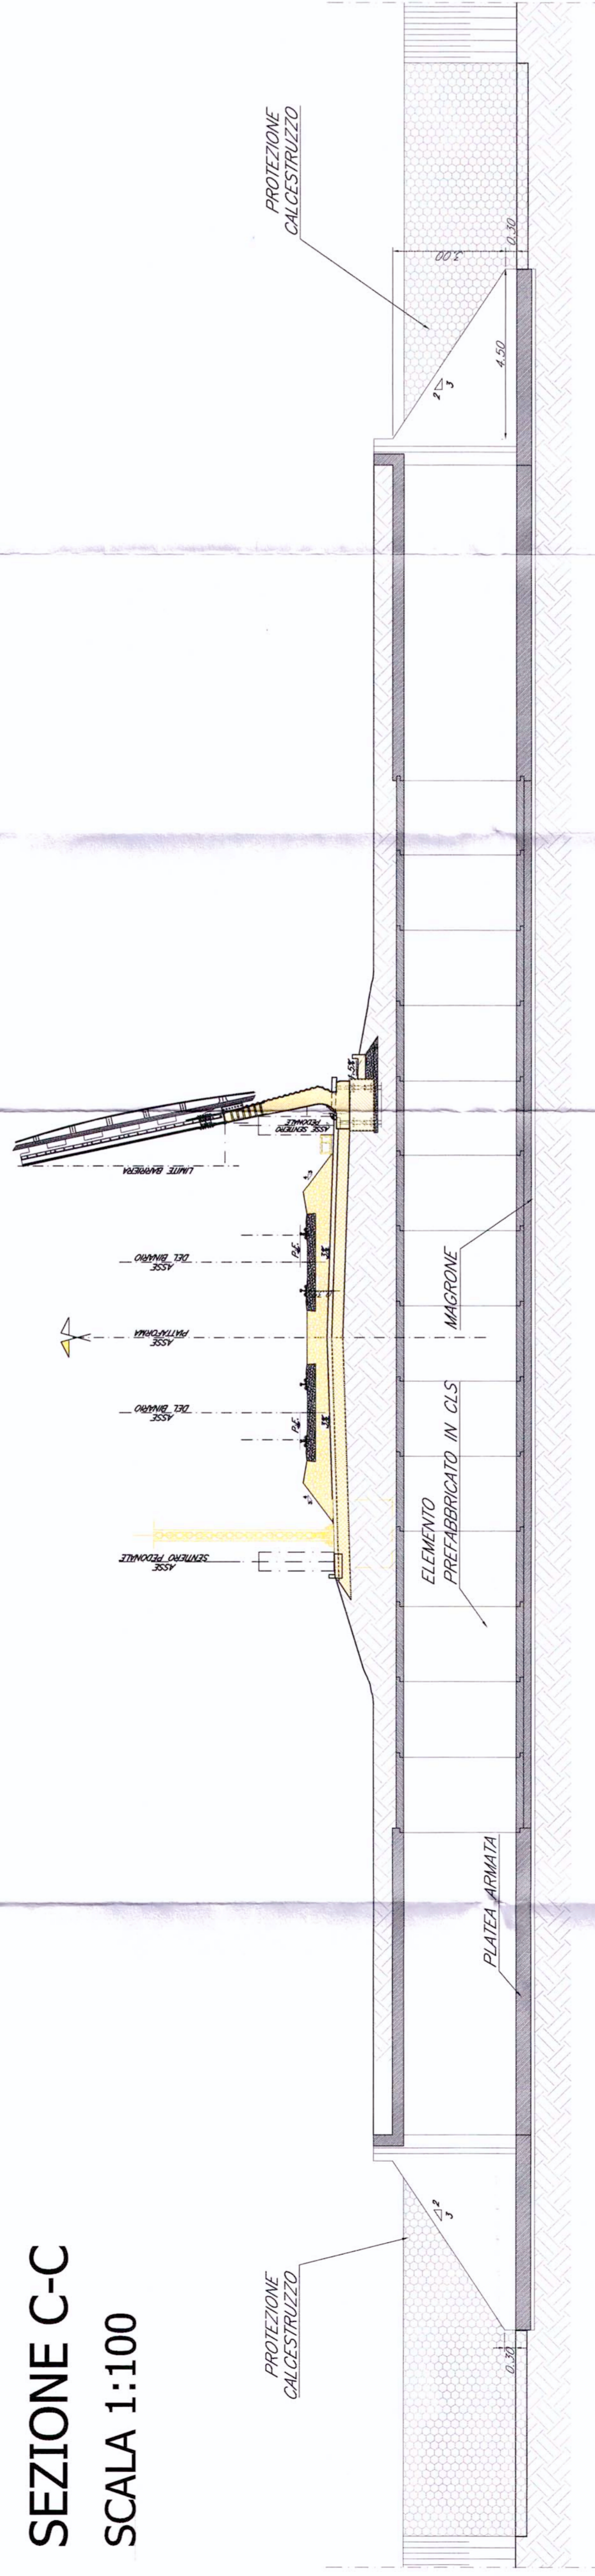


SEZIONE E-E
SCALA 1:100

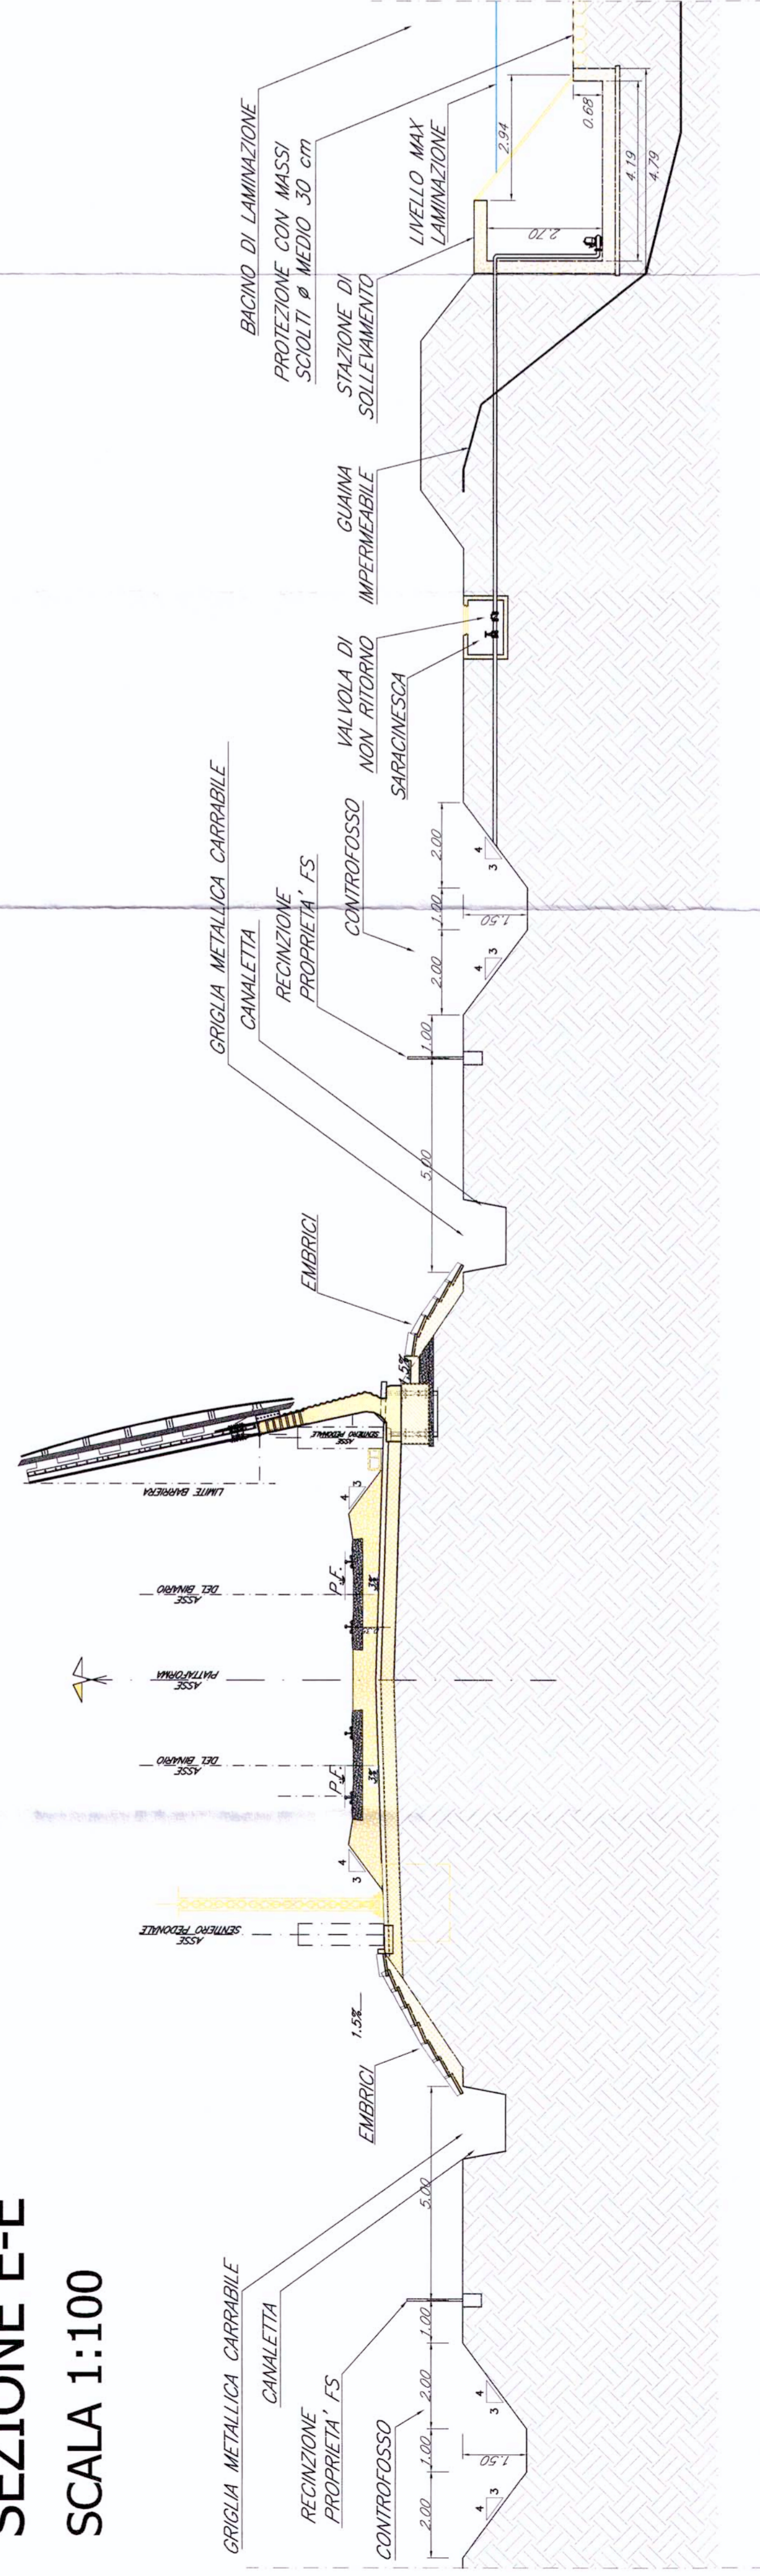

PIANTA
SCALA 1:200

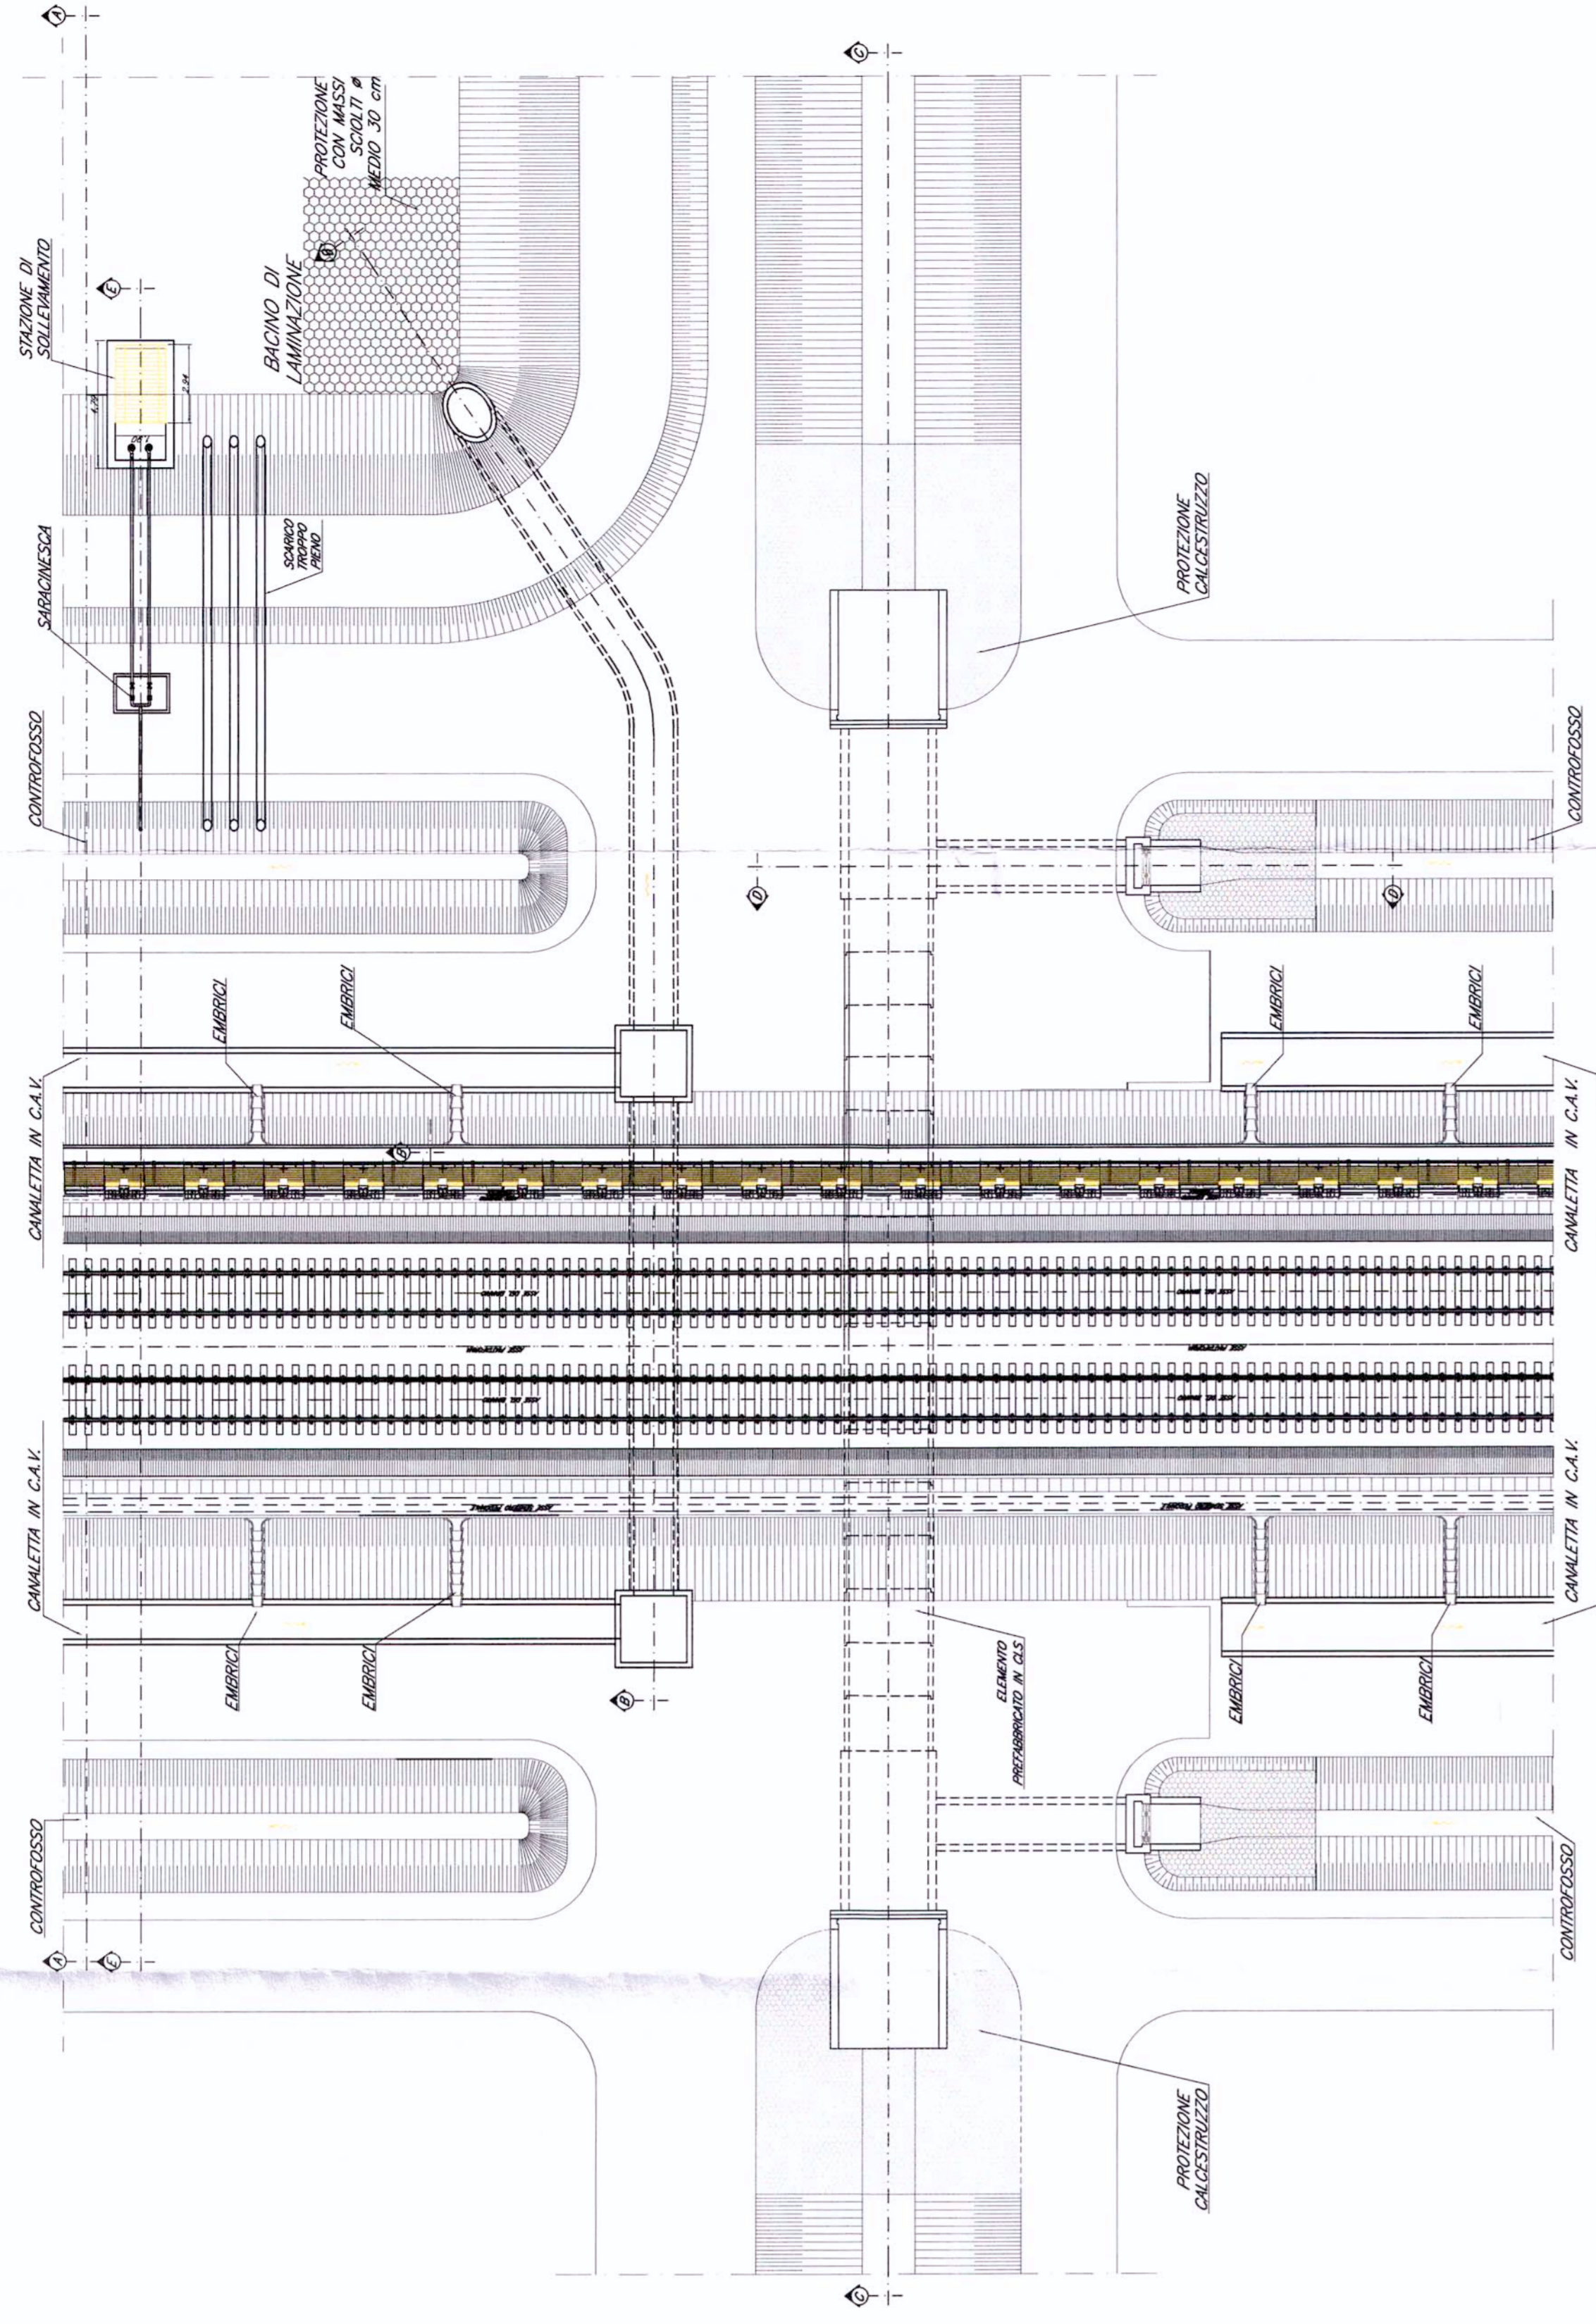

SEZIONE D-D
SCALA 1:100

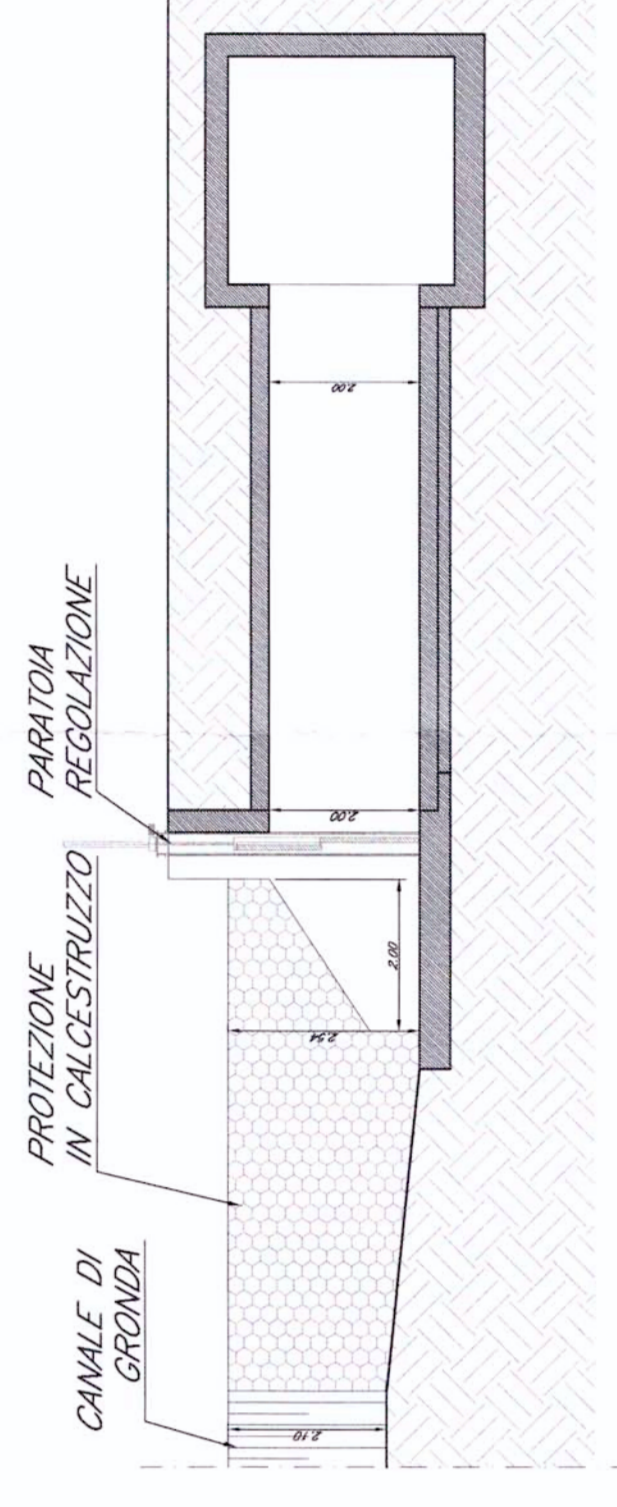

COMMITTENTE:



PROGETTAZIONE:



U.O.: CORPO STRADALE E GEOTECNICA

PROGETTO PRELIMINARE

NUOVA LINEA AVIAC VENEZIA - TRIESTE
TRATTA PORTOGUARO - RONCHI DEI LEGONARI
Opere tipo invarianza idraulica 1/3

SCALA: VARIE

COMMESSA LOTTO FASE ENTE TIPO DOC. OPERA/DISCIPLINA PROG. REV.

Rev.	Descrizione	Redatto	Data	Verificato	Data	Approvato	Data
A	EMISSIONE DEFINITIVA	EMERSONI	16/07/2018	F. CASATI	16/07/2018	D. FERRARIS	16/07/2018
B							
C							
D							
E							

FILE:LM000111E2D000001A.dwg n.EMAX 253

