SEZIONE N. : 60
QT. PROGETTO : 111.030
DIST.PROG. : 3+450.000
DIST.PREC. : 50.000
DIST.SUCC. : 50.000

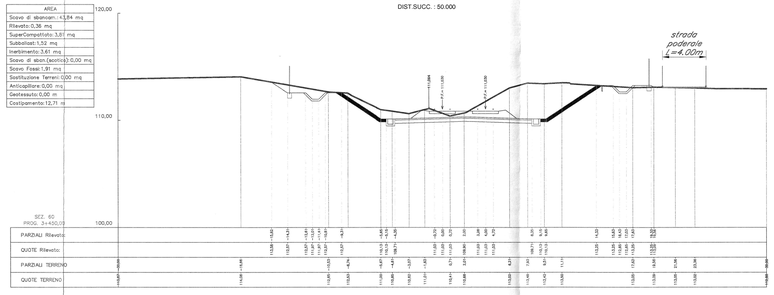

SEZIONE N. : 61
QT. PROGETTO : 110.430
DIST.PROG. : 3+500.000
DIST.PREC. : 50.000
DIST.SUCC. : 50.000

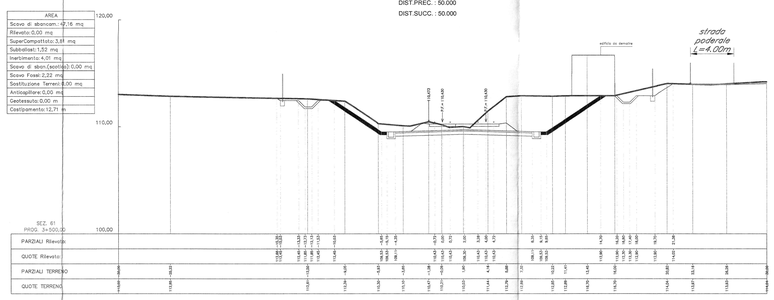

SEZIONE N. : 62
QT. PROGETTO : 109.830
DIST.PROG. : 3+550.000
DIST.PREC. : 50.000
DIST.SUCC. : 50.000

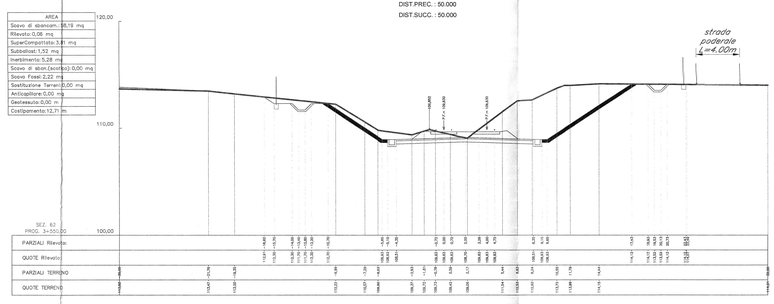

SEZIONE N. : 63
QT. PROGETTO : 109.230
DIST.PROG. : 3+600.000
DIST.PREC. : 50.000
DIST.SUCC. : 50.000

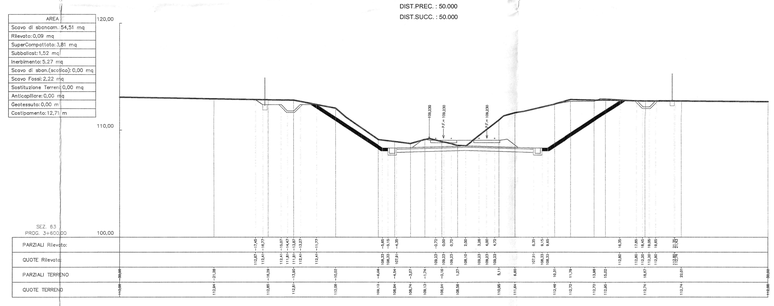

SEZIONE N. : 64
QT. PROGETTO : 108.630
DIST.PROG. : 3+650.000
DIST.PREC. : 50.000
DIST.SUCC. : 50.000

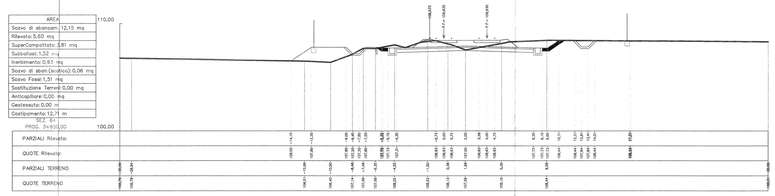

SEZIONE N. : 65
QT. PROGETTO : 108.030
DIST.PROG. : 3+700.000
DIST.PREC. : 50.000
DIST.SUCC. : 50.000

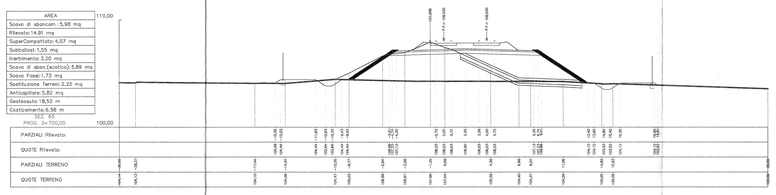

SEZIONE N. : 66
QT. PROGETTO : 107.430
DIST.PROG. : 3+750.000
DIST.PREC. : 50.000
DIST.SUCC. : 50.000

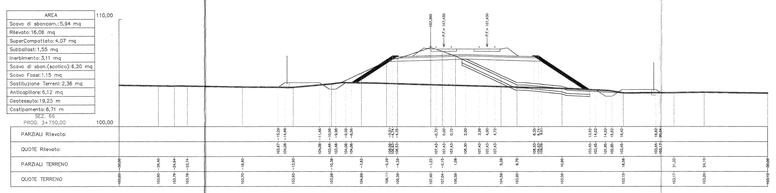

SEZIONE N. : 67
QT. PROGETTO : 106.852
DIST.PROG. : 3+800.000
DIST.PREC. : 50.000
DIST.SUCC. : 50.000

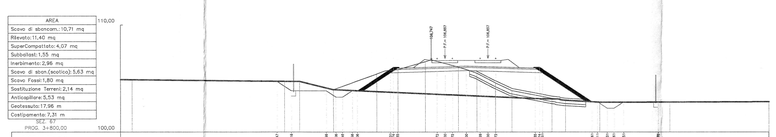

SEZIONE N. : 68
QT. PROGETTO : 106.390
DIST.PROG. : 3+850.000
DIST.PREC. : 50.000
DIST.SUCC. : 50.000

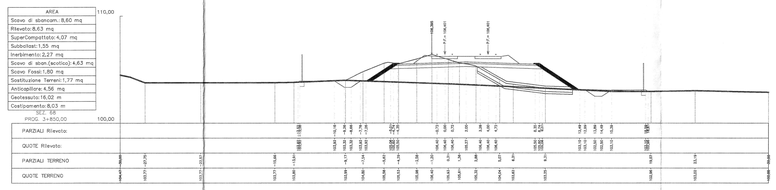

SEZIONE N. : 69
QT. PROGETTO : 106.052
DIST.PROG. : 3+900.000
DIST.PREC. : 50.000
DIST.SUCC. : 50.000

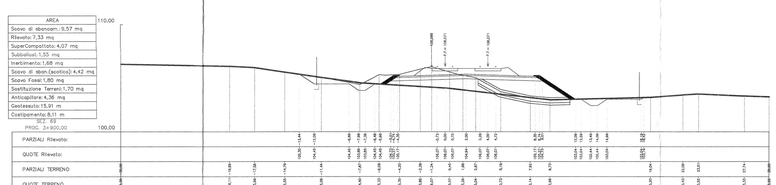

COMMITTENTE:

RFI RETE FERROVIARIA ITALIANA
GRUPPO FERROVIE DELLO STATO ITALIANE

PROGETTAZIONE:

ITALFERR
GRUPPO FERROVIE DELLO STATO ITALIANE

DIRETTRICE FERROVIARIA MESSINA - CATANIA - PALERMO

NUOVO COLLEGAMENTO PALERMO - CATANIA

U.O. PRODUZIONE CENTRO NORD

PROGETTO DEFINITIVO

RADDOPPIO DELLA TRATTA BICOCCA - CATENANUOVA

CORPO STRADALE E FERROVIARIO

SEZIONI TRASVERSALI TAV. 6/73

SCALA: 1:200

COMMESSA	LOTTO	FASE	ENTE	TIPO DOC.	OPERA/DISCIPLINA	PROGR.	REV.
RS0K	10	D	26	W9	IF0001	006	A

Rev.	Descrizione	Redatto	Data	Verificato	Data	Approvato	Data	Autorizzato Data
A	Emissione per commenti	A.Ingletti	Marzo 2016	A.Valeri	Marzo 2016	G.Bellomo	Aprile 2016	

File: RS0K10D26W9IF0001006A.dwg

n. Elab.: 386

ITALFERR S.p.A.
-Direzione Tecnica
-Produzione Centro Nord
Dott. Ing. Fabrizio Antonio Maria Bellomo
Ordine degli Ingegneri della Prov. di Roma e Provincia n. A

Stampato dal Servizio di plottaggio ITALFERR S.p.A. ALBA s.r.l.