SCAVI E BONIFICHE	
Scavo di sbancamento	22.914 mq
RILEVATI	
Rilevato	0.360 mq
Inerbimento	1.334 mq
Costipamento	12.700 m
SOVRASTRUTTURA STRADALE	
Subballast	1.524 mq
SuperCompattato	3.810 mq

SEZIONE N. : 120
QT. PROGETTO : 93.319
DIST.PROG. : 6+450.441
DIST.PREC. : 50.004
DIST.SUCC. : 49.990

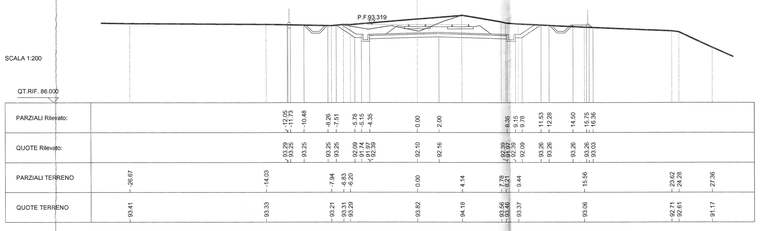

SCAVI E BONIFICHE	
Scavo di sbancamento	23.097 mq
RILEVATI	
Rilevato	0.764 mq
Inerbimento	1.313 mq
Costipamento	12.700 m
SOVRASTRUTTURA STRADALE	
Subballast	1.524 mq
SuperCompattato	3.810 mq

SEZIONE N. : 121
QT. PROGETTO : 93.107
DIST.PROG. : 6+500.431
DIST.PREC. : 49.990
DIST.SUCC. : 49.990

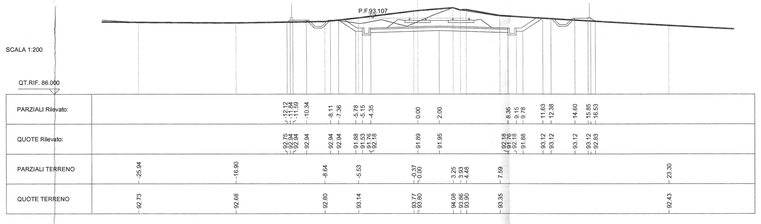

SCAVI E BONIFICHE	
Scavo di sbancamento	20.719 mq
RILEVATI	
Rilevato	0.981 mq
Inerbimento	1.267 mq
Costipamento	12.700 m
SOVRASTRUTTURA STRADALE	
Subballast	1.524 mq
SuperCompattato	3.810 mq

SEZIONE N. : 122
QT. PROGETTO : 92.877
DIST.PROG. : 6+550.420
DIST.PREC. : 49.990
DIST.SUCC. : 49.991

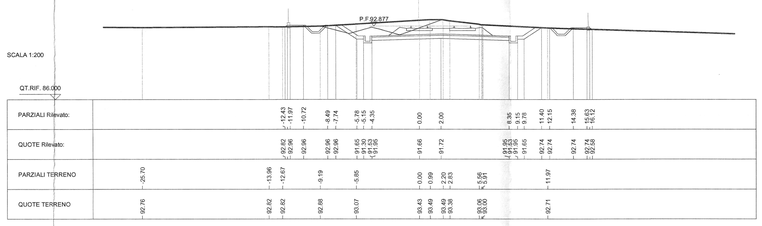

SCAVI E BONIFICHE	
Scavo di sbancamento	16.152 mq
RILEVATI	
Rilevato	1.512 mq
Inerbimento	1.121 mq
Costipamento	12.700 m
SOVRASTRUTTURA STRADALE	
Subballast	1.524 mq
SuperCompattato	3.810 mq

SEZIONE N. : 123
QT. PROGETTO : 92.534
DIST.PROG. : 6+600.411
DIST.PREC. : 49.991
DIST.SUCC. : 49.991

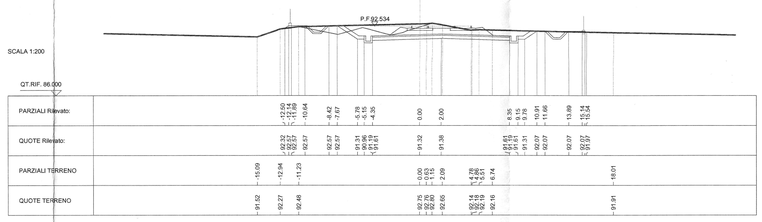

SCAVI E BONIFICHE	
Scavo di sbancamento	12.458 mq
Scavo Fossi	2.057 mq
RILEVATI	
Rilevato	0.407 mq
Inerbimento	0.580 mq
Costipamento	12.700 m
SOVRASTRUTTURA STRADALE	
Subballast	1.524 mq
SuperCompattato	3.810 mq

SEZIONE N. : 124
QT. PROGETTO : 92.072
DIST.PROG. : 6+650.402
DIST.PREC. : 49.991
DIST.SUCC. : 49.992

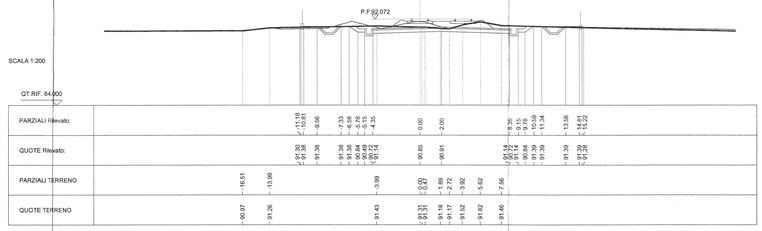

SCAVI E BONIFICHE	
Scavo di sbancamento	8.974 mq
Scavo Fossi	1.800 mq
scavo di sbancamento (scotico)	4.931 mq
RILEVATI	
Rilevato	0.659 mq
Inerbimento	1.065 mq
Sostituzione Terreni	1.732 mq
Anticapillare	2.715 mq
Geotessuto	16.332 m
Costipamento	5.452 m
SOVRASTRUTTURA STRADALE	
Subballast	1.524 mq
SuperCompattato	4.060 mq

SEZIONE N. : 125
QT. PROGETTO : 91.576
DIST.PROG. : 6+700.394
DIST.PREC. : 49.992
DIST.SUCC. : 50.021

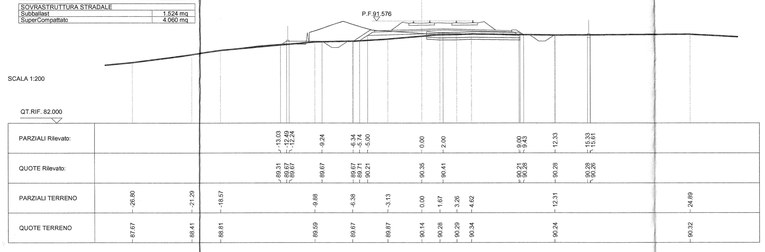

SCAVI E BONIFICHE	
Scavo di sbancamento	12.596 mq
RILEVATI	
Rilevato	2.970 mq
Inerbimento	0.773 mq
Costipamento	12.700 m
SOVRASTRUTTURA STRADALE	
Subballast	1.524 mq
SuperCompattato	3.810 mq

SEZIONE N. : 126
QT. PROGETTO : 91.080
DIST.PROG. : 6+750.415
DIST.PREC. : 50.021
DIST.SUCC. : 50.035

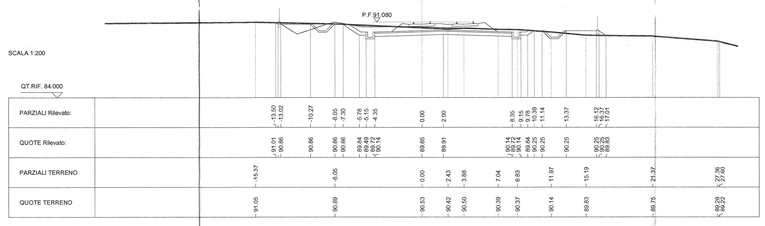

SCAVI E BONIFICHE	
Scavo di sbancamento	12.283 mq
Scavo Fossi	0.900 mq
RILEVATI	
Rilevato	0.002 mq
Inerbimento	0.739 mq
Costipamento	13.350 m
SOVRASTRUTTURA STRADALE	
Subballast	1.524 mq
SuperCompattato	3.935 mq

SEZIONE N. : 127
QT. PROGETTO : 90.584
DIST.PROG. : 6+800.450
DIST.PREC. : 50.035
DIST.SUCC. : 50.013

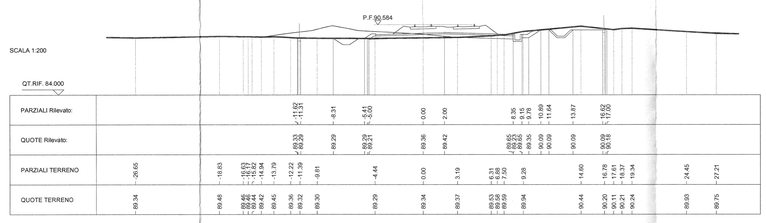

SCAVI E BONIFICHE	
Scavo di sbancamento	5.421 mq
Scavo Fossi	1.800 mq
scavo di sbancamento (scotico)	5.471 mq
RILEVATI	
Rilevato	0.434 mq
Inerbimento	0.692 mq
Sostituzione Terreni	0.687 mq
Anticapillare	4.386 mq
Geotessuto	22.920 m
Costipamento	3.173 m
SOVRASTRUTTURA STRADALE	
Subballast	1.520 mq
SuperCompattato	4.060 mq

SEZIONE N. : 128
QT. PROGETTO : 90.088
DIST.PROG. : 6+850.463
DIST.PREC. : 50.013
DIST.SUCC. : 50.000

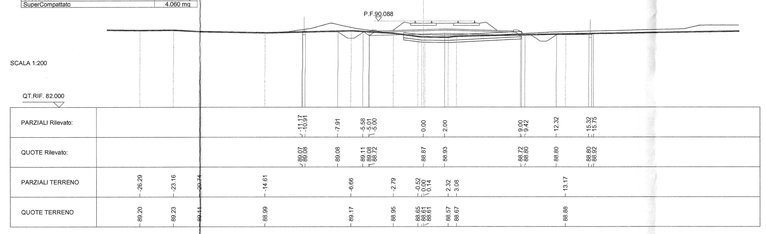

SCAVI E BONIFICHE	
Scavo di sbancamento	7.700 mq
Scavo Fossi	1.800 mq
scavo di sbancamento (scotico)	5.974 mq
RILEVATI	
Rilevato	2.406 mq
Inerbimento	0.942 mq
Sostituzione Terreni	2.389 mq
Anticapillare	4.748 mq
Geotessuto	20.078 m
Costipamento	3.178 m
SOVRASTRUTTURA STRADALE	
Subballast	1.524 mq
SuperCompattato	4.060 mq

SEZIONE N. : 129
QT. PROGETTO : 89.592
DIST.PROG. : 6+900.463
DIST.PREC. : 50.000
DIST.SUCC. : 50.000

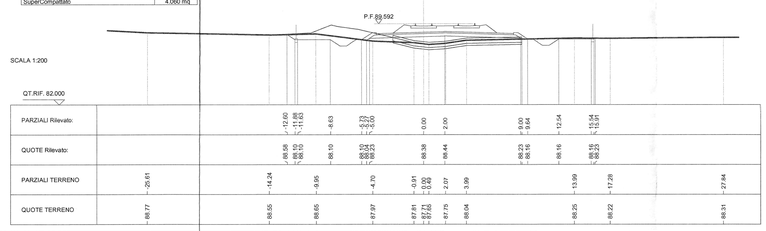

COMMITTENTE:

RFI RETE FERROVIARIA ITALIANA
GRUPPO FERROVIE DELLO STATO ITALIANE

PROGETTAZIONE:

ITALFERR
GRUPPO FERROVIE DELLO STATO ITALIANE

DIRETTRICE FERROVIARIA MESSINA - CATANIA - PALERMO

NUOVO COLLEGAMENTO PALERMO - CATANIA

U.O. PRODUZIONE CENTRO NORD

PROGETTO DEFINITIVO

RADDOPPIO DELLA TRATTA BICOCCA - CATENANUOVA

CORPO STRADALE E FERROVIARIO

SEZIONI TRASVERSALI TAV. 12/73

SCALA: 1:200

COMMESSA	LOTTO	FASE	ENTE	TIPO DOC.	OPERA/DISCIPLINA	PROGR.	REV.
RS0K	10	D	26	W9	IF0001	012	A

Rev.	Descrizione	Redatto	Data	Verificato	Data	Approvato	Data	Autorizzato Data
A	Emissione per commenti	A.Ingletti	Marzo 2016	A.Ingletti	Marzo 2016	G.Magarino	Aprile 2016	ITALFERR S.p.A. Direzione Tecnica Produzione Sezione Nord Il Direttore Tecnico Dr. Ing. Fabrizio Ardaini Ingegneri della Prov. di Roma n. 13335

File: RS0K10D26W9IF0001012A.dwg n. Elab.: 392

Stampato dal Service di plottaggio ITALFERR S.p.A. ALBA s.r.l.