SCAVI E BONIFICHE	
Scavo di sbancamento	5.944 mq
Scavo Fossi	1.800 mq
scavo di sbancamento (scotico)	4.881 mq
RILEVATI	
Rilevato	2.080 mq
Inerbimento	0.836 mq
Sostituzione Terreni	1.952 mq
Anticapillare	4.773 mq
Geotessuto	20.636 m
Costipamento	4.568 m
SOVRASTRUTTURA STRADALE	
Subballast	1.523 mq
SuperCompattato	4.060 mq

SEZIONE N. : 140
QT. PROGETTO : 84.581
DIST.PROG. : 7+450.463
DIST.PREC. : 50.000
DIST.SUCC. : 50.000

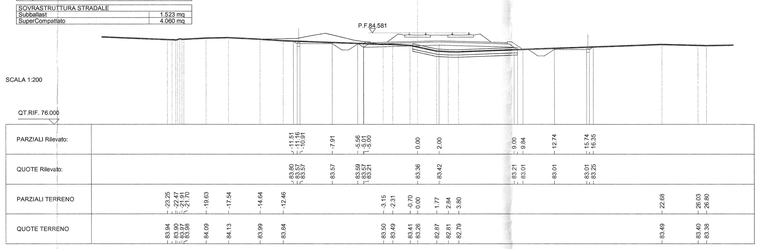

SCAVI E BONIFICHE	
Scavo di sbancamento	10.346 mq
RILEVATI	
Rilevato	0.132 mq
Inerbimento	0.563 mq
Costipamento	12.700 m
SOVRASTRUTTURA STRADALE	
Subballast	1.524 mq
SuperCompattato	3.810 mq

SEZIONE N. : 145
QT. PROGETTO : 83.913
DIST.PROG. : 7+700.463
DIST.PREC. : 50.000
DIST.SUCC. : 50.000

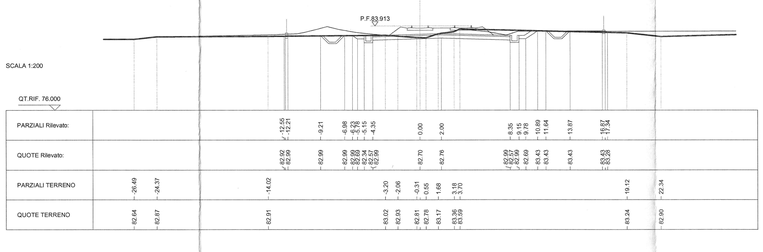

SCAVI E BONIFICHE	
Scavo di sbancamento	7.261 mq
Scavo Fossi	0.900 mq
RILEVATI	
Rilevato	0.003 mq
Inerbimento	0.477 mq
Costipamento	13.350 m
SOVRASTRUTTURA STRADALE	
Subballast	1.524 mq
SuperCompattato	3.936 mq

SEZIONE N. : 141
QT. PROGETTO : 84.292
DIST.PROG. : 7+500.463
DIST.PREC. : 50.000
DIST.SUCC. : 50.000

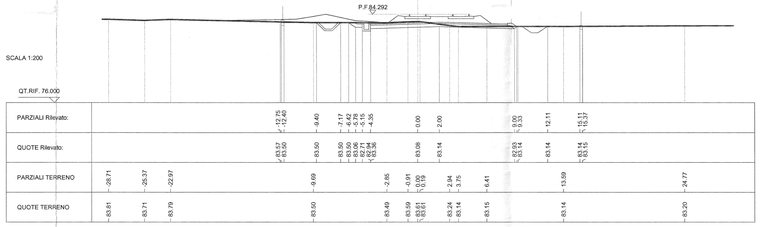

SCAVI E BONIFICHE	
Scavo di sbancamento	6.620 mq
Scavo Fossi	1.800 mq
scavo di sbancamento (scotico)	6.684 mq
RILEVATI	
Rilevato	3.756 mq
Inerbimento	1.186 mq
Sostituzione Terreni	2.674 mq
Anticapillare	6.547 mq
Geotessuto	27.798 m
Costipamento	1.611 m
SOVRASTRUTTURA STRADALE	
Subballast	1.518 mq
SuperCompattato	4.060 mq

SEZIONE N. : 146
QT. PROGETTO : 83.825
DIST.PROG. : 7+750.463
DIST.PREC. : 50.000
DIST.SUCC. : 50.000

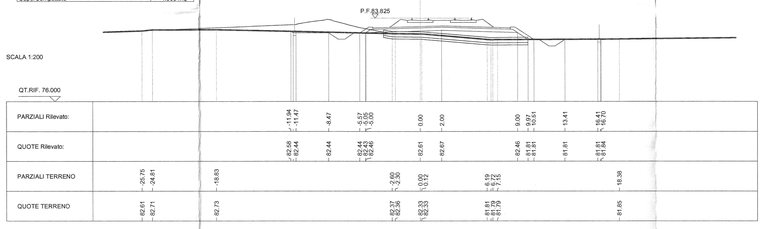

SCAVI E BONIFICHE	
Scavo di sbancamento	9.421 mq
RILEVATI	
Rilevato	0.185 mq
Inerbimento	0.470 mq
Costipamento	12.700 m
SOVRASTRUTTURA STRADALE	
Subballast	1.524 mq
SuperCompattato	3.810 mq

SEZIONE N. : 142
QT. PROGETTO : 84.176
DIST.PROG. : 7+550.463
DIST.PREC. : 50.000
DIST.SUCC. : 50.000

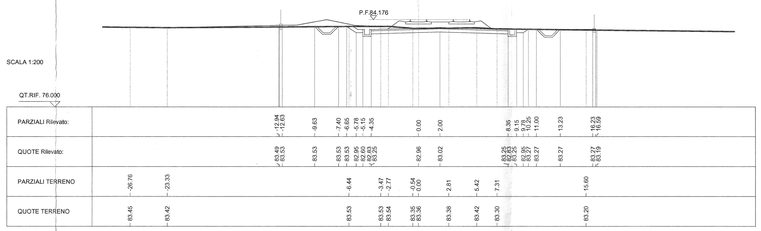

SCAVI E BONIFICHE	
Scavo di sbancamento	17.898 mq
Scavo Fossi	1.800 mq
scavo di sbancamento (scotico)	3.907 mq
RILEVATI	
Rilevato	0.484 mq
Inerbimento	1.591 mq
Sostituzione Terreni	1.563 mq
Anticapillare	3.585 mq
Geotessuto	16.826 m
Costipamento	6.604 m
SOVRASTRUTTURA STRADALE	
Subballast	1.524 mq
SuperCompattato	4.060 mq

SEZIONE N. : 147
QT. PROGETTO : 83.737
DIST.PROG. : 7+800.463
DIST.PREC. : 50.000
DIST.SUCC. : 50.000

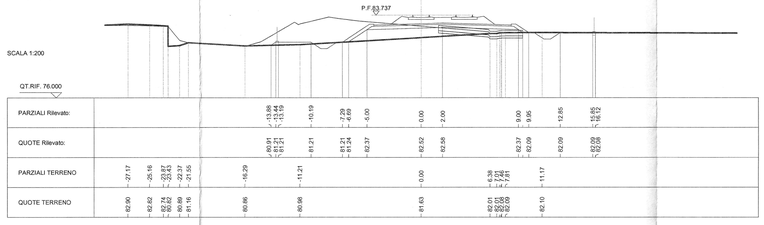

SCAVI E BONIFICHE	
Scavo di sbancamento	20.115 mq
RILEVATI	
Inerbimento	1.123 mq
Costipamento	12.700 m
SOVRASTRUTTURA STRADALE	
Subballast	1.524 mq
SuperCompattato	3.810 mq

SEZIONE N. : 143
QT. PROGETTO : 84.088
DIST.PROG. : 7+600.463
DIST.PREC. : 50.000
DIST.SUCC. : 50.000

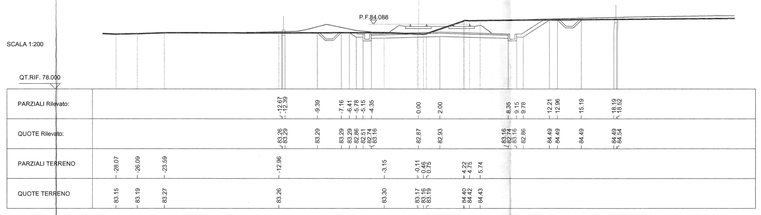

SCAVI E BONIFICHE	
Scavo di sbancamento	7.833 mq
Scavo Fossi	1.800 mq
scavo di sbancamento (scotico)	5.487 mq
RILEVATI	
Rilevato	4.450 mq
Inerbimento	1.317 mq
Sostituzione Terreni	3.134 mq
Anticapillare	5.336 mq
Geotessuto	23.082 m
Costipamento	4.288 m
SOVRASTRUTTURA STRADALE	
Subballast	1.514 mq
SuperCompattato	4.060 mq

SEZIONE N. : 148
QT. PROGETTO : 83.647
DIST.PROG. : 7+850.463
DIST.PREC. : 50.000
DIST.SUCC. : 49.999

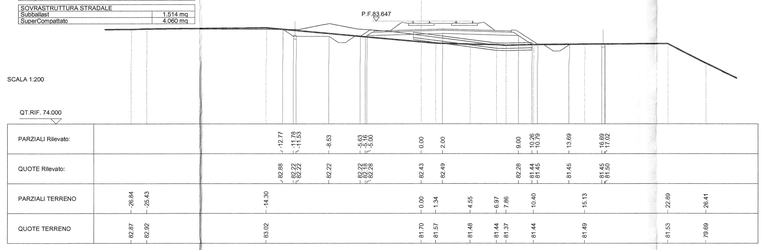

SCAVI E BONIFICHE	
Scavo di sbancamento	5.333 mq
Scavo Fossi	0.900 mq
RILEVATI	
Rilevato	0.186 mq
Inerbimento	0.589 mq
Costipamento	13.350 m
SOVRASTRUTTURA STRADALE	
Subballast	1.524 mq
SuperCompattato	3.935 mq

SEZIONE N. : 144
QT. PROGETTO : 84.001
DIST.PROG. : 7+650.463
DIST.PREC. : 50.000
DIST.SUCC. : 50.000

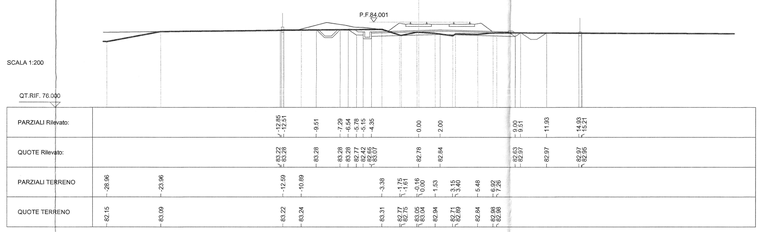

SCAVI E BONIFICHE	
Scavo di sbancamento	5.451 mq
Scavo Fossi	1.800 mq
scavo di sbancamento (scotico)	4.869 mq
RILEVATI	
Rilevato	1.425 mq
Inerbimento	0.589 mq
Sostituzione Terreni	1.947 mq
Anticapillare	4.632 mq
Geotessuto	20.324 m
Costipamento	5.051 m
SOVRASTRUTTURA STRADALE	
Subballast	1.524 mq
SuperCompattato	4.060 mq

SEZIONE N. : 149
QT. PROGETTO : 83.529
DIST.PROG. : 7+900.461
DIST.PREC. : 49.999
DIST.SUCC. : 50.043

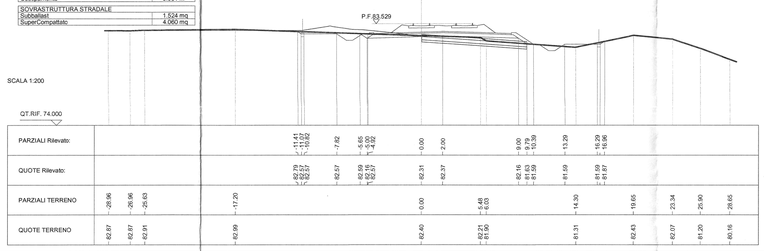

COMMITTENTE:

RFI RETE FERROVIARIA ITALIANA
GRUPPO FERROVIE DELLO STATO ITALIANE

PROGETTAZIONE:

ITALFERR
GRUPPO FERROVIE DELLO STATO ITALIANE

DIRETTRICE FERROVIARIA MESSINA - CATANIA - PALERMO

NUOVO COLLEGAMENTO PALERMO - CATANIA

U.O. PRODUZIONE CENTRO NORD

PROGETTO DEFINITIVO

RADDOPPIO DELLA TRATTA BICOCCA - CATENANUOVA

CORPO STRADALE E FERROVIARIO

SEZIONI TRASVERSALI TAV. 14/73

SCALA: 1:200

COMMESSA	LOTTO	FASE	ENTE	TIPO DOC.	OPERA/DISCIPLINA	PROGR.	REV.
RS0K	10	D	26	W9	IF0001	014	A

Rev.	Descrizione	Redatto	Data	Verificato	Data	Approvato	Data	Autorizzato Data
A	Emissione per commenti	A.Ingletti	Marzo 2016	A.Ingletti	Marzo 2016	F. Berlingeri	Aprile 2016	F. Berlingeri ITALFERR S.p.A. Direzione Tecnica U.O. Produzione Centro Nord Dott. Ing. Franco Berlingeri Ordine degli Ingegneri della Prov. di Roma n. 13333

File: RS0K10D26W9IF0001014A.dwg

n. Elab.: 384

Stampato dal Servizio di plottaggio ITALFERR S.p.A.
ALLEGATO