SCAVI E BONIFICHE	
Scavo di sbancamento	14.694 mq
Scavo Fossi	0.900 mq
RILEVATI	
Rilevato	0.750 mq
Inerbimento	0.858 mq
Costipamento	13.350 m
SOVRASTRUTTURA STRADALE	
Subballast	1.524 mq
SuperCompattato	3.935 mq

SEZIONE N. : 160
QT. PROGETTO : 80.825
DIST.PROG. : 8+450.637
DIST.PREC. : 49.998
DIST.SUCC. : 50.016

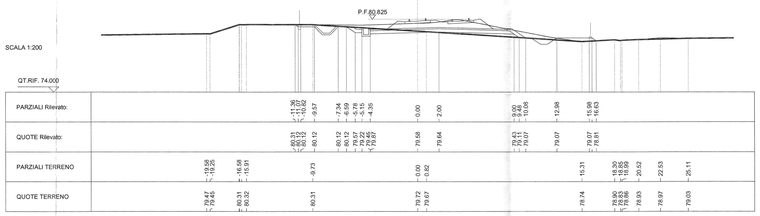

SCAVI E BONIFICHE	
Scavo di sbancamento	16.011 mq
Scavo Fossi	1.800 mq
RILEVATI	
Rilevato	0.468 mq
Inerbimento	1.185 mq
Costipamento	14.000 m
SOVRASTRUTTURA STRADALE	
Subballast	1.524 mq
SuperCompattato	4.060 mq

SEZIONE N. : 161
QT. PROGETTO : 80.367
DIST.PROG. : 8+500.653
DIST.PREC. : 50.016
DIST.SUCC. : 50.015

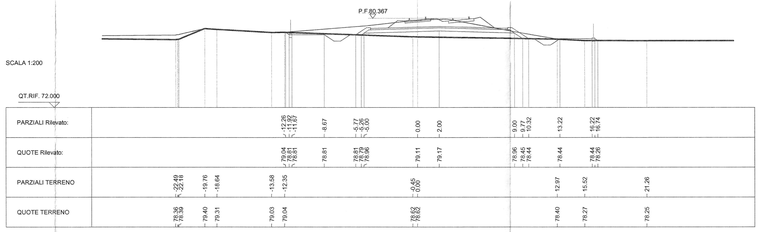

SCAVI E BONIFICHE	
Scavo di sbancamento	14.624 mq
Scavo Fossi	1.800 mq
RILEVATI	
Rilevato	0.036 mq
Inerbimento	1.191 mq
Costipamento	14.000 m
SOVRASTRUTTURA STRADALE	
Subballast	1.519 mq
SuperCompattato	4.060 mq

SEZIONE N. : 162
QT. PROGETTO : 79.910
DIST.PROG. : 8+550.668
DIST.PREC. : 50.015
DIST.SUCC. : 50.014

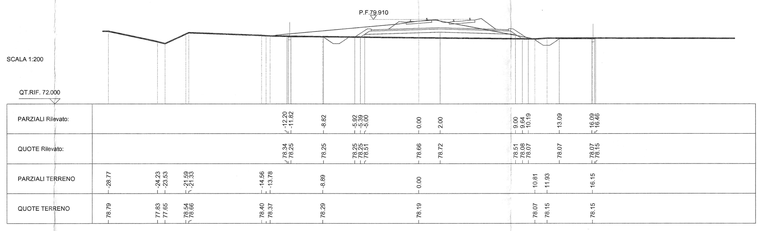

SCAVI E BONIFICHE	
Scavo di sbancamento	15.924 mq
Scavo Fossi	1.800 mq
RILEVATI	
Rilevato	0.002 mq
Inerbimento	1.040 mq
Costipamento	14.000 m
SOVRASTRUTTURA STRADALE	
Subballast	1.524 mq
SuperCompattato	4.060 mq

SEZIONE N. : 163
QT. PROGETTO : 79.502
DIST.PROG. : 8+600.682
DIST.PREC. : 50.014
DIST.SUCC. : 50.013

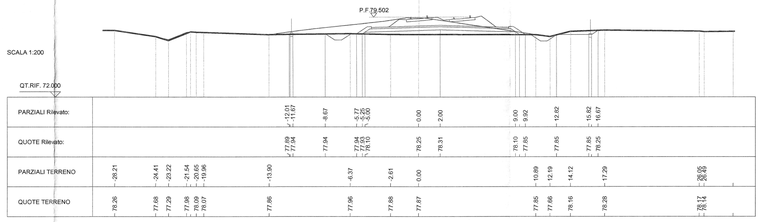

SCAVI E BONIFICHE	
Scavo di sbancamento	16.443 mq
Scavo Fossi	1.800 mq
RILEVATI	
Rilevato	0.208 mq
Inerbimento	1.158 mq
Costipamento	14.000 m
SOVRASTRUTTURA STRADALE	
Subballast	1.524 mq
SuperCompattato	4.060 mq

SEZIONE N. : 164
QT. PROGETTO : 79.202
DIST.PROG. : 8+650.695
DIST.PREC. : 50.013
DIST.SUCC. : 50.011

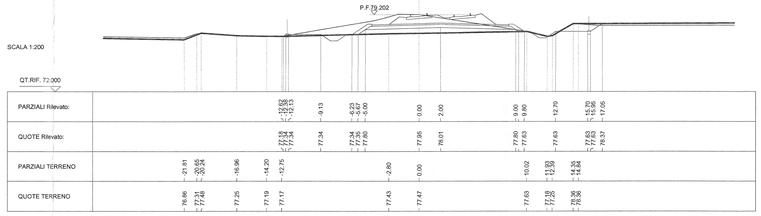

SCAVI E BONIFICHE	
Scavo di sbancamento	14.777 mq
Scavo Fossi	1.800 mq
scavo di sbancamento (scotico)	3.993 mq
RILEVATI	
Rilevato	1.890 mq
Inerbimento	1.297 mq
Sostituzione Terreni	3.993 mq
Anticapillare	3.938 mq
Geotessuto	17.188 m
Costipamento	6.456 m
SOVRASTRUTTURA STRADALE	
Subballast	1.523 mq
SuperCompattato	4.060 mq

SEZIONE N. : 165
QT. PROGETTO : 78.915
DIST.PROG. : 8+700.706
DIST.PREC. : 50.011
DIST.SUCC. : 50.009

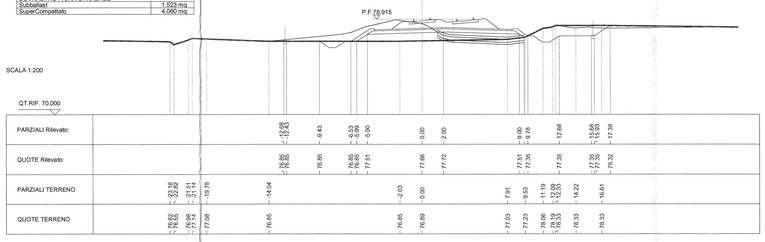

SCAVI E BONIFICHE	
Scavo di sbancamento	12.788 mq
Scavo Fossi	1.800 mq
scavo di sbancamento (scotico)	1.314 mq
RILEVATI	
Rilevato	0.069 mq
Inerbimento	1.097 mq
Sostituzione Terreni	0.605 mq
Anticapillare	1.235 mq
Geotessuto	7.104 m
Costipamento	11.292 m
SOVRASTRUTTURA STRADALE	
Subballast	1.523 mq
SuperCompattato	4.060 mq

SEZIONE N. : 166
QT. PROGETTO : 78.628
DIST.PROG. : 8+750.715
DIST.PREC. : 50.009
DIST.SUCC. : 50.008

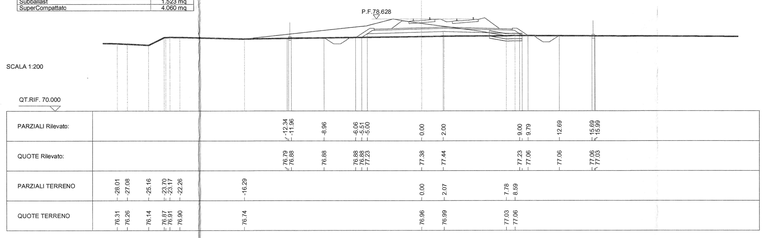

SCAVI E BONIFICHE	
Scavo di sbancamento	11.563 mq
Scavo Fossi	1.800 mq
RILEVATI	
Rilevato	0.181 mq
Inerbimento	0.653 mq
Costipamento	14.000 m
SOVRASTRUTTURA STRADALE	
Subballast	1.524 mq
SuperCompattato	4.060 mq

SEZIONE N. : 167
QT. PROGETTO : 78.341
DIST.PROG. : 8+800.723
DIST.PREC. : 50.006
DIST.SUCC. : 50.006

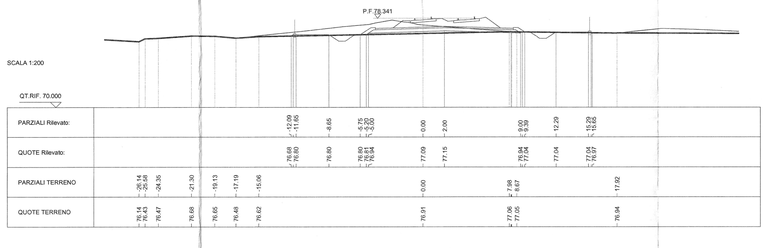

SCAVI E BONIFICHE	
Scavo di sbancamento	6.492 mq
Scavo Fossi	0.900 mq
RILEVATI	
Rilevato	5.518 mq
Inerbimento	0.704 mq
Costipamento	13.350 m
SOVRASTRUTTURA STRADALE	
Subballast	1.524 mq
SuperCompattato	3.935 mq

SEZIONE N. : 168
QT. PROGETTO : 78.055
DIST.PROG. : 8+850.729
DIST.PREC. : 50.006
DIST.SUCC. : 50.005

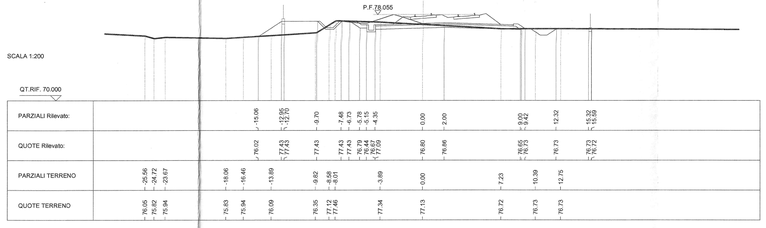

SCAVI E BONIFICHE	
Scavo di sbancamento	7.613 mq
Scavo Fossi	0.900 mq
RILEVATI	
Rilevato	4.200 mq
Inerbimento	0.534 mq
Costipamento	13.350 m
SOVRASTRUTTURA STRADALE	
Subballast	1.524 mq
SuperCompattato	3.935 mq

SEZIONE N. : 169
QT. PROGETTO : 77.768
DIST.PROG. : 8+900.734
DIST.PREC. : 50.005
DIST.SUCC. : 50.003

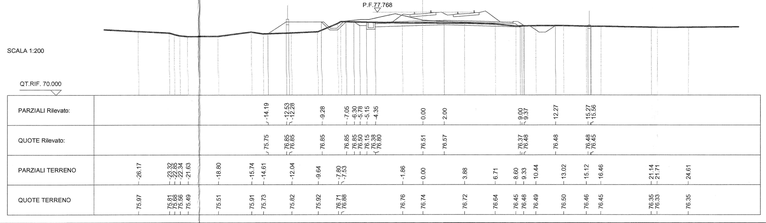

COMMITTENTE:

RFI RETE FERROVIARIA ITALIANA
GRUPPO FERROVIE DELLO STATO ITALIANE

PROGETTAZIONE:

ITALFERR
GRUPPO FERROVIE DELLO STATO ITALIANE

DIRETTRICE FERROVIARIA MESSINA - CATANIA - PALERMO

NUOVO COLLEGAMENTO PALERMO - CATANIA

U.O. PRODUZIONE CENTRO NORD

PROGETTO DEFINITIVO

RADDOPPIO DELLA TRATTA BICOCCA - CATENANUOVA

CORPO STRADALE E FERROVIARIO

SEZIONI TRASVERSALI TAV. 16/73

SCALA: 1:200

COMMESSA	LOTTO	FASE	ENTE	TIPO DOC.	OPERA/DISCIPLINA	PROGR.	REV.
RS0K	10	D	26	W9	IF0001	016	A

Rev.	Descrizione	Redatto	Data	Verificato	Data	Approvato	Data	Autorizzato Dal
A	Emissione per commenti	A.Ingletti	Marzo 2016	[illegible]	Marzo 2016	[illegible]	Aprile 2016	ITALFERR S.p.A. Direzione Verifiche Ing. Carlo Ciccarello Ordine degli Ingegneri della Prov. di Roma n. 11133

File: RS0K10D26W9IF0001016A.dwg

Stampato dal Service di plottaggio ITALFERR S.p.A. ALBA s.r.l.

n. Elab.: 396