SCAVI E BONIFICHE	
Scavo di sbancamento	16.544 mq
RILEVATI	
Rilevato	0.189 mq
Inerbimento	1.002 mq
Costipamento	12.700 m
SOVRASTRUTTURA STRADALE	
Subballast	1.524 mq
SuperCompattato	3.810 mq

SEZIONE N. : 343
QT. PROGETTO : 61.500
DIST.PROG. : 17+597.507
DIST.PREC. : 50.000
DIST.SUCC. : 50.000

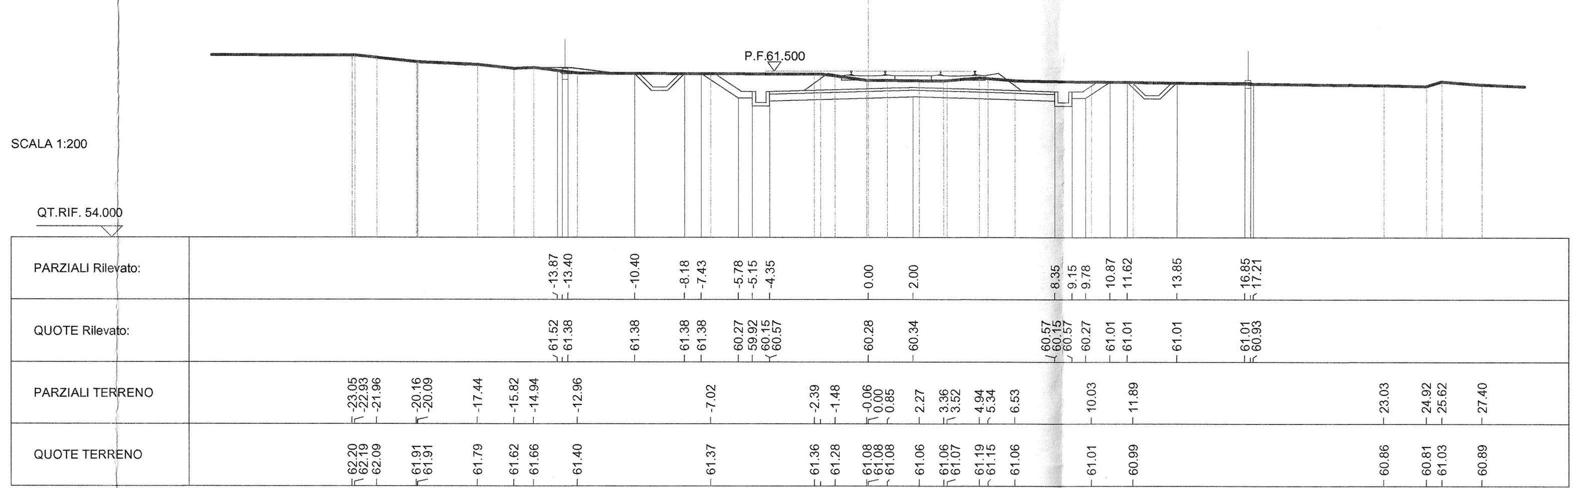

SCAVI E BONIFICHE	
Scavo di sbancamento	12.147 mq
RILEVATI	
Rilevato	0.265 mq
Inerbimento	0.799 mq
Costipamento	12.700 m
SOVRASTRUTTURA STRADALE	
Subballast	1.524 mq
SuperCompattato	3.810 mq

SEZIONE N. : 344
QT. PROGETTO : 61.538
DIST.PROG. : 17+647.507
DIST.PREC. : 50.000
DIST.SUCC. : 50.000

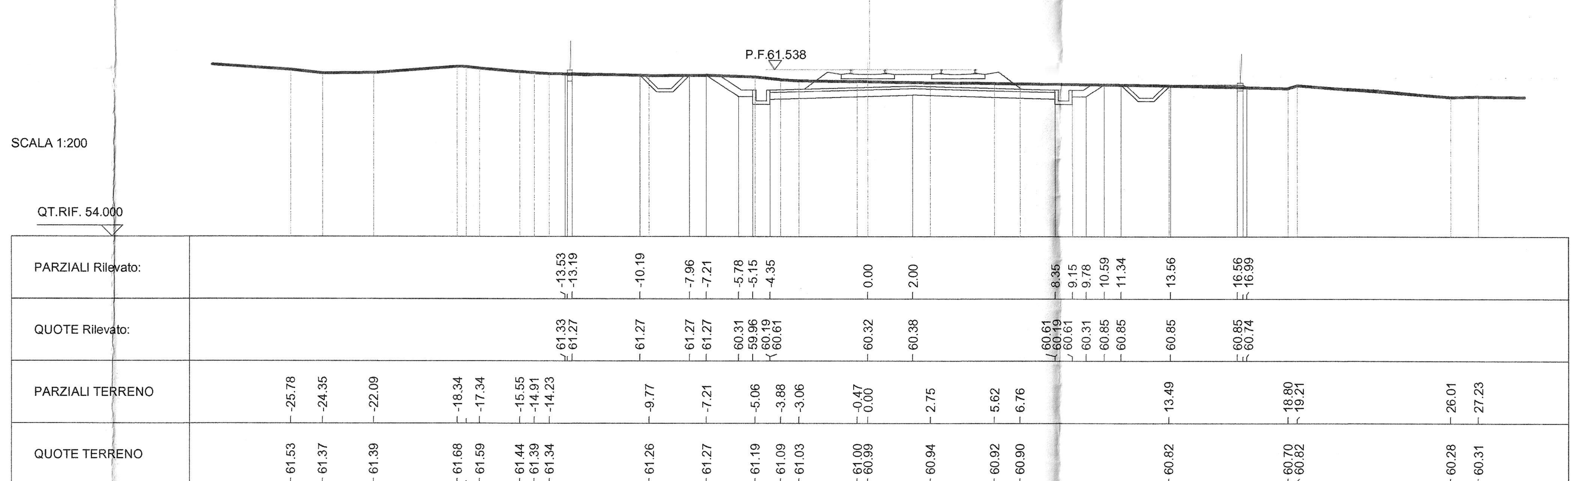

SCAVI E BONIFICHE	
Scavo di sbancamento	9.520 mq
RILEVATI	
Rilevato	0.435 mq
Inerbimento	0.580 mq
Costipamento	12.700 m
SOVRASTRUTTURA STRADALE	
Subballast	1.524 mq
SuperCompattato	3.810 mq

SEZIONE N. : 345
QT. PROGETTO : 61.606
DIST.PROG. : 17+697.507
DIST.PREC. : 50.000
DIST.SUCC. : 50.000

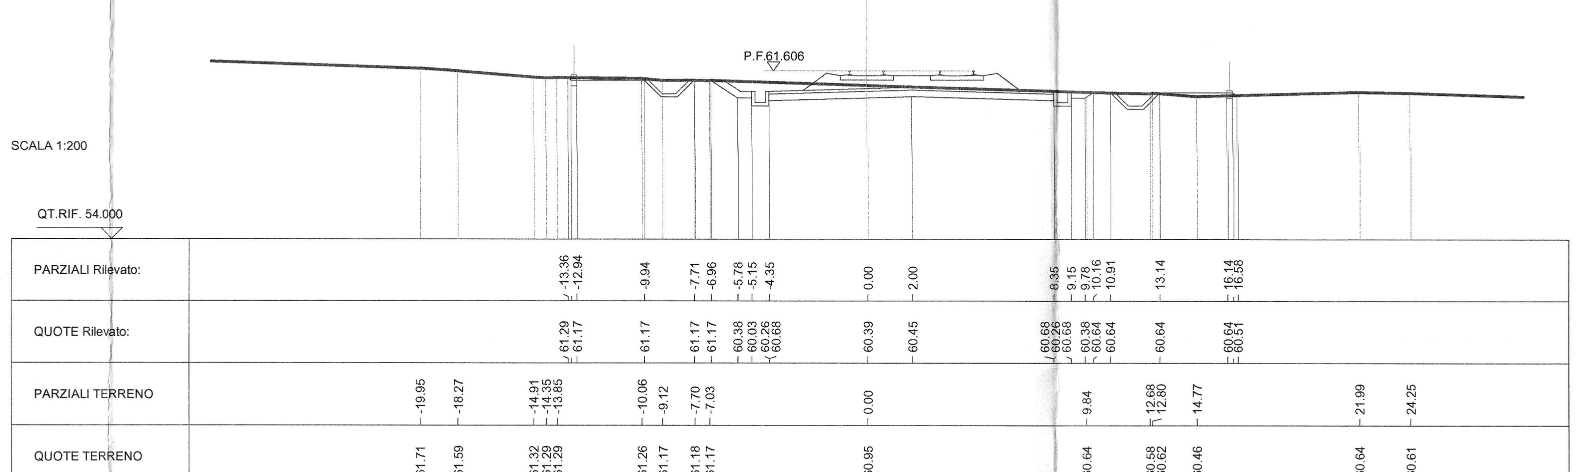

SCAVI E BONIFICHE	
Scavo di sbancamento	21.409 mq
RILEVATI	
Rilevato	2.316 mq
Inerbimento	1.328 mq
Costipamento	12.700 m
SOVRASTRUTTURA STRADALE	
Subballast	1.524 mq
SuperCompattato	3.810 mq

SEZIONE N. : 346
QT. PROGETTO : 61.674
DIST.PROG. : 17+747.507
DIST.PREC. : 50.000
DIST.SUCC. : 50.072

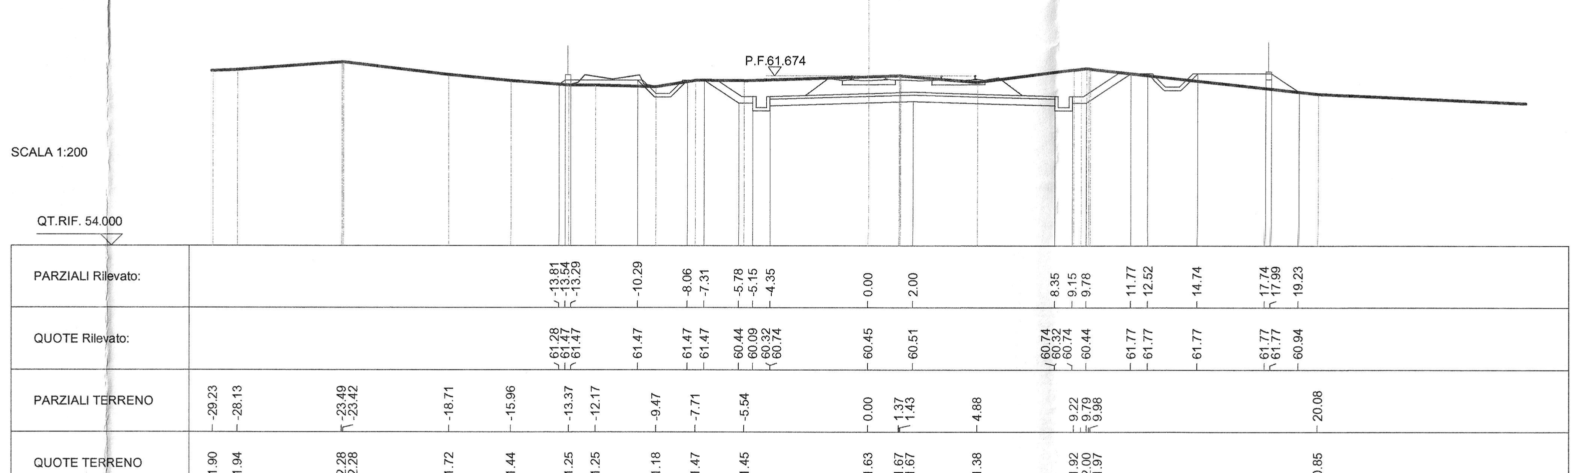

SCAVI E BONIFICHE	
Scavo di sbancamento	20.972 mq
RILEVATI	
Rilevato	1.204 mq
Inerbimento	1.259 mq
Costipamento	12.700 m
SOVRASTRUTTURA STRADALE	
Subballast	1.524 mq
SuperCompattato	3.810 mq

SEZIONE N. : 347
QT. PROGETTO : 61.742
DIST.PROG. : 17+797.578
DIST.PREC. : 50.072
DIST.SUCC. : 50.137

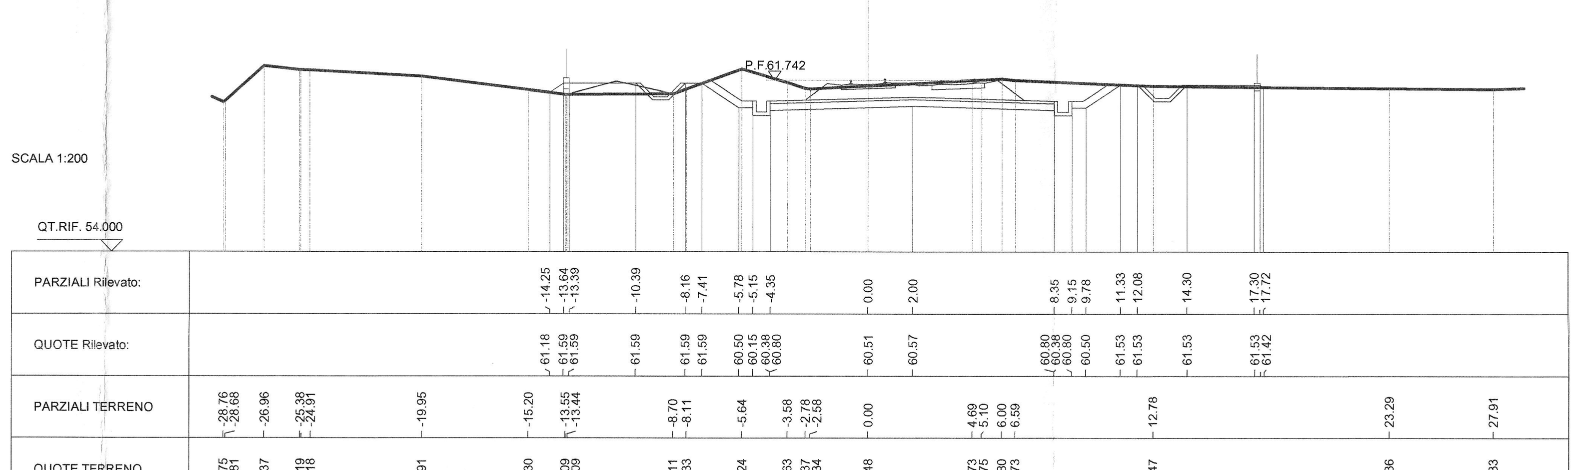

SCAVI E BONIFICHE	
Scavo di sbancamento	18.262 mq
RILEVATI	
Rilevato	0.306 mq
Inerbimento	0.955 mq
Costipamento	12.700 m
SOVRASTRUTTURA STRADALE	
Subballast	1.524 mq
SuperCompattato	3.810 mq

SEZIONE N. : 348
QT. PROGETTO : 61.811
DIST.PROG. : 17+847.715
DIST.PREC. : 50.137
DIST.SUCC. : 50.158

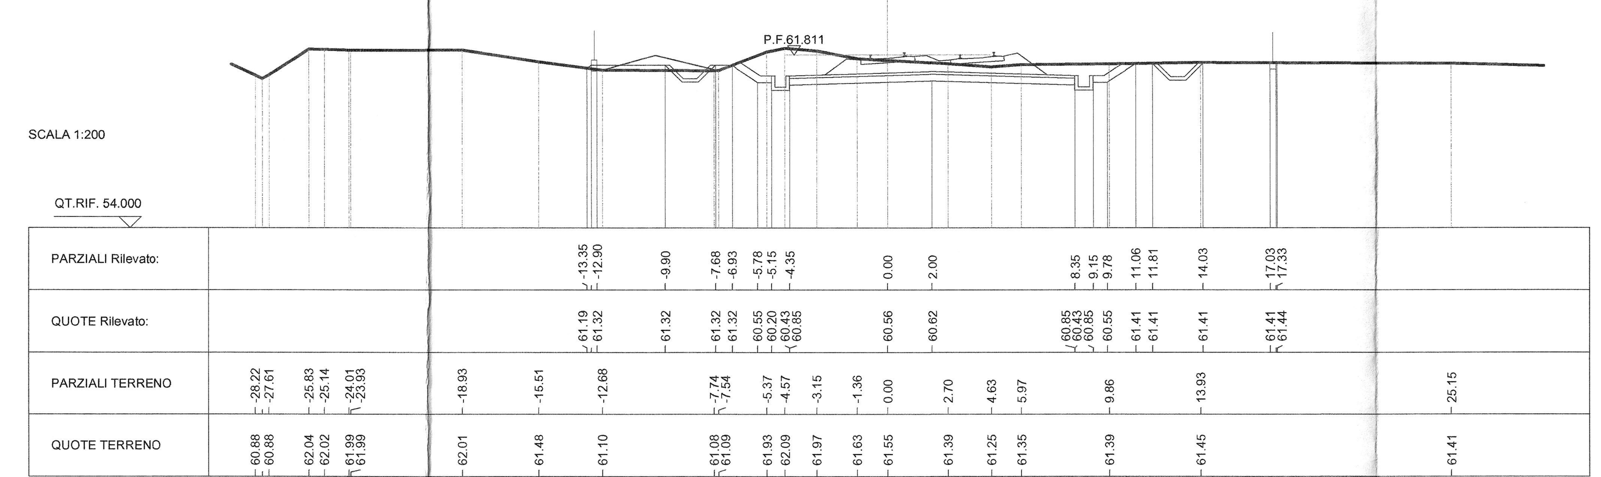

SCAVI E BONIFICHE	
Scavo di sbancamento	17.411 mq
RILEVATI	
Rilevato	0.002 mq
Inerbimento	0.969 mq
Costipamento	12.700 m
SOVRASTRUTTURA STRADALE	
Subballast	1.524 mq
SuperCompattato	3.810 mq

SEZIONE N. : 349
QT. PROGETTO : 61.879
DIST.PROG. : 17+897.873
DIST.PREC. : 50.158
DIST.SUCC. : 50.112

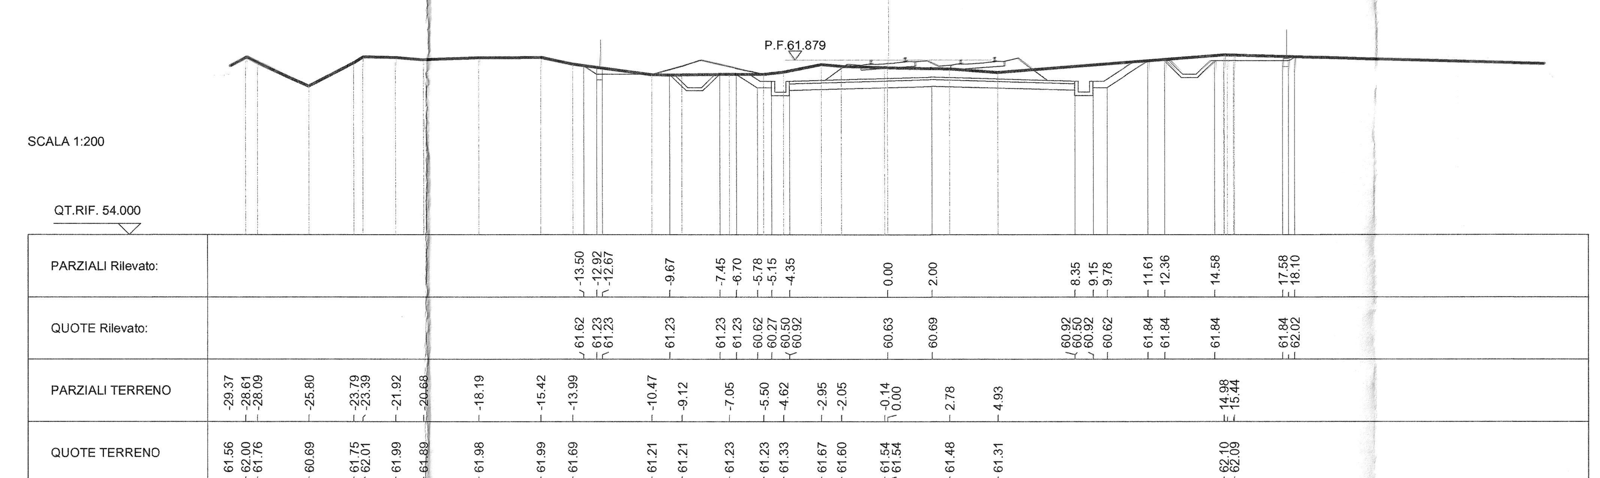

SCAVI E BONIFICHE	
Scavo di sbancamento	14.235 mq
RILEVATI	
Rilevato	0.590 mq
Inerbimento	0.425 mq
Costipamento	12.700 m
SOVRASTRUTTURA STRADALE	
Subballast	1.524 mq
SuperCompattato	3.810 mq

SEZIONE N. : 350
QT. PROGETTO : 61.937
DIST.PROG. : 17+947.985
DIST.PREC. : 50.112
DIST.SUCC. : 50.047

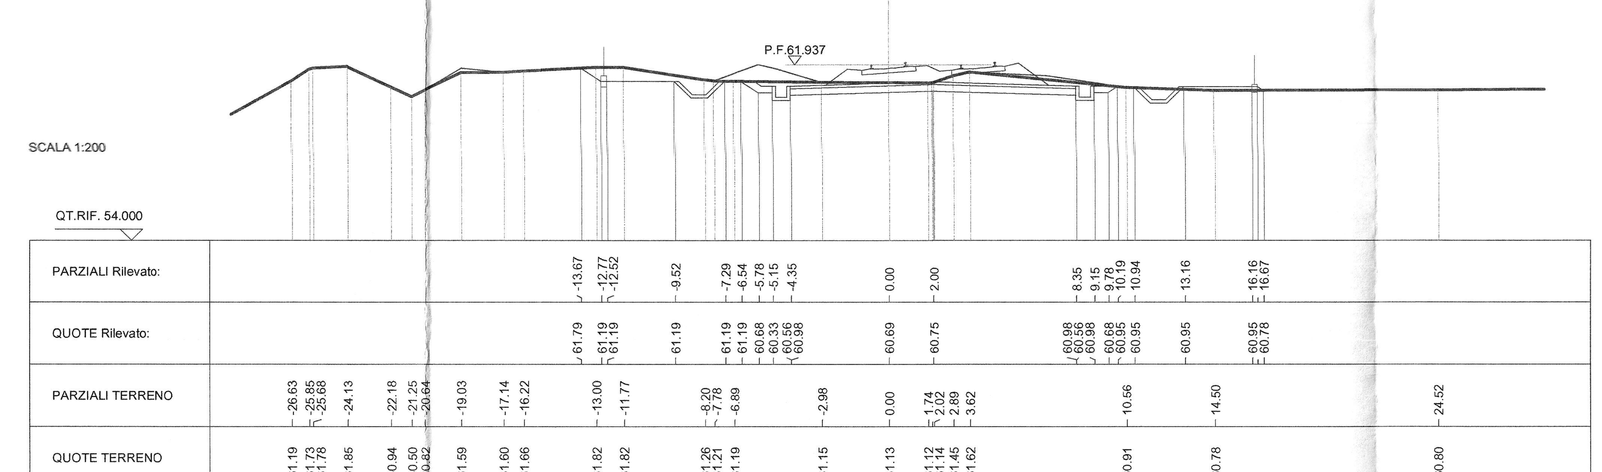

SCAVI E BONIFICHE	
Scavo di sbancamento	9.063 mq
Scavo Fossi	0.900 mq
RILEVATI	
Rilevato	0.045 mq
Inerbimento	0.541 mq
Costipamento	13.350 m
SOVRASTRUTTURA STRADALE	
Subballast	1.524 mq
SuperCompattato	3.935 mq

SEZIONE N. : 351
QT. PROGETTO : 61.929
DIST.PROG. : 17+998.033
DIST.PREC. : 50.047
DIST.SUCC. : 50.011

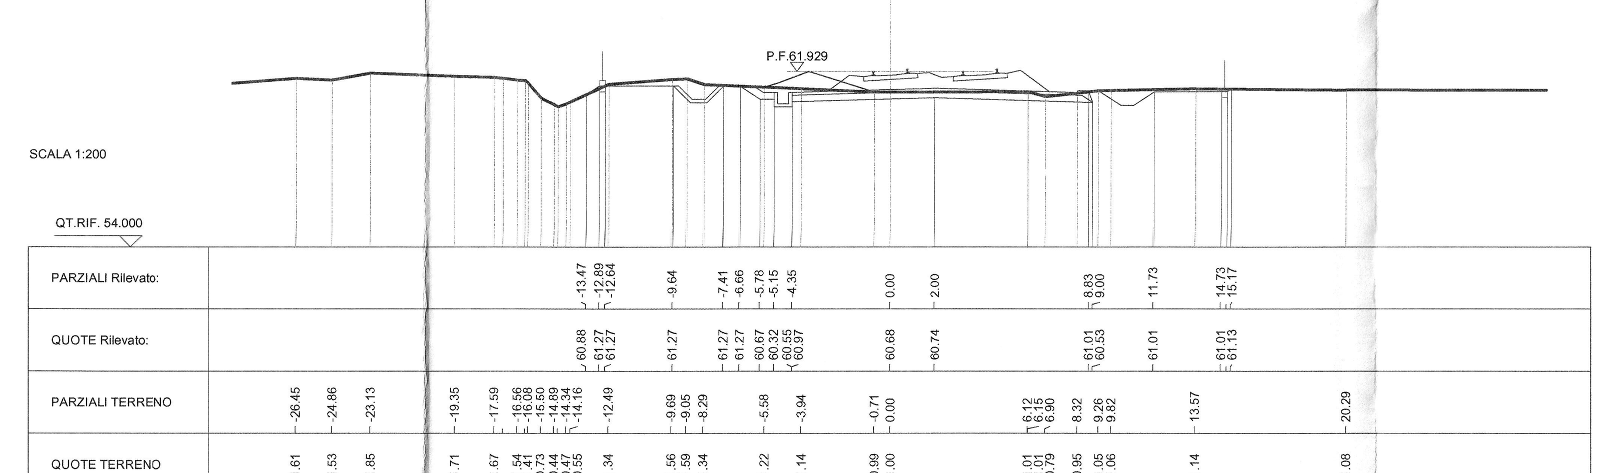

SCAVI E BONIFICHE	
Scavo di sbancamento	8.188 mq
Scavo Fossi	0.900 mq
RILEVATI	
Rilevato	2.135 mq
Inerbimento	0.675 mq
Costipamento	13.350 m
SOVRASTRUTTURA STRADALE	
Subballast	1.524 mq
SuperCompattato	3.935 mq

SEZIONE N. : 352
QT. PROGETTO : 61.907
DIST.PROG. : 18+048.044
DIST.PREC. : 50.011
DIST.SUCC. : 50.006

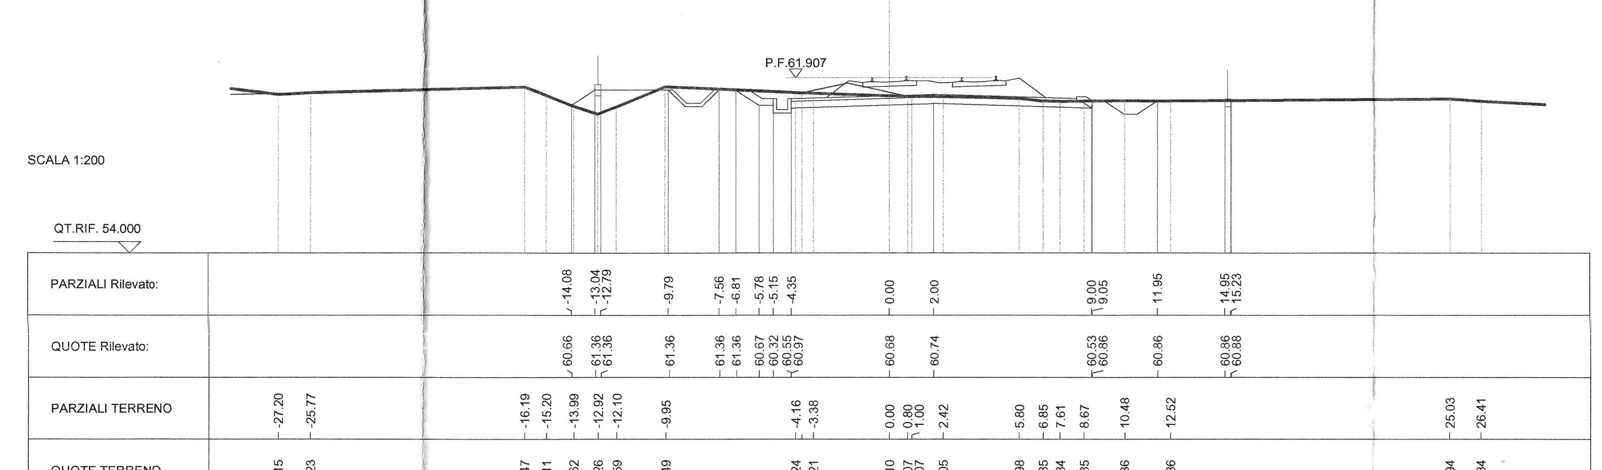

COMMITTENTE:

RFI RETE FERROVIARIA ITALIANA
GRUPPO FERROVIE DELLO STATO ITALIANE

PROGETTAZIONE:

ITALFERR
GRUPPO FERROVIE DELLO STATO ITALIANE

DIRETTRICE FERROVIARIA MESSINA - CATANIA - PALERMO

NUOVO COLLEGAMENTO PALERMO - CATANIA

U.O. PRODUZIONE CENTRO NORD

PROGETTO DEFINITIVO

RADDOPPIO DELLA TRATTA BICOCCA - CATENANUOVA

CORPO STRADALE E FERROVIARIO

SEZIONI TRASVERSALI TAV. 34/73

SCALA: 1:200

COMMESSA	LOTTO	FASE	ENTE	TIPO DOC.	OPERA/DISCIPLINA	PROGR.	REV.
RS0K	10	D	26	W9	IF0001	034	A

Rev.	Descrizione	Redatto	Data	Verificato	Data	Approvato	Data	Autorizzato Data
A	Emissione per commenti	A.Ingletti	Marzo 2016	A.Mancaggi	Marzo 2016	P.Carissimo	Aprile 2016	F.Arduini Aprile 2016

ITALFERR S.p.A. Direzione Tecnica Produzione Centro Nord Dott. Ing. Fabrizio Arduini Ordine degli Ingegneri della Prov. di Roma n. 16332 Sez. A

File: RS0K10D26W9IF0001034A.dwg

Stampato dal Service di plottaggio ITALFERR S.p.A. ALBA s.r.l.

n. Elab.: 414