
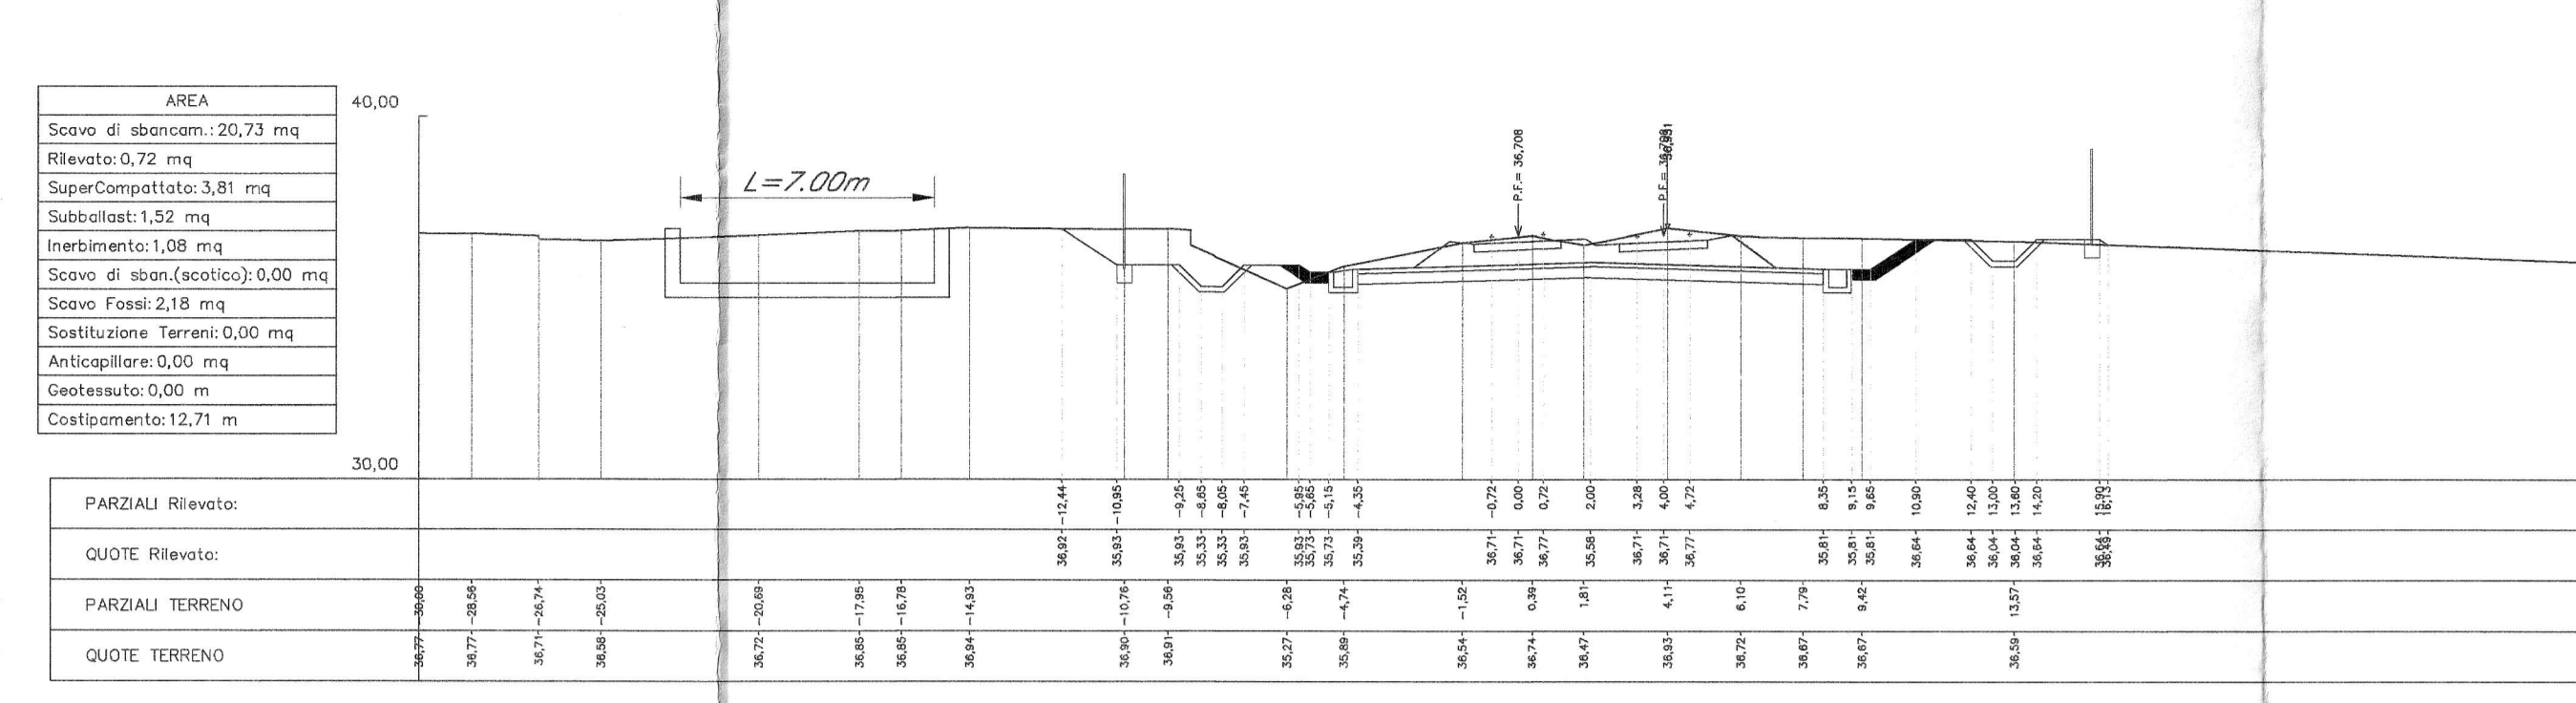




SEZIONE N. : 403
 QT. PROGETTO : 36.644
 DIST.PROG. : 20+068.046
 DIST.PREC. : 49.954
 DIST.SUCC. : 50.005

SEZIONE N. : 405
 QT. PROGETTO : 36.772
 DIST.PROG. : 20+068.052
 DIST.PREC. : 50.000
 DIST.SUCC. : 50.000

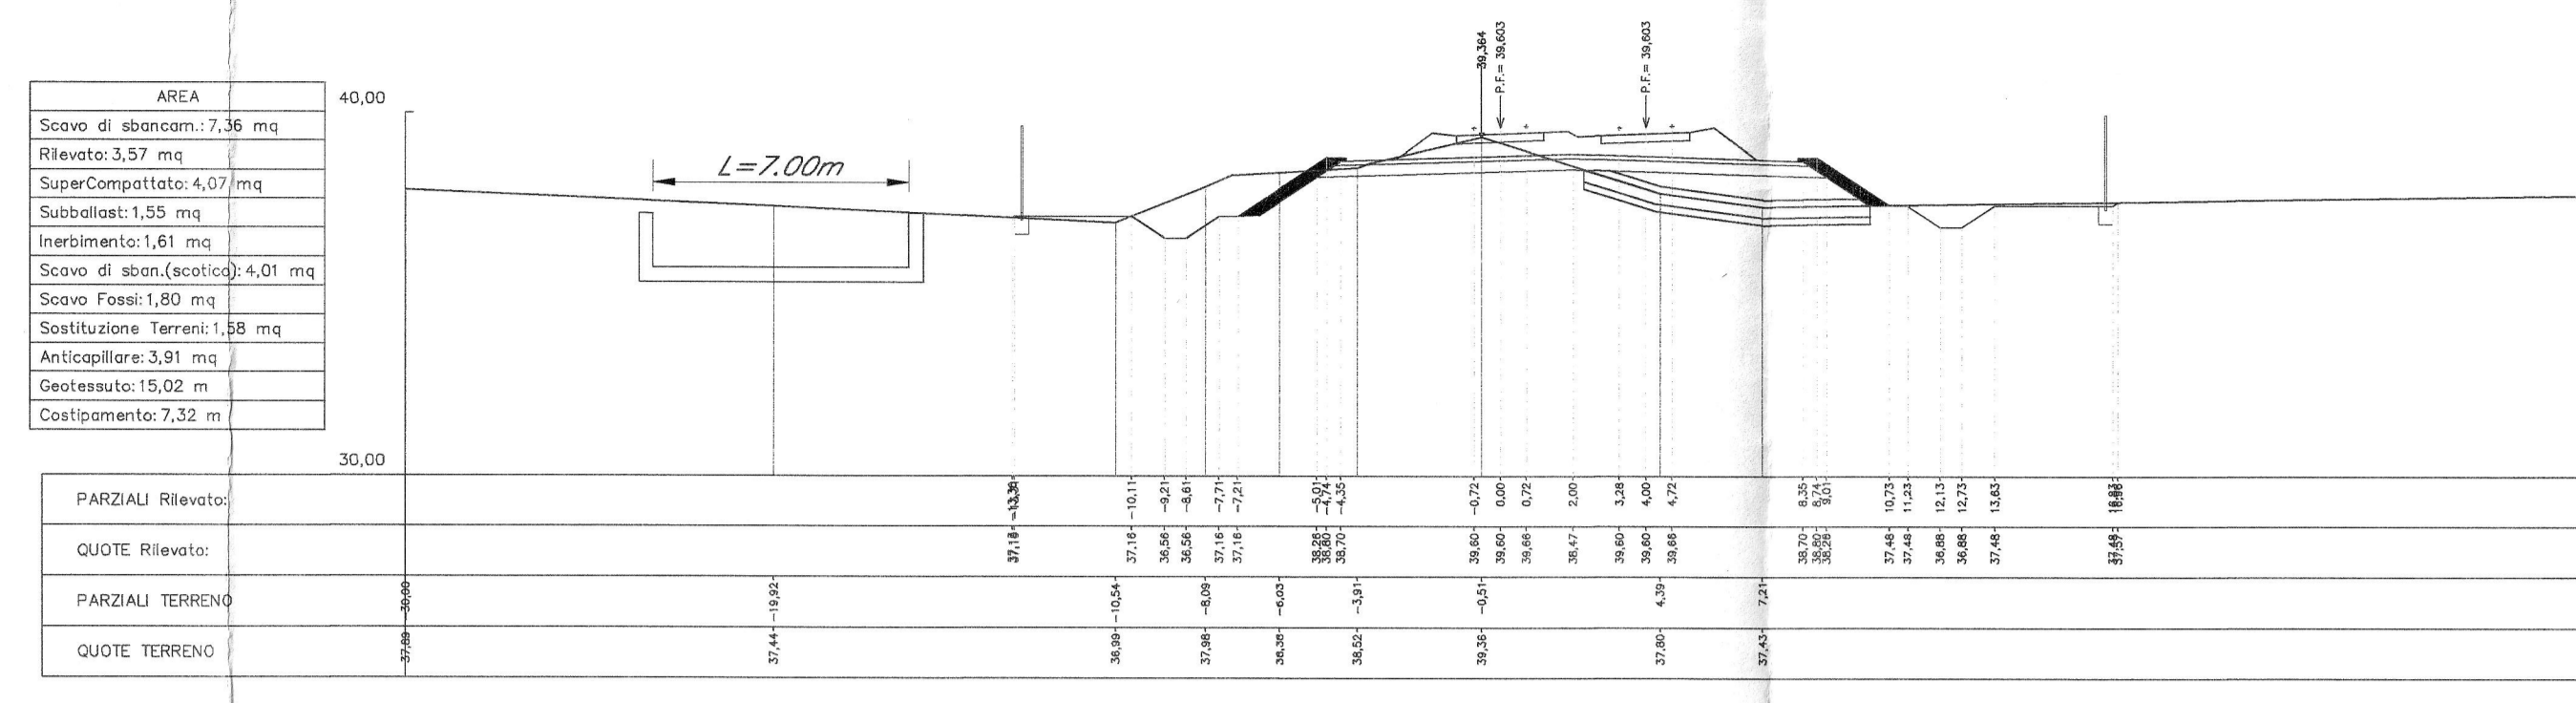



SEZIONE N. : 404
 QT. PROGETTO : 36.070
 DIST.PROG. : 20+068.002
 DIST.PREC. : 50.000
 DIST.SUCC. : 50.000

SEZIONE N. : 409
 QT. PROGETTO : 36.197
 DIST.PROG. : 20+068.052
 DIST.PREC. : 50.000
 DIST.SUCC. : 50.000

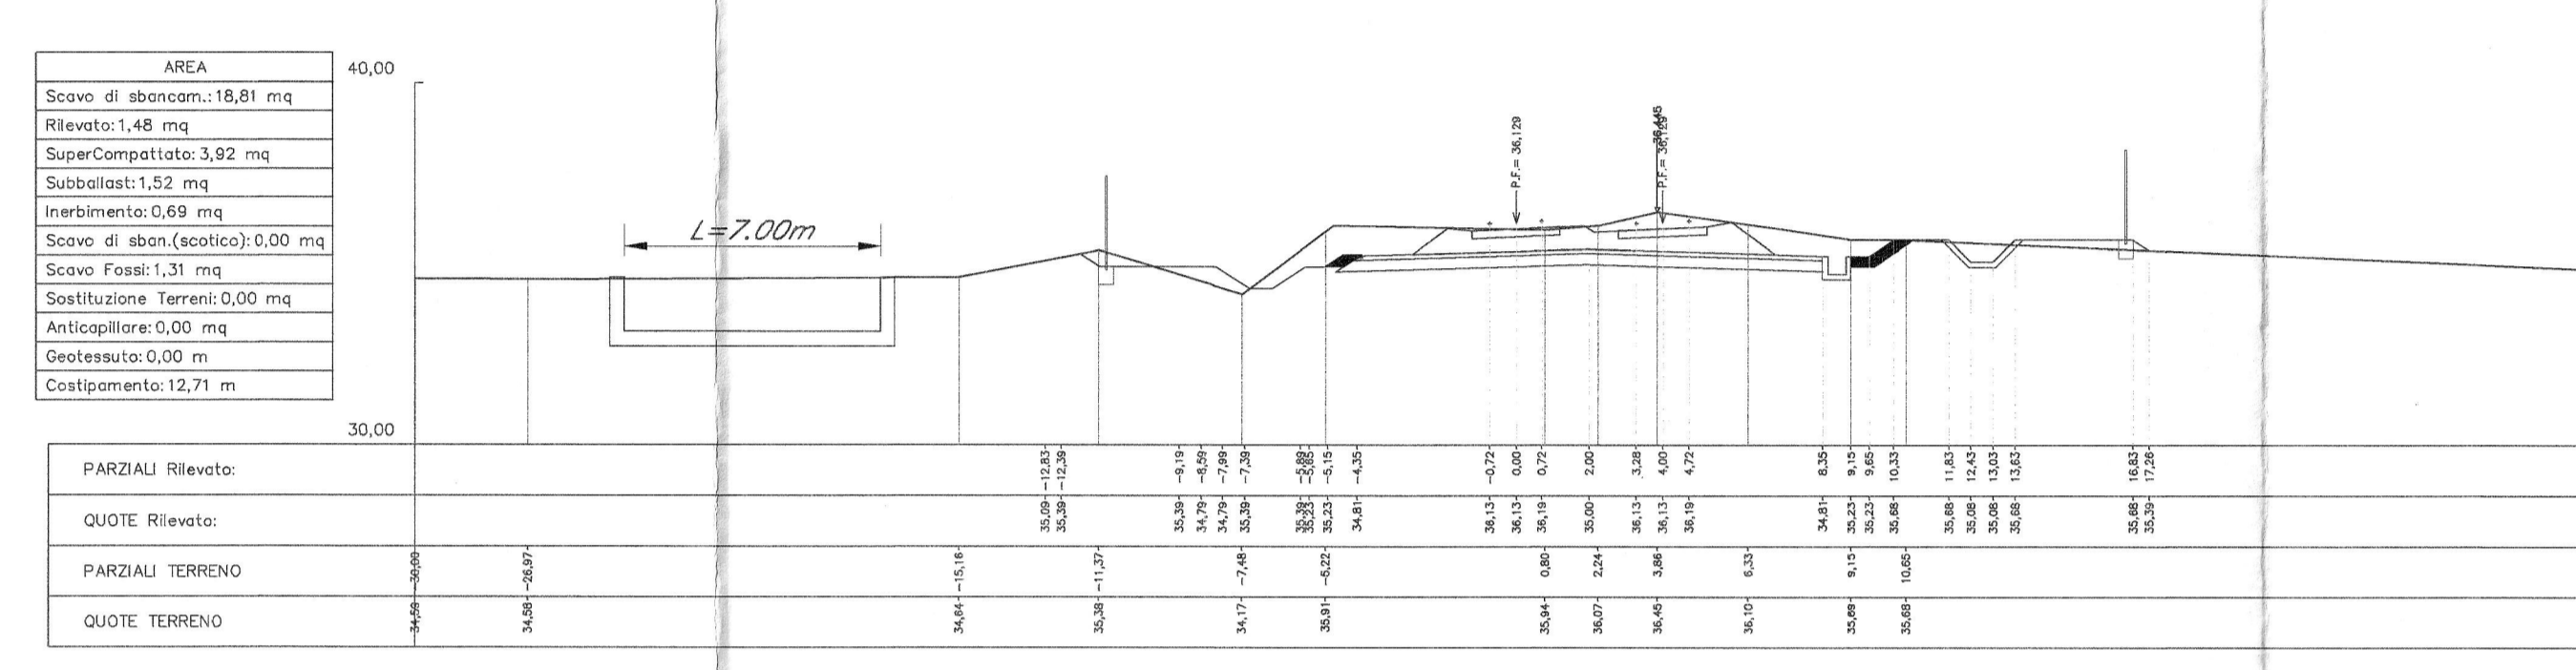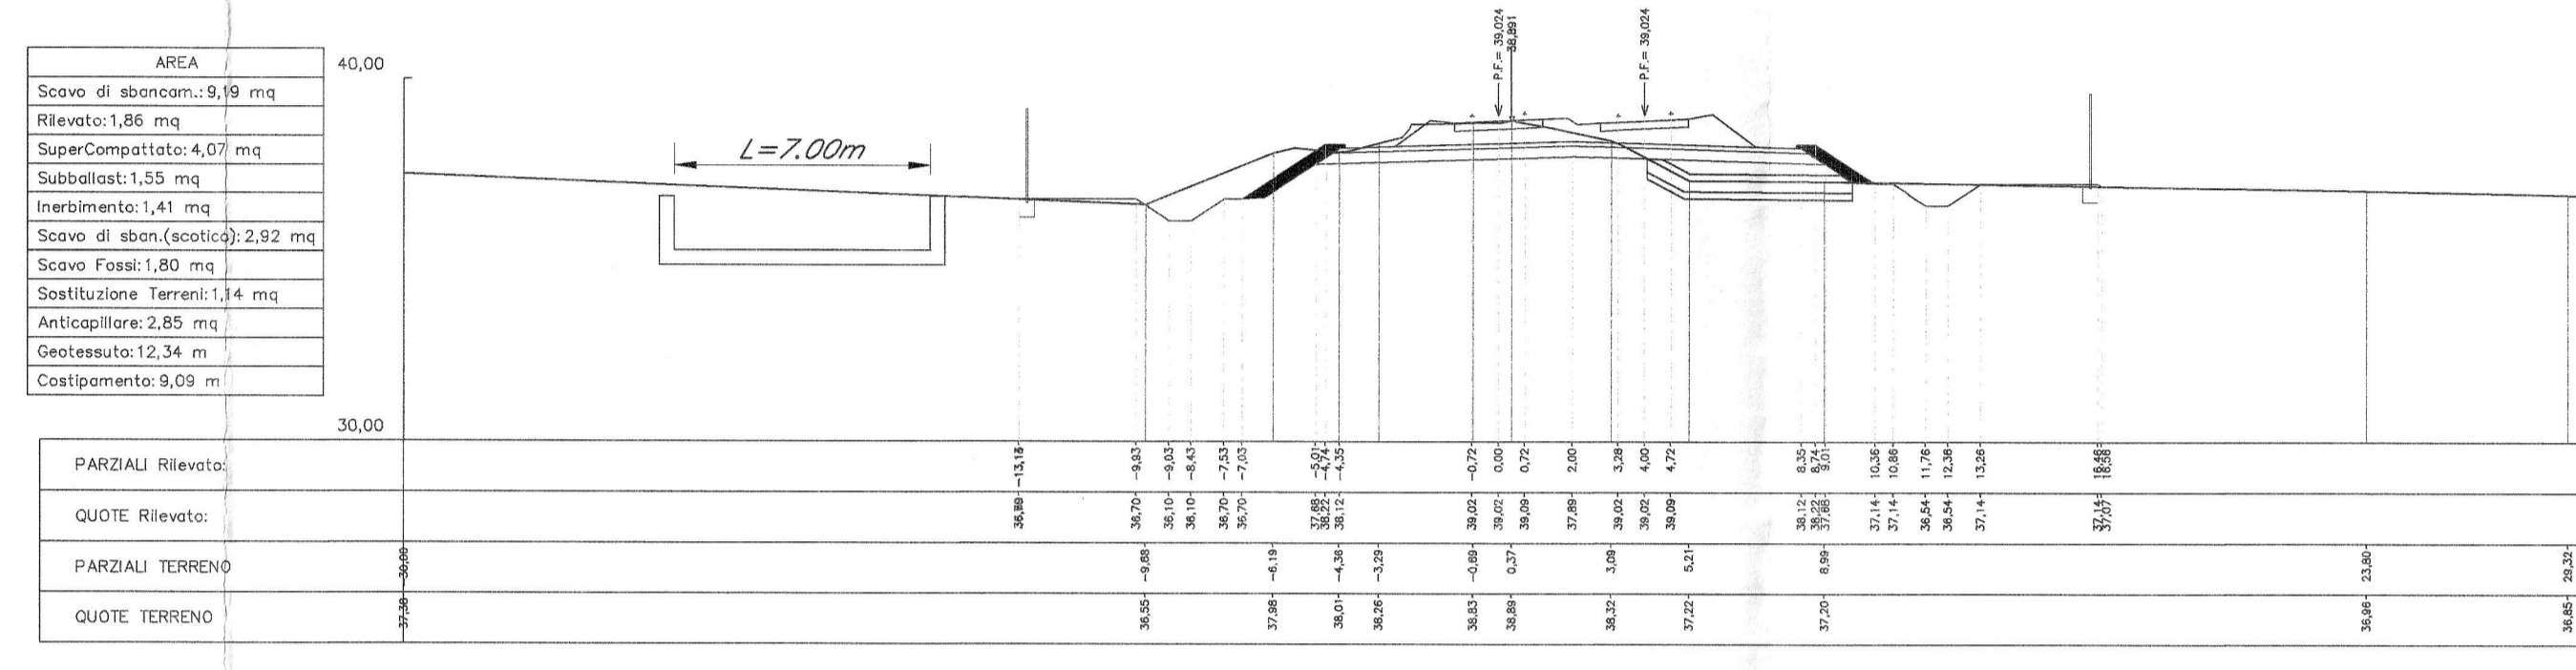



SEZIONE N. : 405
 QT. PROGETTO : 36.496
 DIST.PROG. : 20+068.052
 DIST.PREC. : 50.000
 DIST.SUCC. : 50.000

SEZIONE N. : 410
 QT. PROGETTO : 36.627
 DIST.PROG. : 20+068.052
 DIST.PREC. : 50.000
 DIST.SUCC. : 49.995

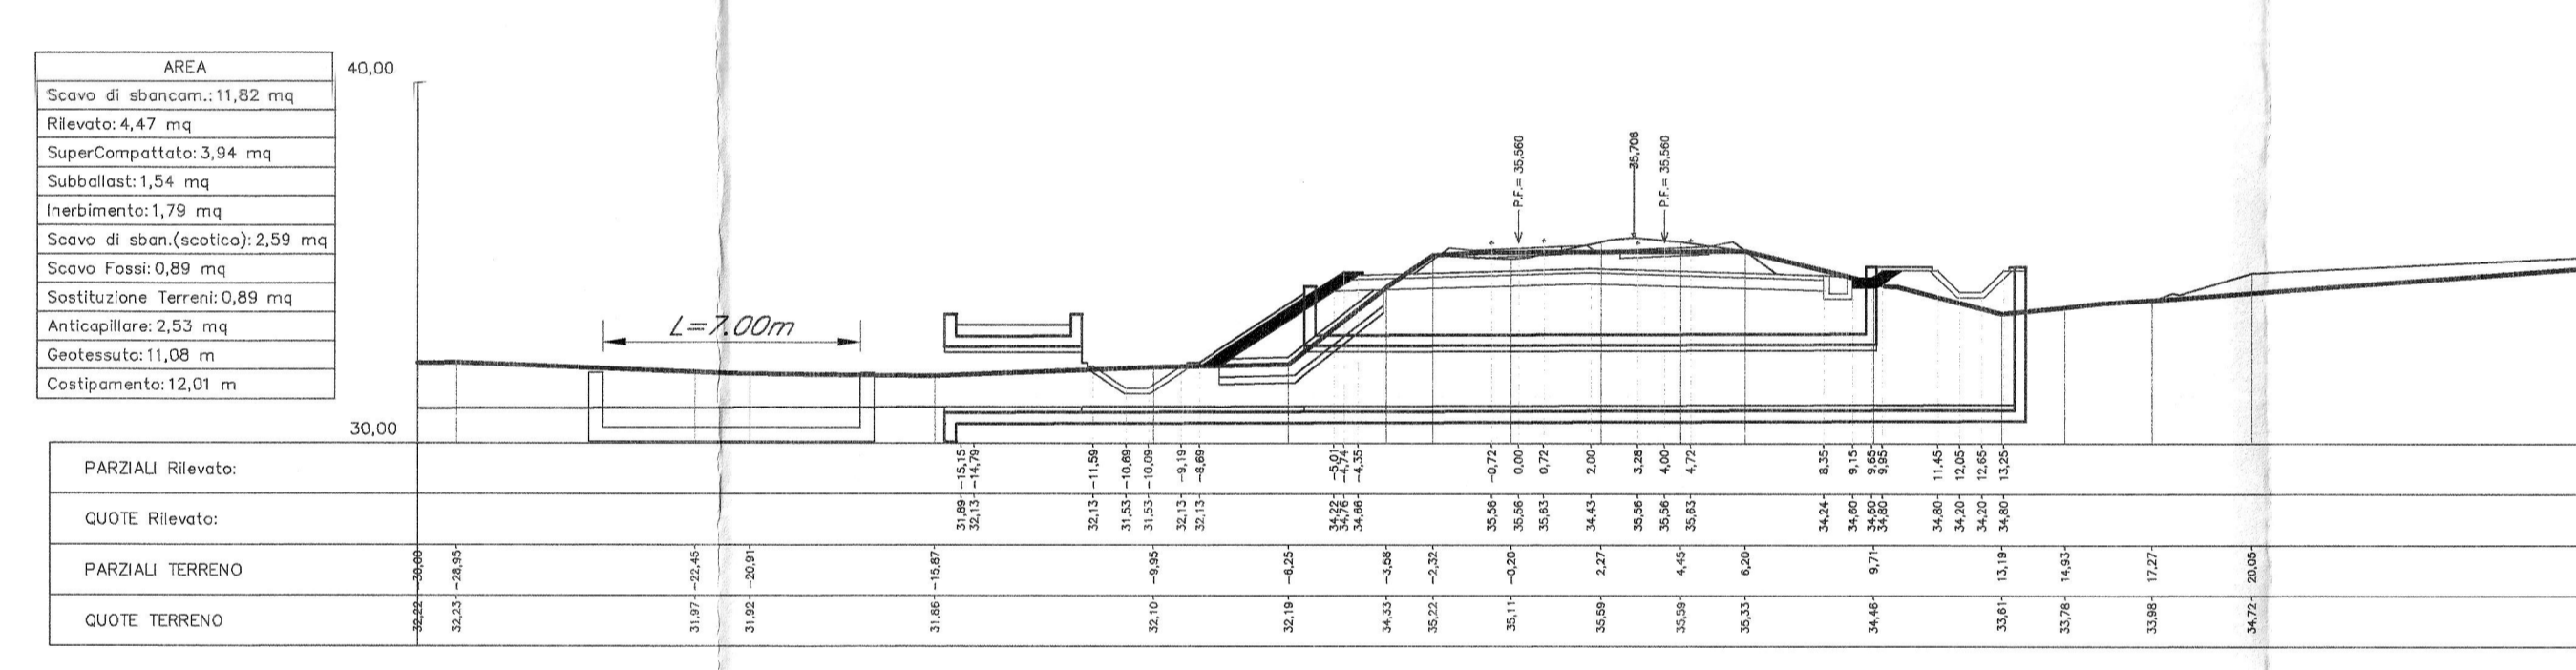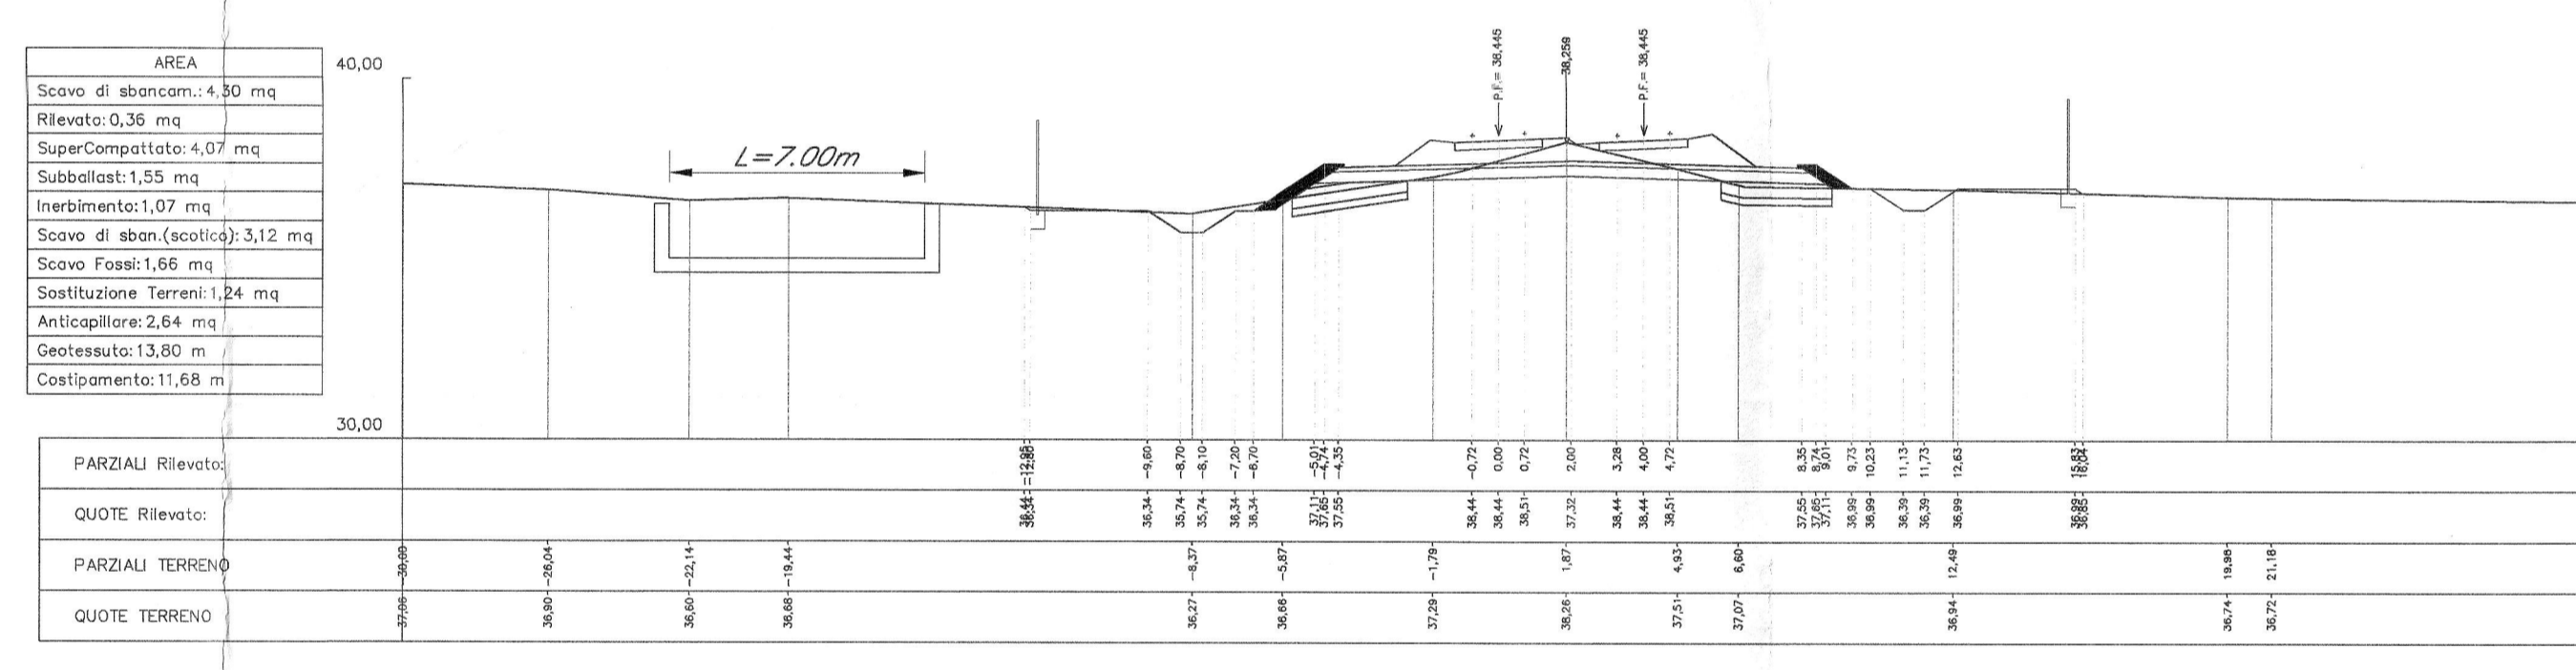



SEZIONE N. : 406
 QT. PROGETTO : 37.801
 DIST.PROG. : 20+748.052
 DIST.PREC. : 50.000
 DIST.SUCC. : 50.000

SEZIONE N. : 411
 QT. PROGETTO : 35.142
 DIST.PROG. : 20+068.047
 DIST.PREC. : 49.995
 DIST.SUCC. : 50.005

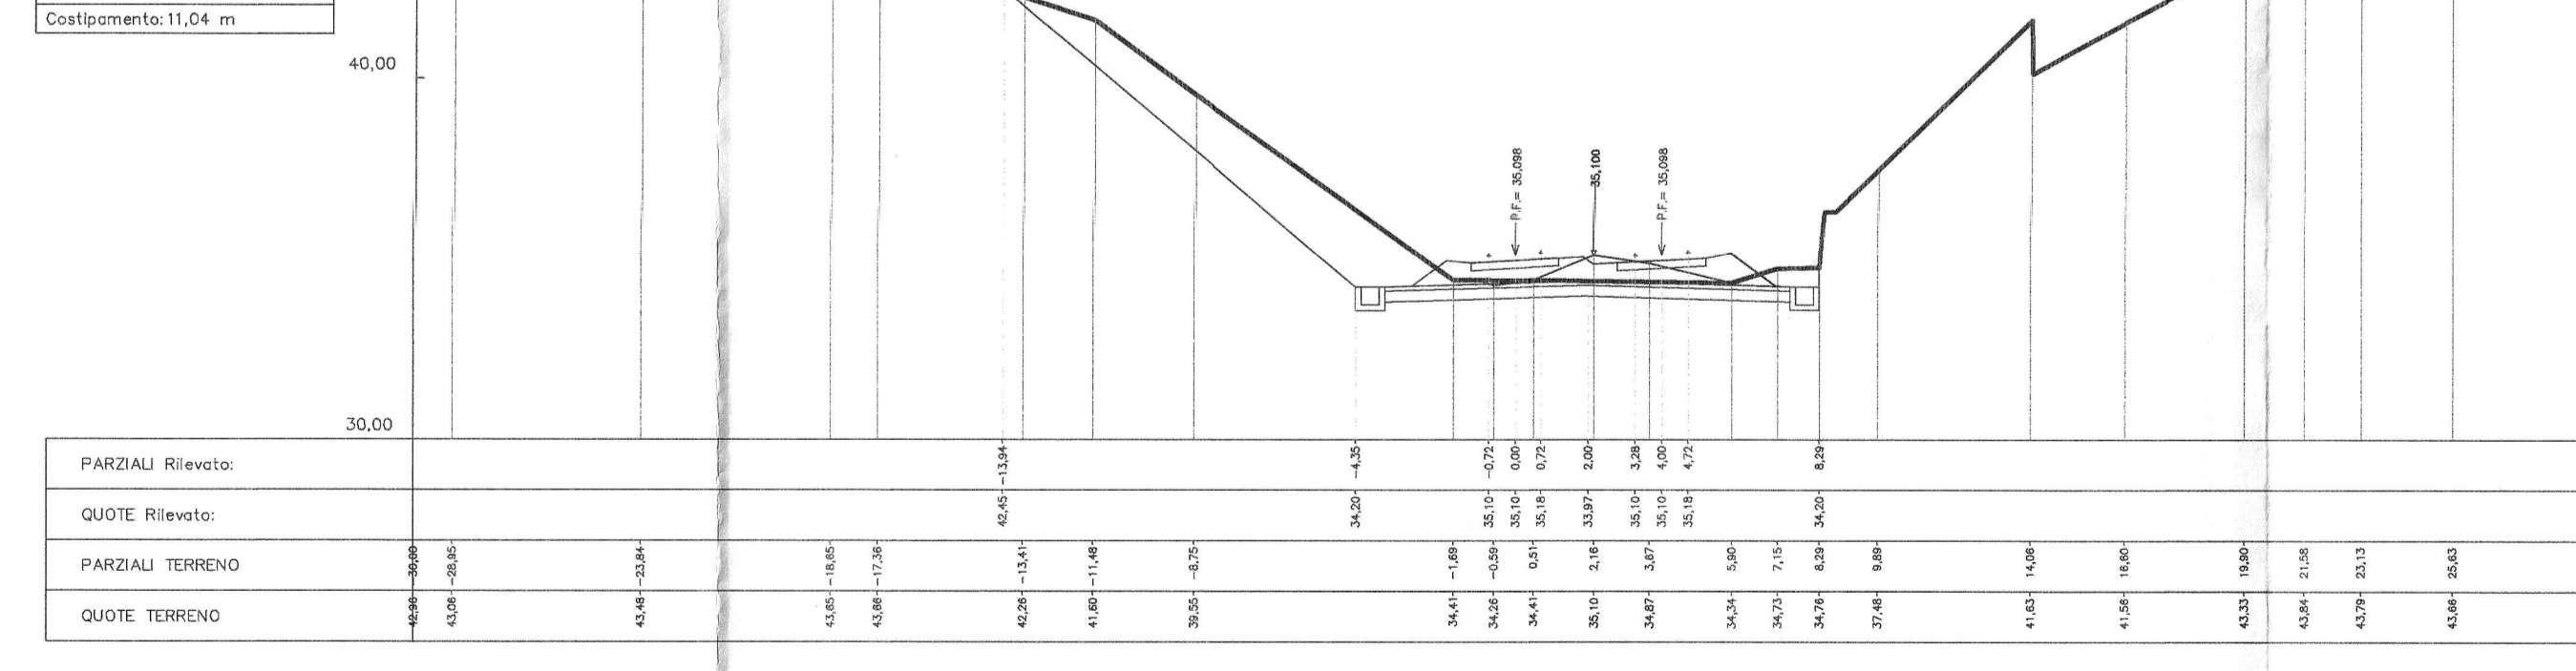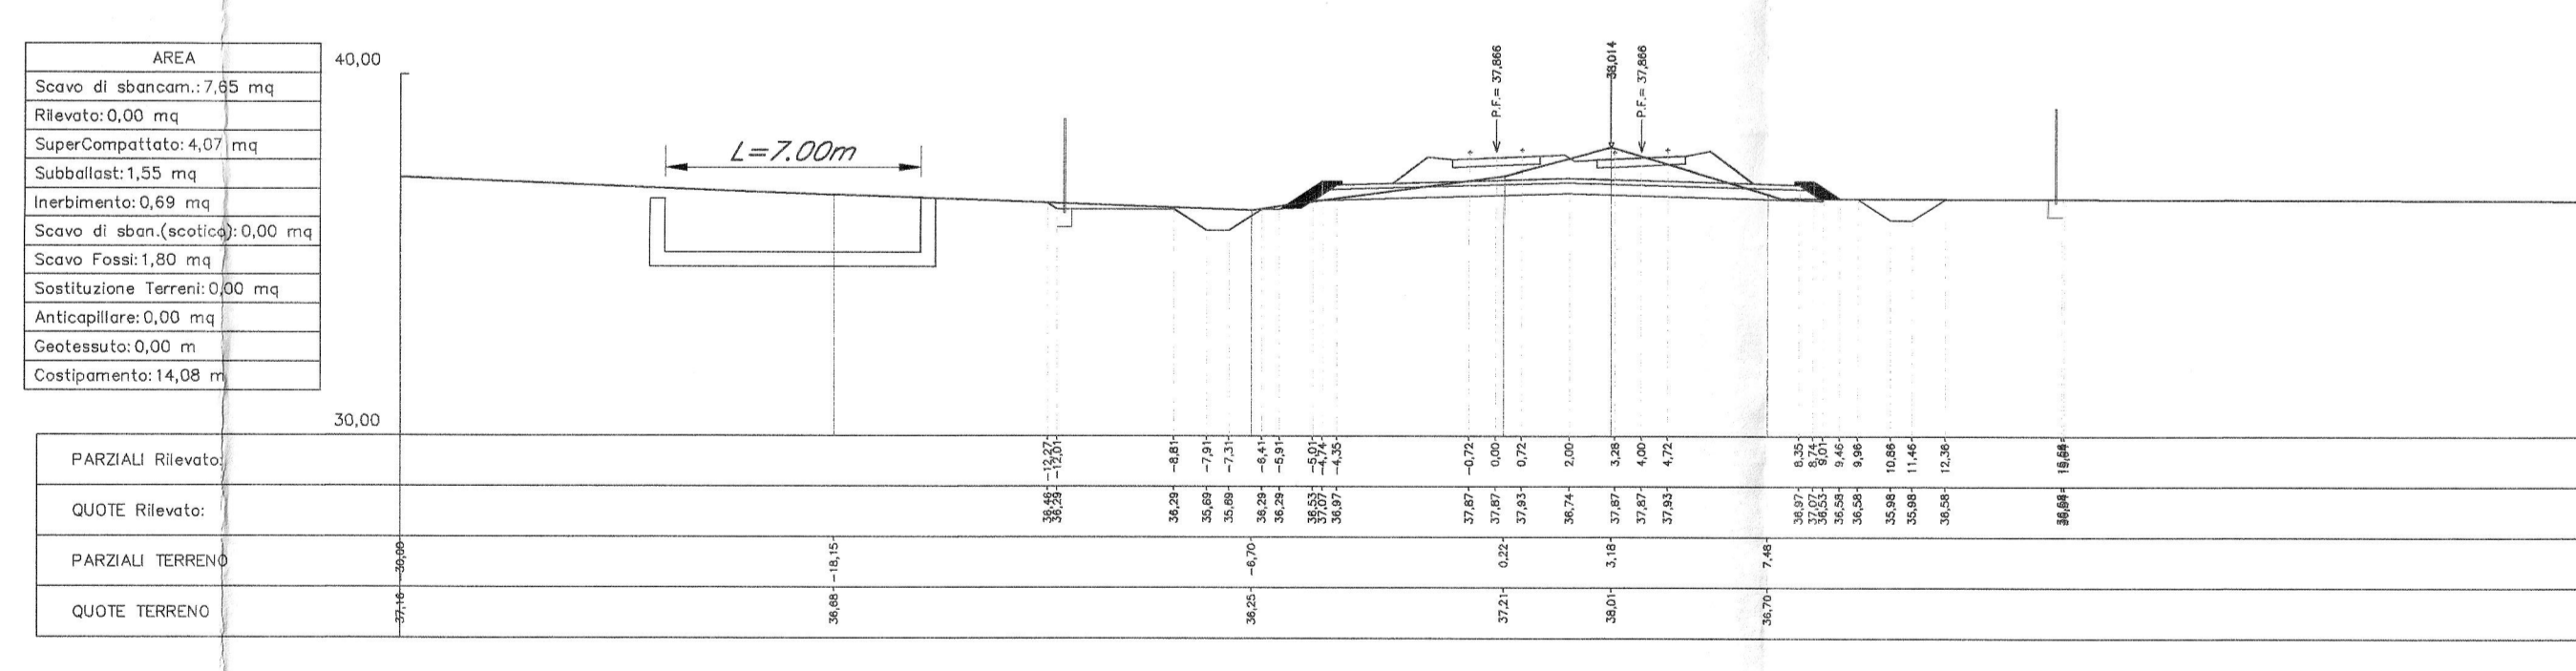

SEZIONE N. : 407
 QT. PROGETTO : 37.346
 DIST.PROG. : 20+798.052
 DIST.PREC. : 50.000
 DIST.SUCC. : 50.000

SEZIONE N. : 412
 QT. PROGETTO : 34.000
 DIST.PROG. : 21+048.052
 DIST.PREC. : 50.005
 DIST.SUCC. : 50.000

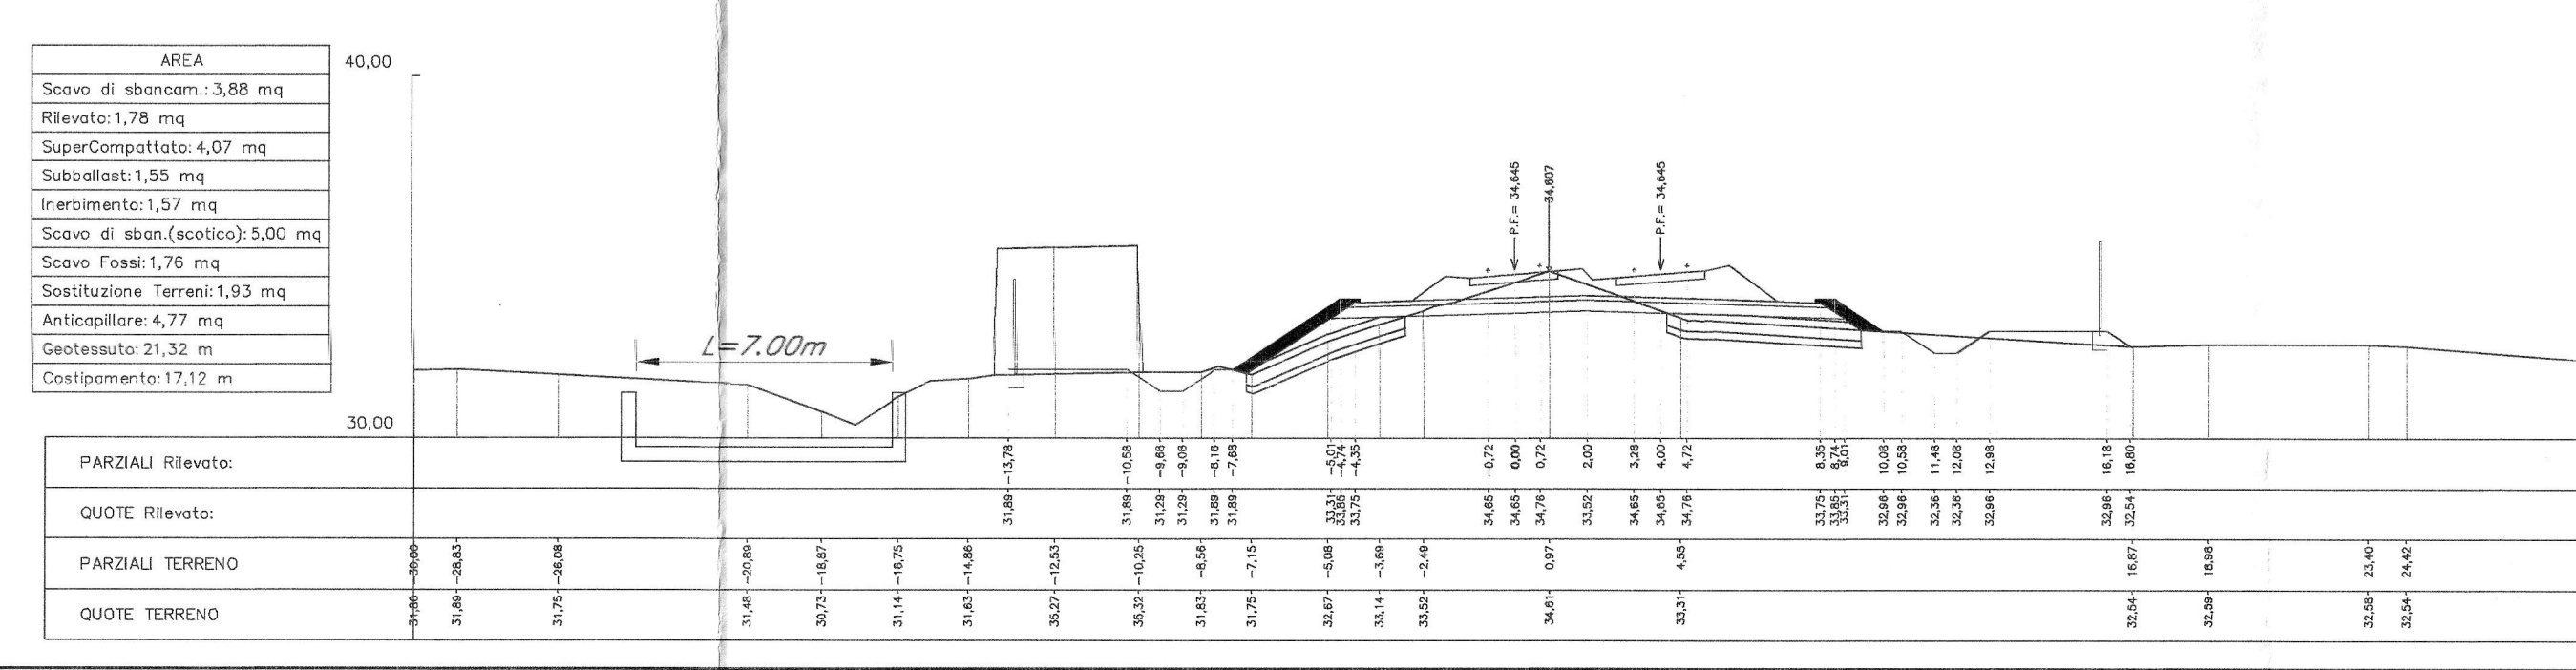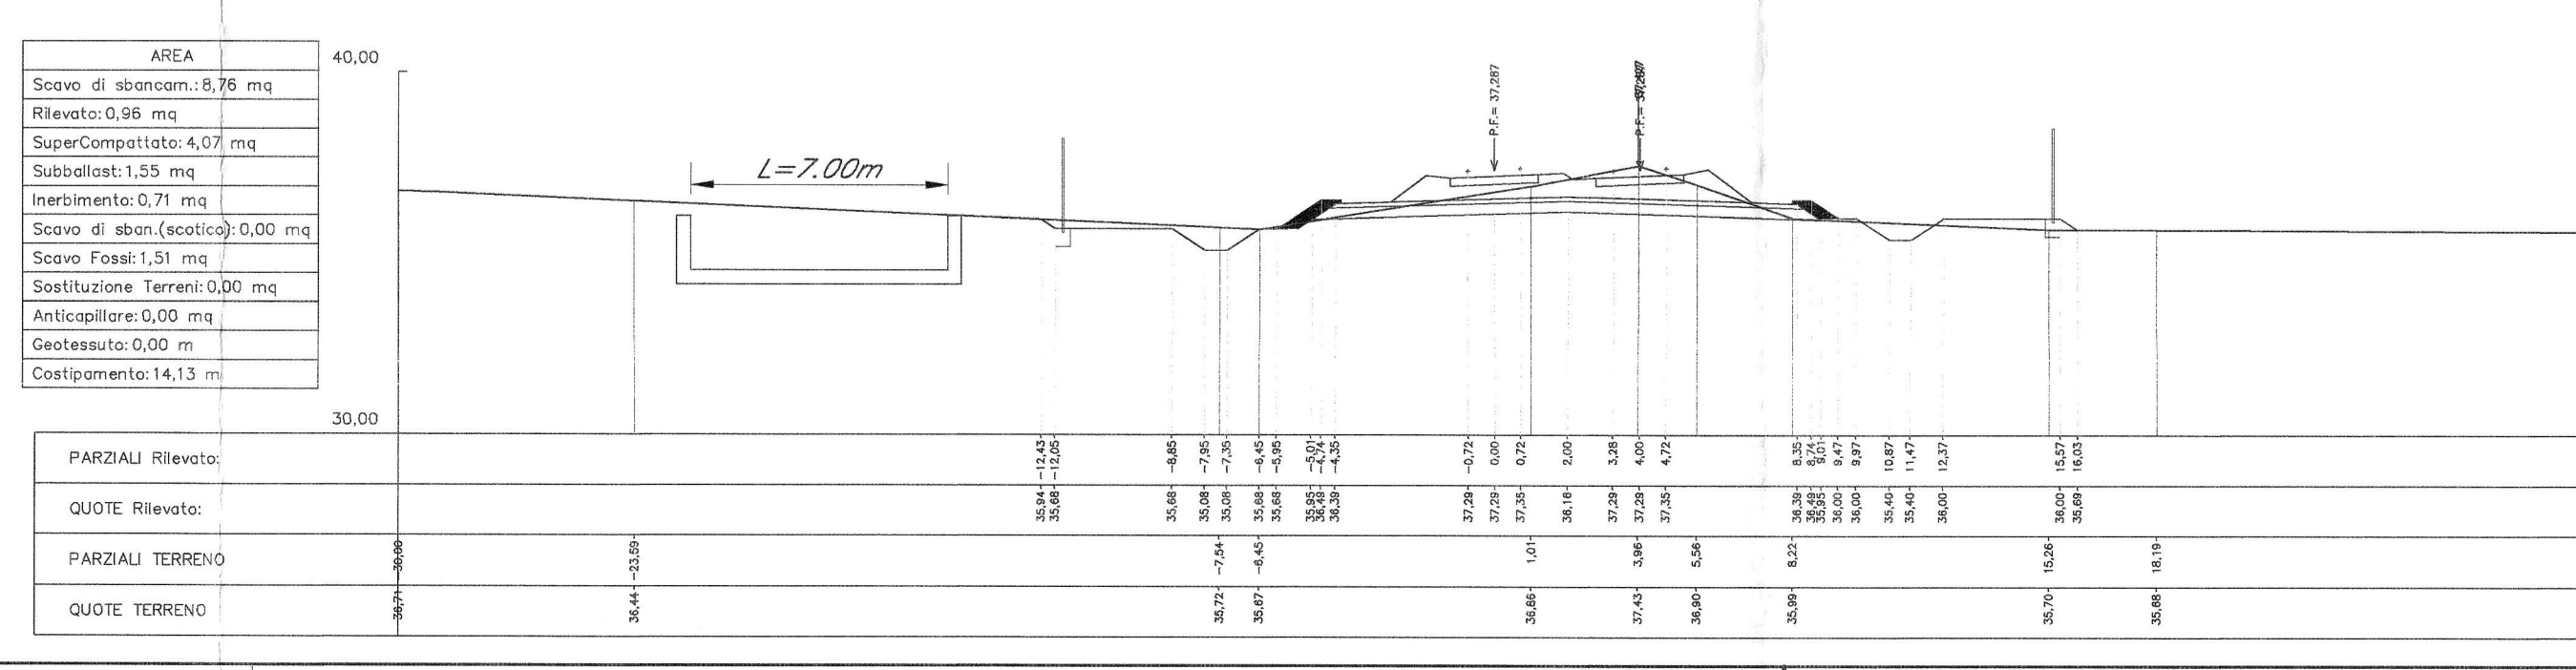

COMMITTENTE: **RFI** RETE FERROVIARIA ITALIANA GRUPPO FERROVIE DELLO STATO ITALIANE

PROGETTAZIONE: **ITALFER** GRUPPO FERROVIE DELLO STATO ITALIANE

DIRETTRICE FERROVIARIA MESSINA - CATANIA - PALERMO
 NUOVO COLLEGAMENTO PALERMO - CATANIA

U.O. PRODUZIONE CENTRO NORD

PROGETTO DEFINITIVO
 RADDOPPIO DELLA TRATTA BICOCCA - CATENANUOVA

CORPO STRADALE E FERROVIARIO

SEZIONI TRASVERSALI TAV. 40/73

SCALA: 1:200

Rev.	Descrizione	Redatto	Data	Verificato	Data	Approvato	Data	Autorizzato	Data
A	Emissione per commenti	A. Angelini	Marzo 2016	[Signature]	Marzo 2016	[Signature]	Aprile 2016	[Signature]	Aprile 2016

File: R50K10C26W9IF0001040A.dwg

Stampato dal Servizio di plottaggio ITALFER S.p.A. - ALMA S.r.l.