



SCAVI E BONIFICHE	
Scavo di abbinamento	3.970 mq
Scavo Fossa	1.820 mq
Scavo di abbinamento (scotico)	15.866 mq
RILEVATI	
Rilievato	75.568 mq
Interamento	3.969 mq
Sostituzione Terreni	3.346 mq
Anticipazione	15.507 mq
Condensato	64.476 mq
SOVRASTRUTTURAZIONE STRADALE	
Subsostrato	2.648 mq
Supercompattato	8.816 mq

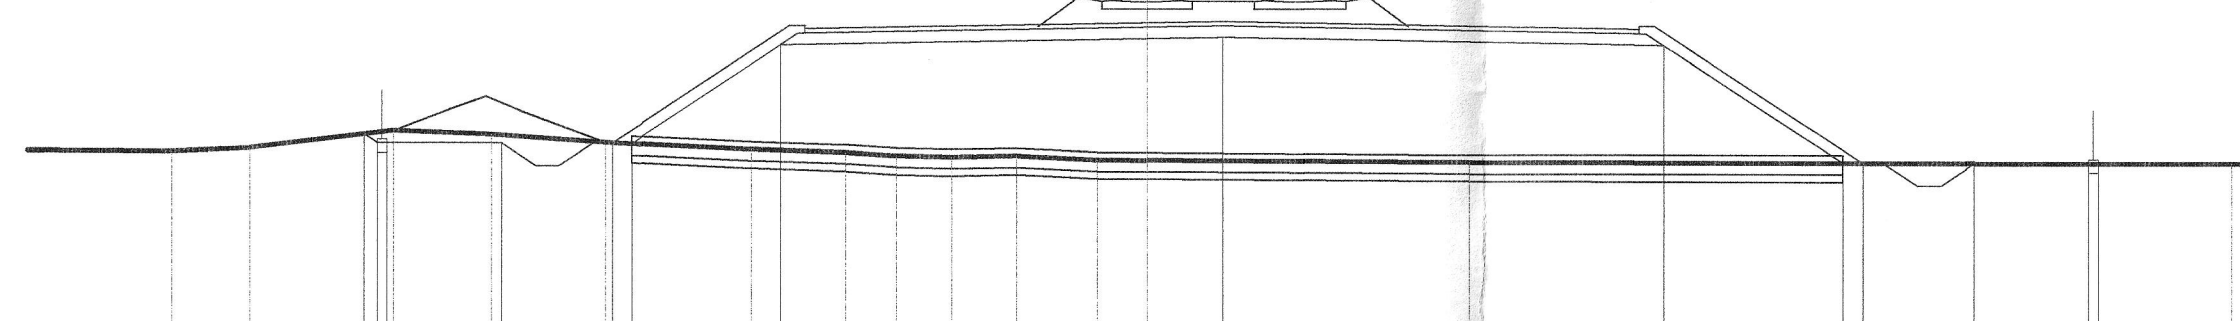

SEZIONE N. 540  
 QT. PROGETTO: 32.001  
 DIST. PROG.: 27.448.052  
 DIST. PREC.: 50.000  
 DIST. SUCC.: 50.000

PARZIALI Rilievo:																								
QUOTE Rilievo:																								
PARZIALI TERRENO																								
QUOTE TERRENO																								


SCAVI E BONIFICHE	
Scavo di abbinamento	3.237 mq
Scavo Fossa	1.820 mq
Scavo di abbinamento (scotico)	15.772 mq
RILEVATI	
Rilievato	157.092 mq
Interamento	7.648 mq
Sostituzione Terreni	4.306 mq
Anticipazione	15.507 mq
Condensato	65.156 mq
SOVRASTRUTTURAZIONE STRADALE	
Subsostrato	5.274 mq
Supercompattato	13.678 mq

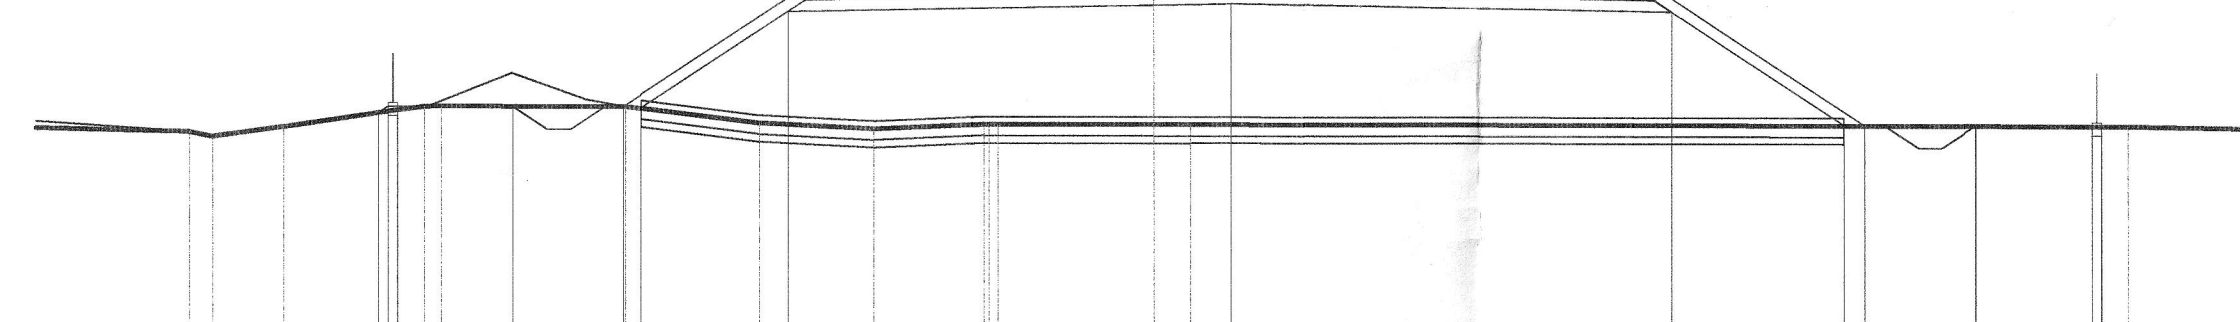

SEZIONE N. 541  
 QT. PROGETTO: 31.942  
 DIST. PROG.: 27.488.052  
 DIST. PREC.: 50.000  
 DIST. SUCC.: 50.000

PARZIALI Rilievo:																							
QUOTE Rilievo:																							
PARZIALI TERRENO																							
QUOTE TERRENO																							


SCAVI E BONIFICHE	
Scavo di abbinamento	4.336 mq
Scavo Fossa	1.820 mq
Scavo di abbinamento (scotico)	16.048 mq
RILEVATI	
Rilievato	91.971 mq
Interamento	4.276 mq
Sostituzione Terreni	6.412 mq
Anticipazione	15.507 mq
Condensato	65.518 mq
SOVRASTRUTTURAZIONE STRADALE	
Subsostrato	2.648 mq
Supercompattato	8.816 mq

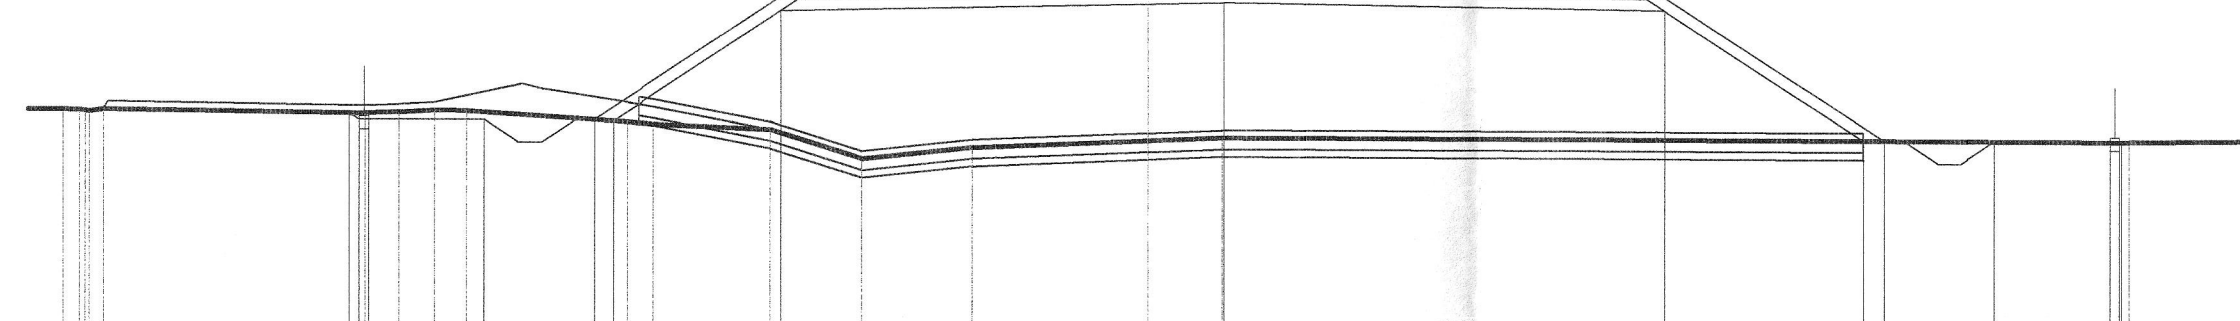

SEZIONE N. 542  
 QT. PROGETTO: 31.893  
 DIST. PROG.: 27.548.052  
 DIST. PREC.: 50.000  
 DIST. SUCC.: 50.000

PARZIALI Rilievo:																							
QUOTE Rilievo:																							
PARZIALI TERRENO																							
QUOTE TERRENO																							


SCAVI E BONIFICHE	
Scavo di abbinamento	1.886 mq
Scavo Fossa	1.820 mq
Scavo di abbinamento (scotico)	16.447 mq
RILEVATI	
Rilievato	103.531 mq
Interamento	4.497 mq
Sostituzione Terreni	6.705 mq
Anticipazione	15.507 mq
Condensato	67.354 mq
SOVRASTRUTTURAZIONE STRADALE	
Subsostrato	2.648 mq
Supercompattato	8.816 mq

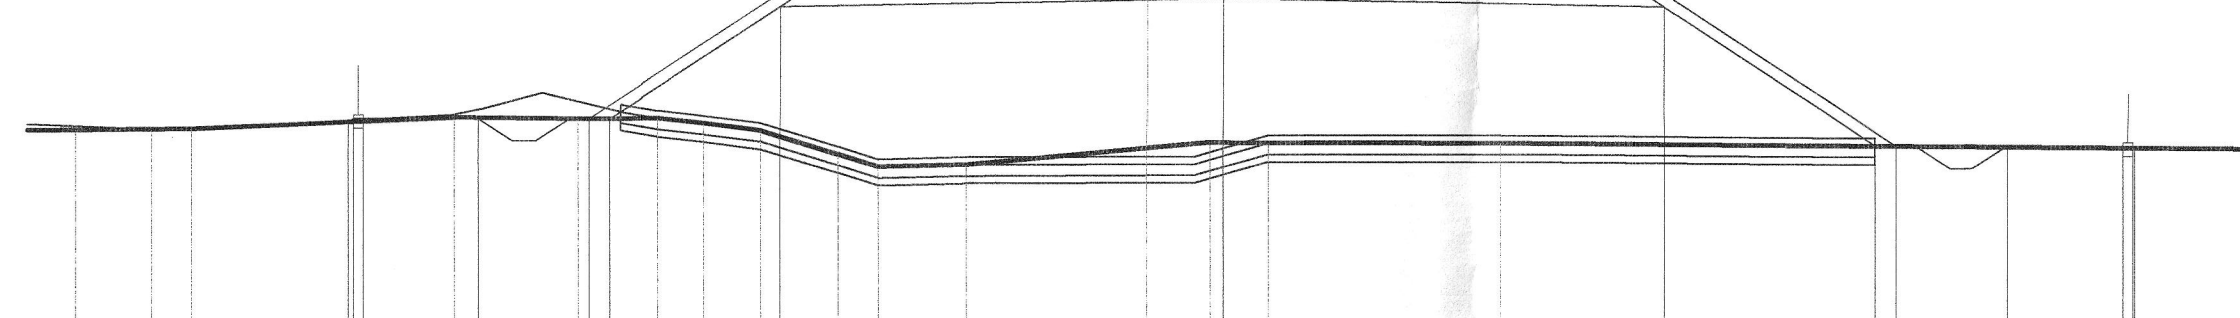

SEZIONE N. 543  
 QT. PROGETTO: 31.824  
 DIST. PROG.: 27.598.052  
 DIST. PREC.: 50.000  
 DIST. SUCC.: 50.000

PARZIALI Rilievo:																							
QUOTE Rilievo:																							
PARZIALI TERRENO																							
QUOTE TERRENO																							


SCAVI E BONIFICHE	
Scavo di abbinamento	1.239 mq
Scavo Fossa	1.820 mq
Scavo di abbinamento (scotico)	16.905 mq
RILEVATI	
Rilievato	111.822 mq
Interamento	1.737 mq
Sostituzione Terreni	2.409 mq
Anticipazione	15.507 mq
Condensato	66.182 mq
SOVRASTRUTTURAZIONE STRADALE	
Subsostrato	2.648 mq
Supercompattato	8.816 mq

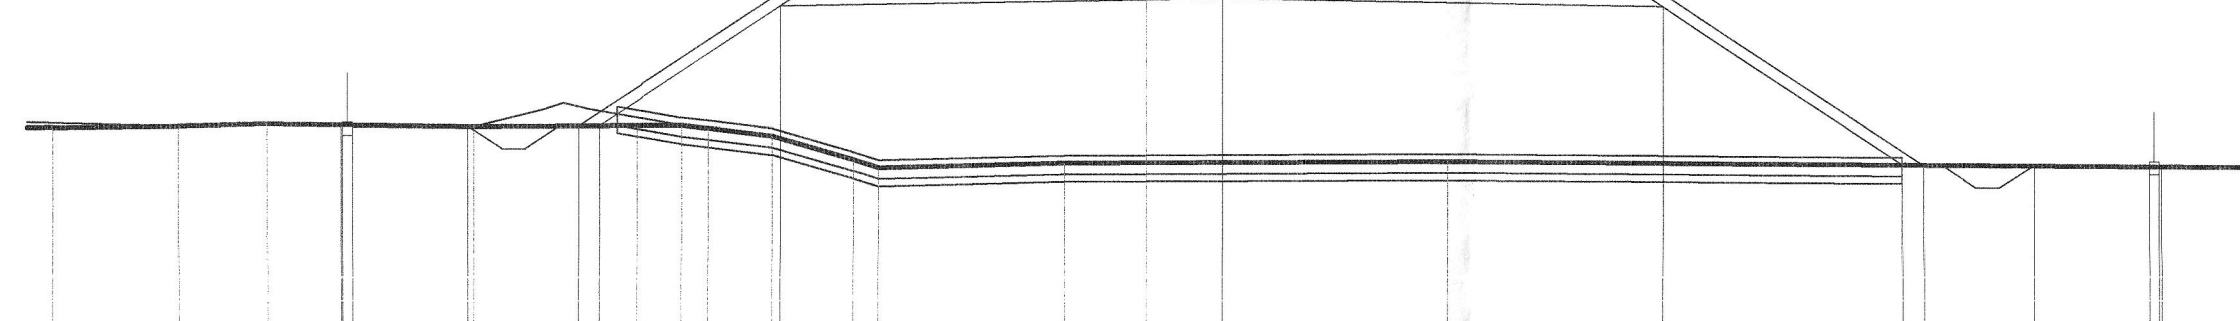

SEZIONE N. 544  
 QT. PROGETTO: 31.765  
 DIST. PROG.: 27.648.052  
 DIST. PREC.: 50.000  
 DIST. SUCC.: 50.000

PARZIALI Rilievo:																							
QUOTE Rilievo:																							
PARZIALI TERRENO																							
QUOTE TERRENO																							


SCAVI E BONIFICHE	
Scavo di abbinamento	2.257 mq
Scavo Fossa	1.820 mq
Scavo di abbinamento (scotico)	15.470 mq
RILEVATI	
Rilievato	109.772 mq
Interamento	5.544 mq
Sostituzione Terreni	5.188 mq
Anticipazione	15.507 mq
Condensato	63.188 mq
SOVRASTRUTTURAZIONE STRADALE	
Subsostrato	2.183 mq
Supercompattato	8.693 mq

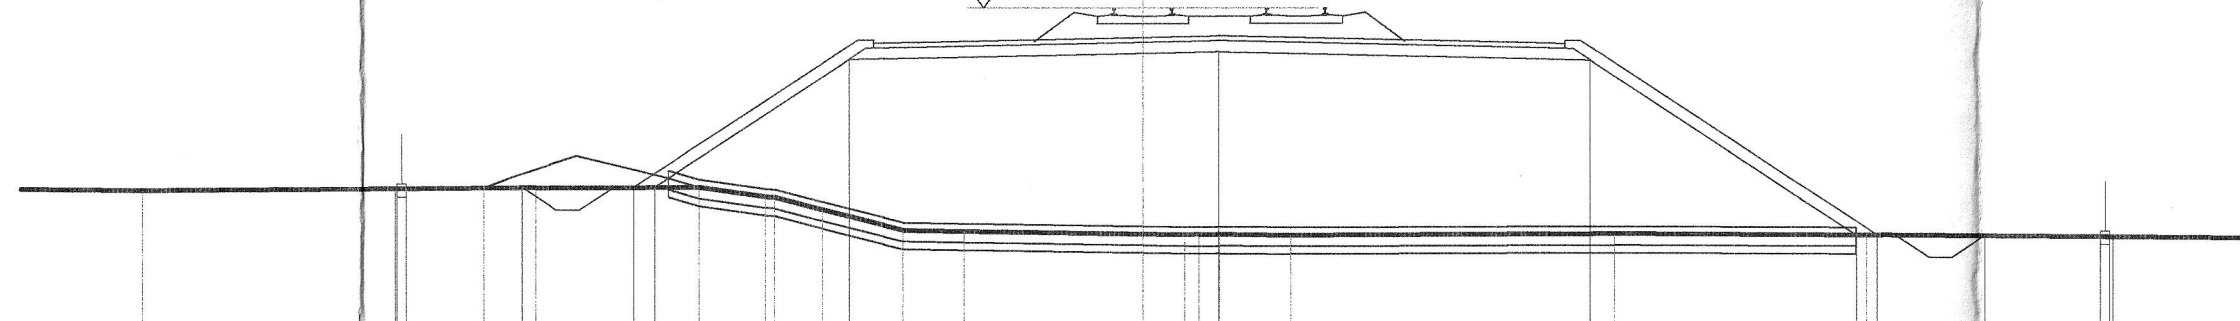

SEZIONE N. 545  
 QT. PROGETTO: 31.684  
 DIST. PROG.: 27.688.052  
 DIST. PREC.: 50.000  
 DIST. SUCC.: 50.000

PARZIALI Rilievo:																							
QUOTE Rilievo:																							
PARZIALI TERRENO																							
QUOTE TERRENO																							


SCAVI E BONIFICHE	
Scavo di abbinamento	2.854 mq
Scavo Fossa	1.820 mq
Scavo di abbinamento (scotico)	17.928 mq
RILEVATI	
Rilievato	81.436 mq
Interamento	5.506 mq
Sostituzione Terreni	5.170 mq
Anticipazione	15.507 mq
Condensato	62.794 mq
SOVRASTRUTTURAZIONE STRADALE	
Subsostrato	1.524 mq
Supercompattato	4.060 mq

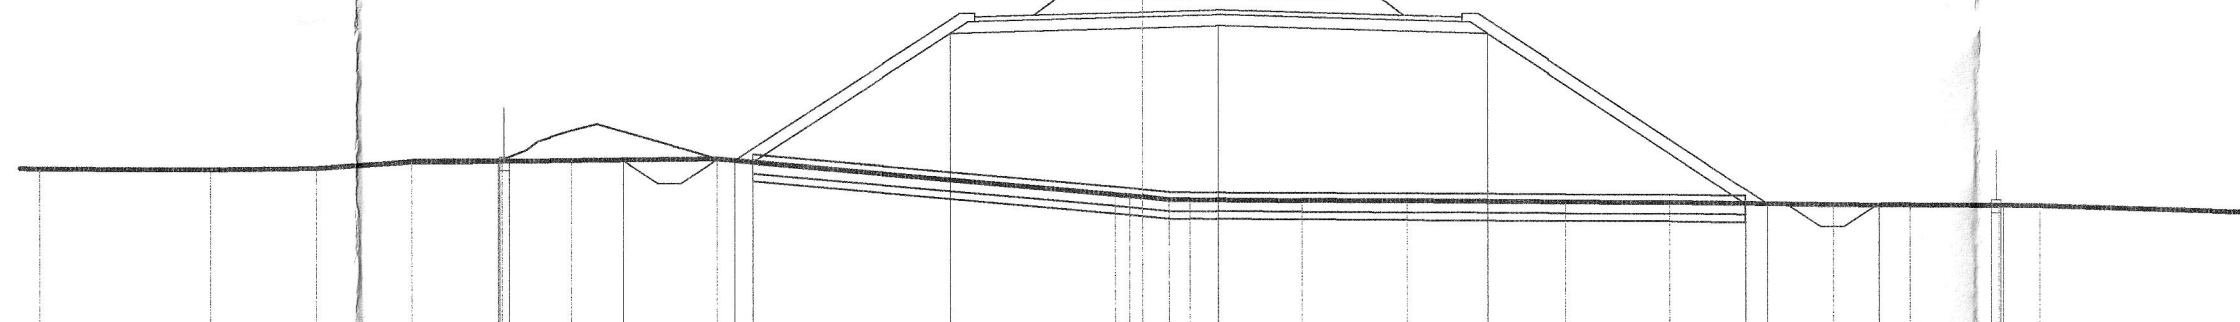

SEZIONE N. 546  
 QT. PROGETTO: 31.438  
 DIST. PROG.: 27.748.052  
 DIST. PREC.: 50.000  
 DIST. SUCC.: 50.000

PARZIALI Rilievo:																							
QUOTE Rilievo:																							
PARZIALI TERRENO																							
QUOTE TERRENO																							


SCAVI E BONIFICHE	
Scavo di abbinamento	3.135 mq
Scavo Fossa	1.820 mq
Scavo di abbinamento (scotico)	17.804 mq
RILEVATI	
Rilievato	78.812 mq
Interamento	4.444 mq
Sostituzione Terreni	5.042 mq
Anticipazione	15.507 mq
Condensato	61.968 mq
SOVRASTRUTTURAZIONE STRADALE	
Subsostrato	1.524 mq
Supercompattato	4.060 mq

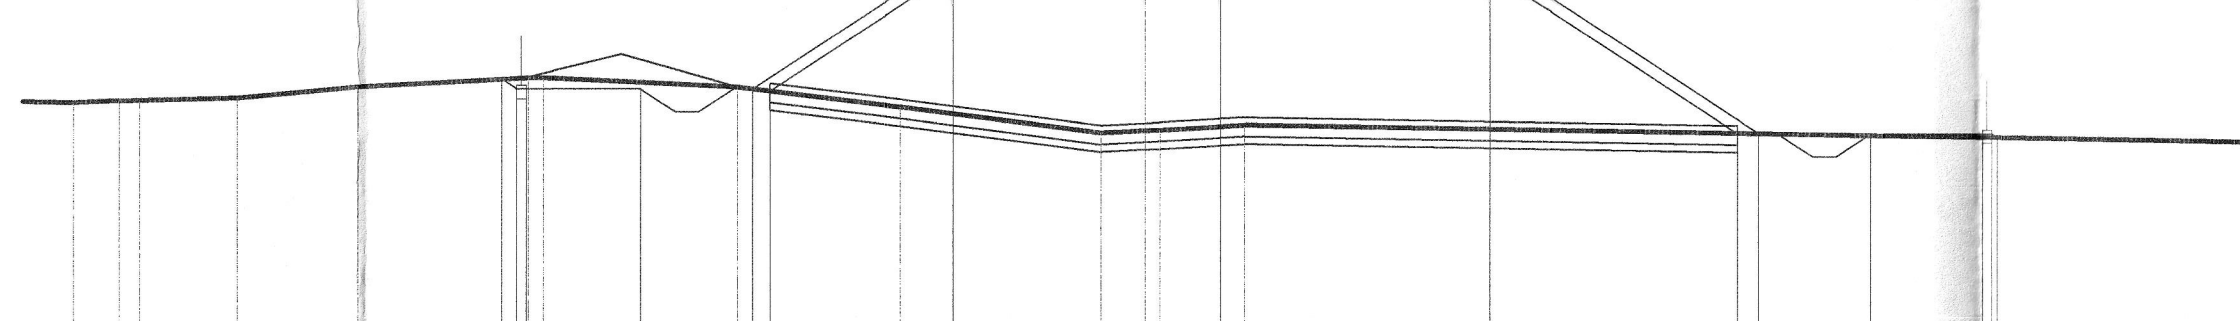

SEZIONE N. 547  
 QT. PROGETTO: 31.000  
 DIST. PROG.: 27.798.052  
 DIST. PREC.: 80.000  
 DIST. SUCC.: 50.000

PARZIALI Rilievo:																							
QUOTE Rilievo:																							
PARZIALI TERRENO																							
QUOTE TERRENO																							


SCAVI E BONIFICHE	
Scavo di abbinamento	1.266 mq
Scavo Fossa	1.820 mq
Scavo di abbinamento (scotico)	11.765 mq
RILEVATI	
Rilievato	67.287 mq
Interamento	4.436 mq
Sostituzione Terreni	4.705 mq
Anticipazione	11.505 mq
Condensato	48.352 mq
SOVRASTRUTTURAZIONE STRADALE	
Subsostrato	1.524 mq
Supercompattato	4.060 mq

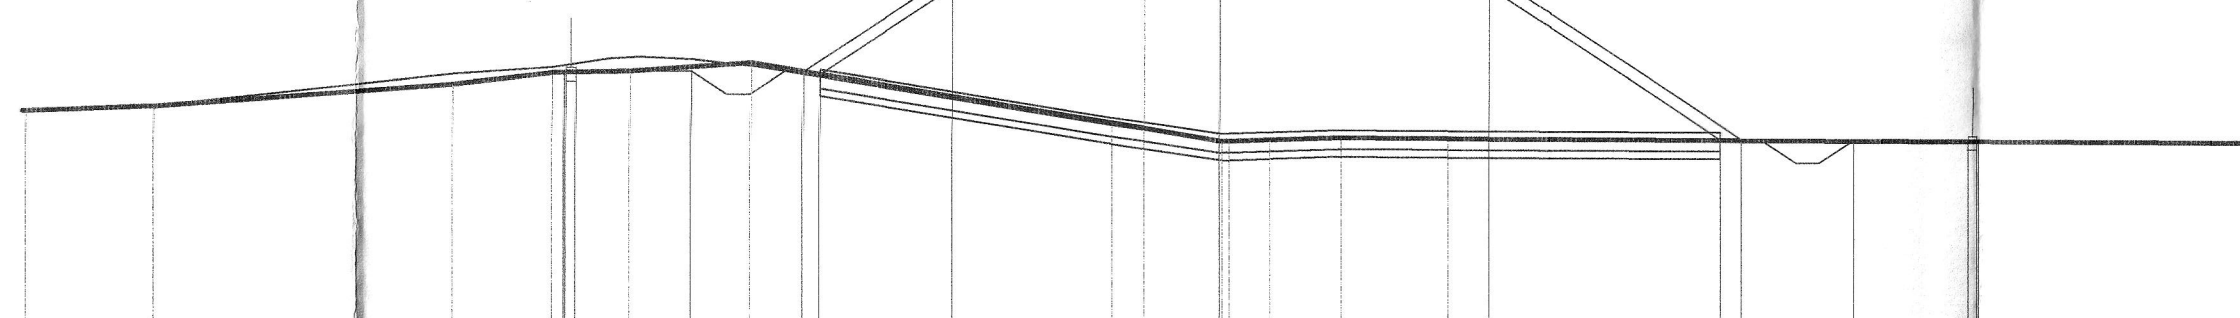

SEZIONE N. 548  
 QT. PROGETTO: 30.410  
 DIST. PROG.: 27.848.052  
 DIST. PREC.: 50.000  
 DIST. SUCC.: 49.999

PARZIALI Rilievo:																							
QUOTE Rilievo:																							
PARZIALI TERRENO																							
QUOTE TERRENO																							

SCAVI E BONIFICHE	
Scavo di abbinamento	2.703 mq
Scavo Fossa	1.820 mq
Scavo di abbinamento (scotico)	11.724 mq
RILEVATI	
Rilievato	64.529 mq
Interamento	3.702 mq
Sostituzione Terreni	4.209 mq
Anticipazione	11.505 mq
Condensato	45.634 mq
SOVRASTRUTTURAZIONE STRADALE	
Subsostrato	1.524 mq
Supercompattato	4.060 mq

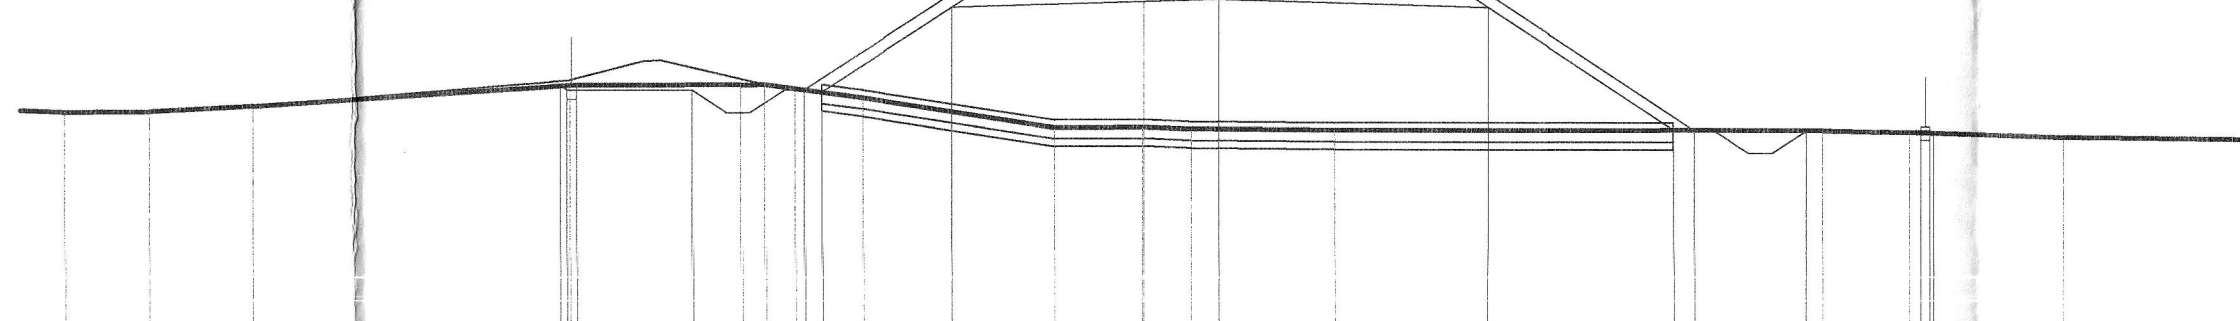

SEZIONE N. 549  
 QT. PROGETTO: 29.808  
 DIST. PROG.: 27.898.051  
 DIST. PREC.: 49.999  
 DIST. SUCC.: 50.001

PARZIALI Rilievo:																							
QUOTE Rilievo:																							
PARZIALI TERRENO																							
QUOTE TERRENO																							

COMMITTENTE:  
**RFI**  
**GRUPPO FERROVIARIA ITALIANA**  
 GRUPPO FERROVIE DELLO STATO ITALIANE

PROGETTAZIONE:  
**ITALFERR**  
 GRUPPO FERROVIE DELLO STATO ITALIANE

DIRETTRICE FERROVIARIA MESSINA - CATANIA - PALERMO  
**NUOVO COLLEGAMENTO PALERMO - CATANIA**

U.O. PRODUZIONE CENTRO NORD

PROGETTO DEFINITIVO

RADDOPPIO DELLA TRATTA BICOCCA - CATENANUOVA

CORPO STRADALE E FERROVIARIO

SEZIONI TRASVERSALI TAV. 53/73

SCALA: 1:200

COMMESSA LOTTO FASE ENTE TIPO DOC. OPERA/DISCIPLINA PROG. REV.  
**RSOK 10 D 26 W9 IF0001 053 A**

Rev.	Descrizione	Redatto	Data	Verificato	Data	Approvato	Data	Autorizzato Data
A	Emesso per commenti	A. Inglesi	Marzo 2014	A.M.M.	Marzo 2014	[Firma]	Aprile 2014	[Firma]

File: RSOK10D26W9IF0001053A.dwg

Stampato dal Servizio di Progettazione ITALFERR S.p.A. ALL.DC n. 011

ITALFERR S.p.A.  
 Produzione e Gestione  
 Infrastrutture Ferroviarie  
 P.zza Ing. Fabrizio Ardolini  
 38100 Trento, Italy