




SCHEMA PLANIMETRICO SOTTOVIA
scala 1:200

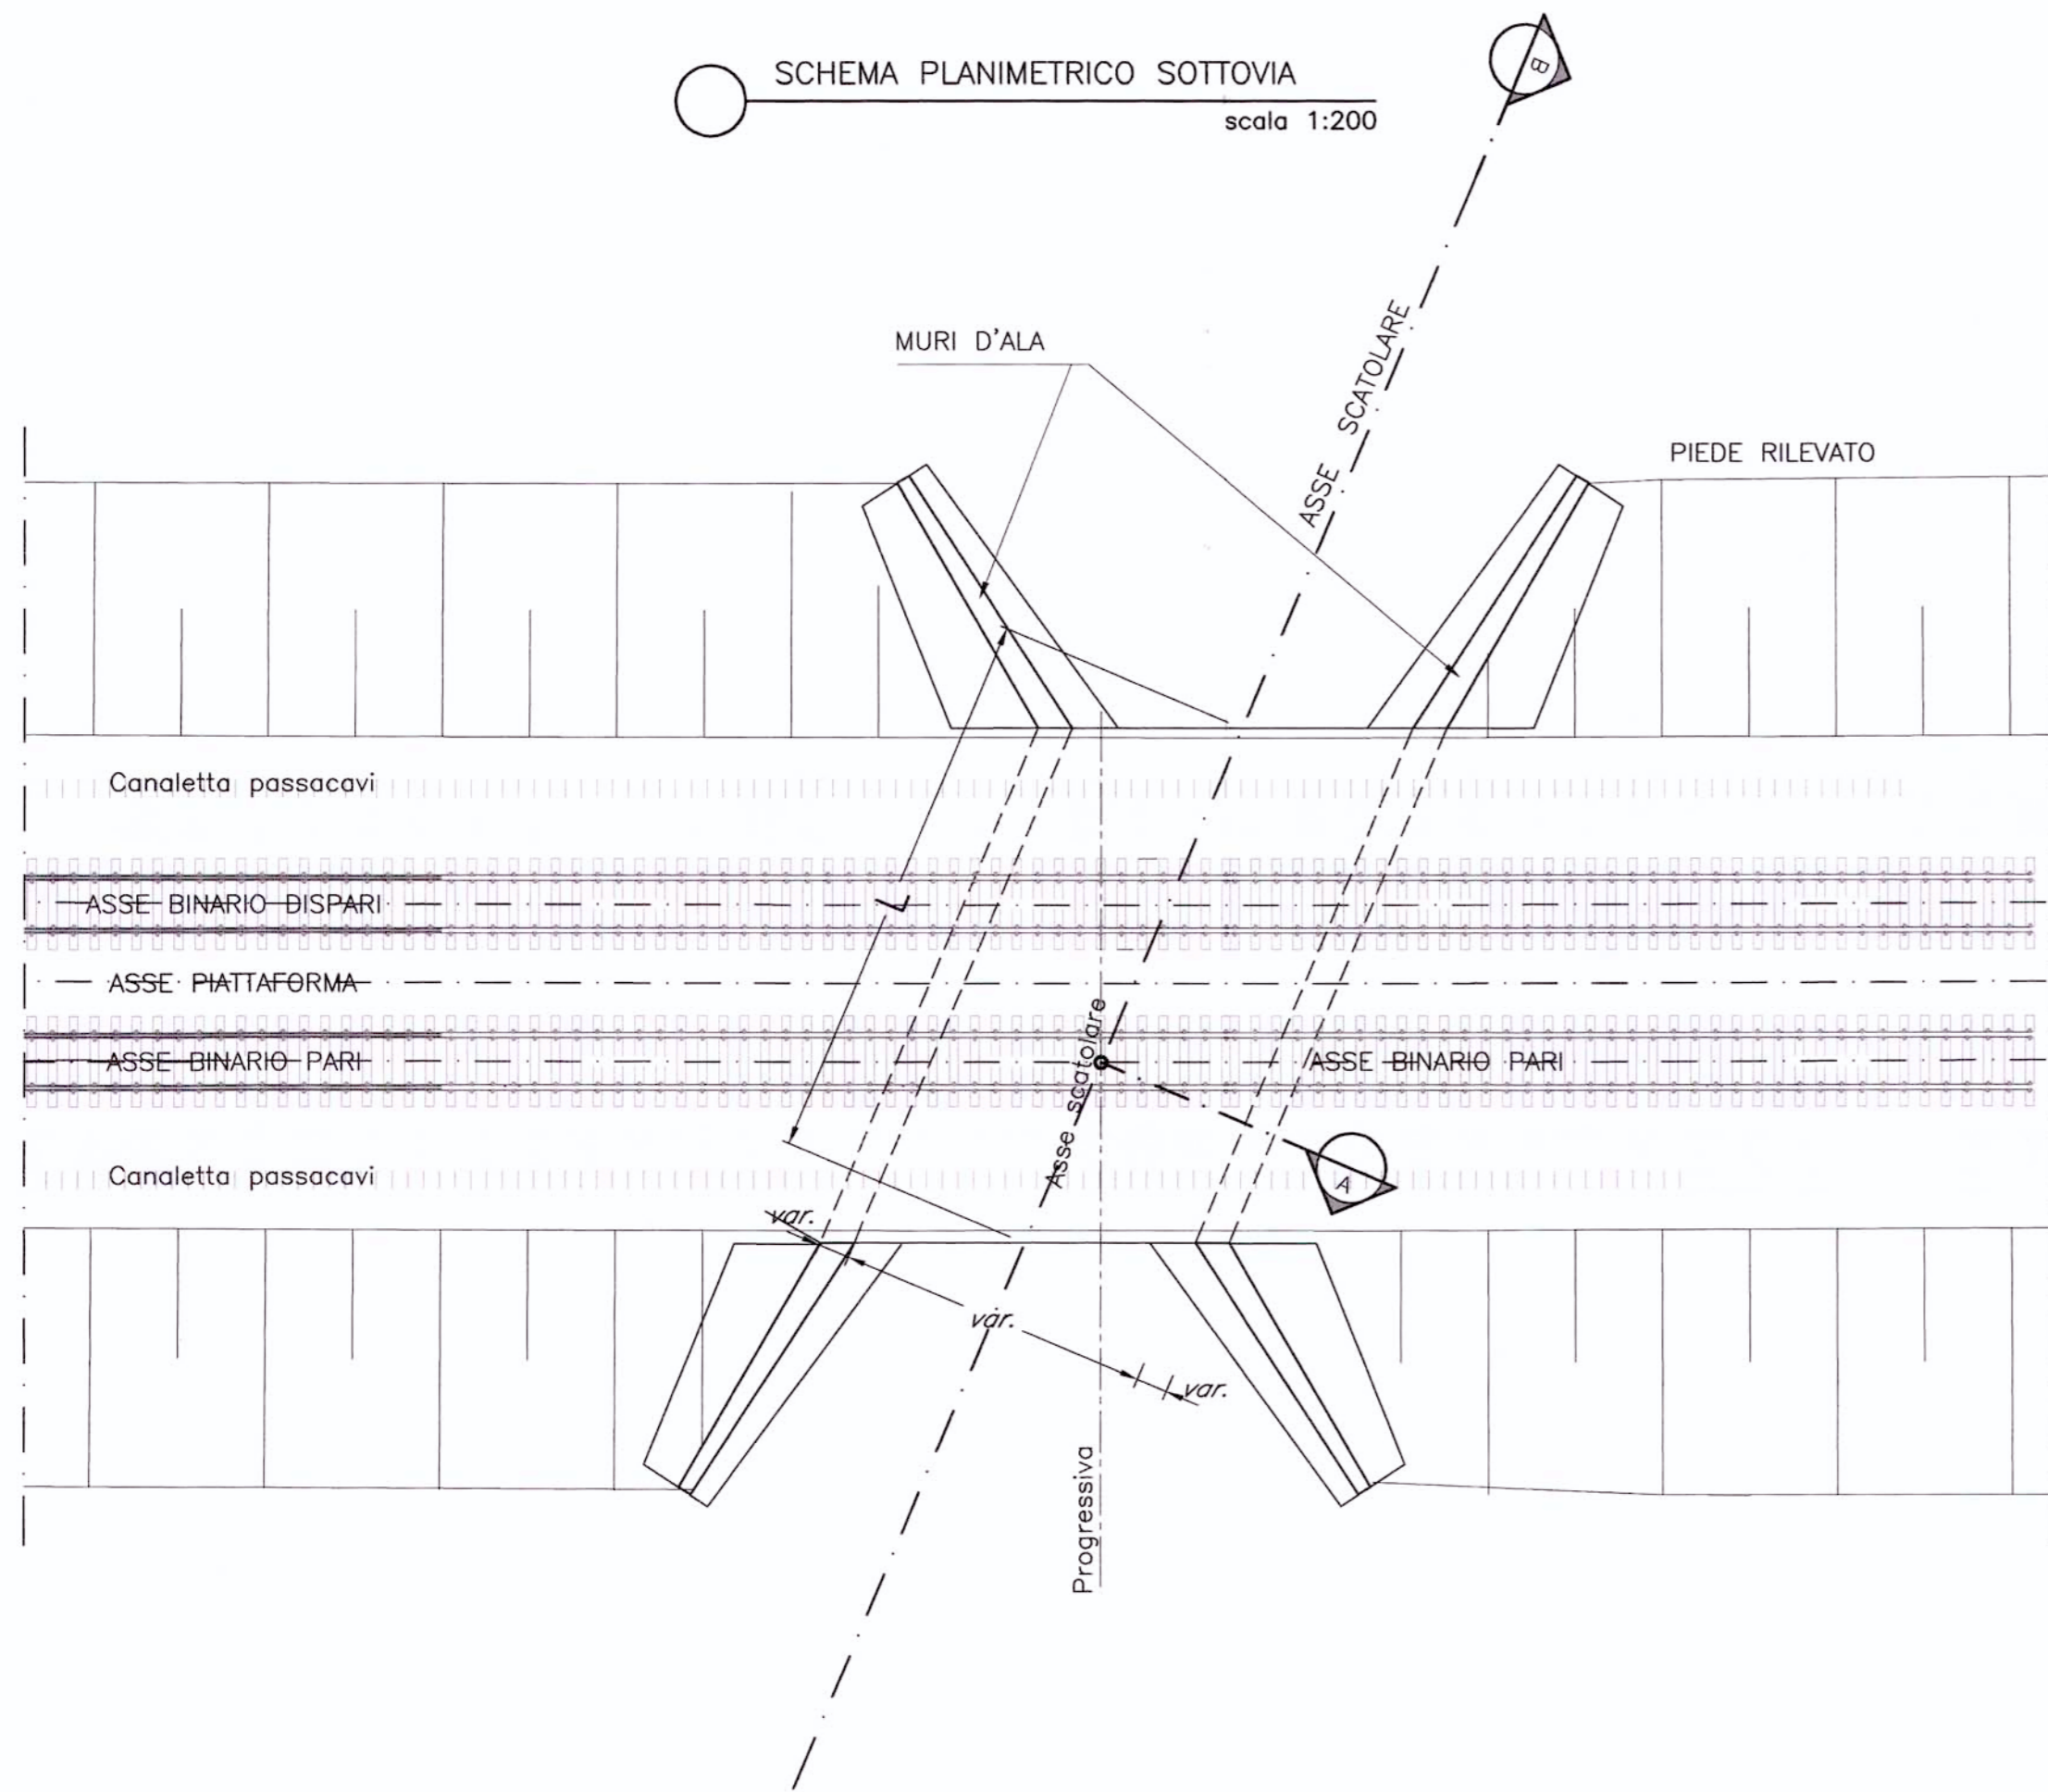

SEZIONE A-A
PER SOTTOVIA
scala 1:100

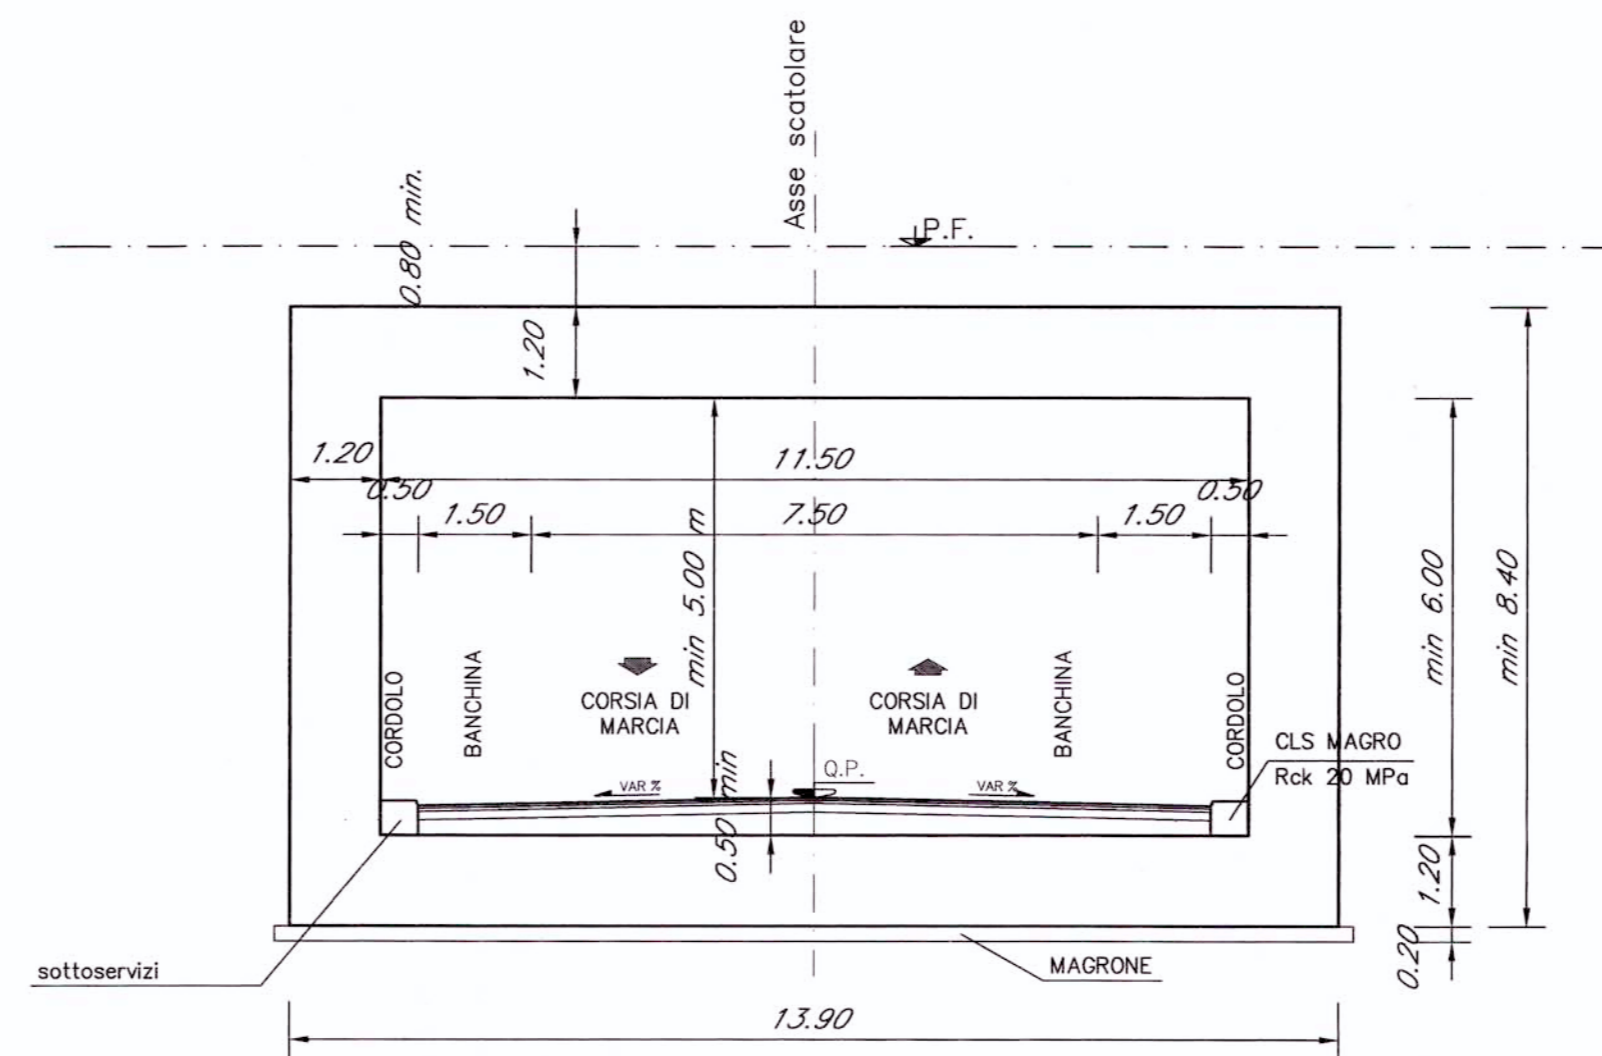


SEZIONE A-A
PER PER STRADA PODERALE
scala 1:100

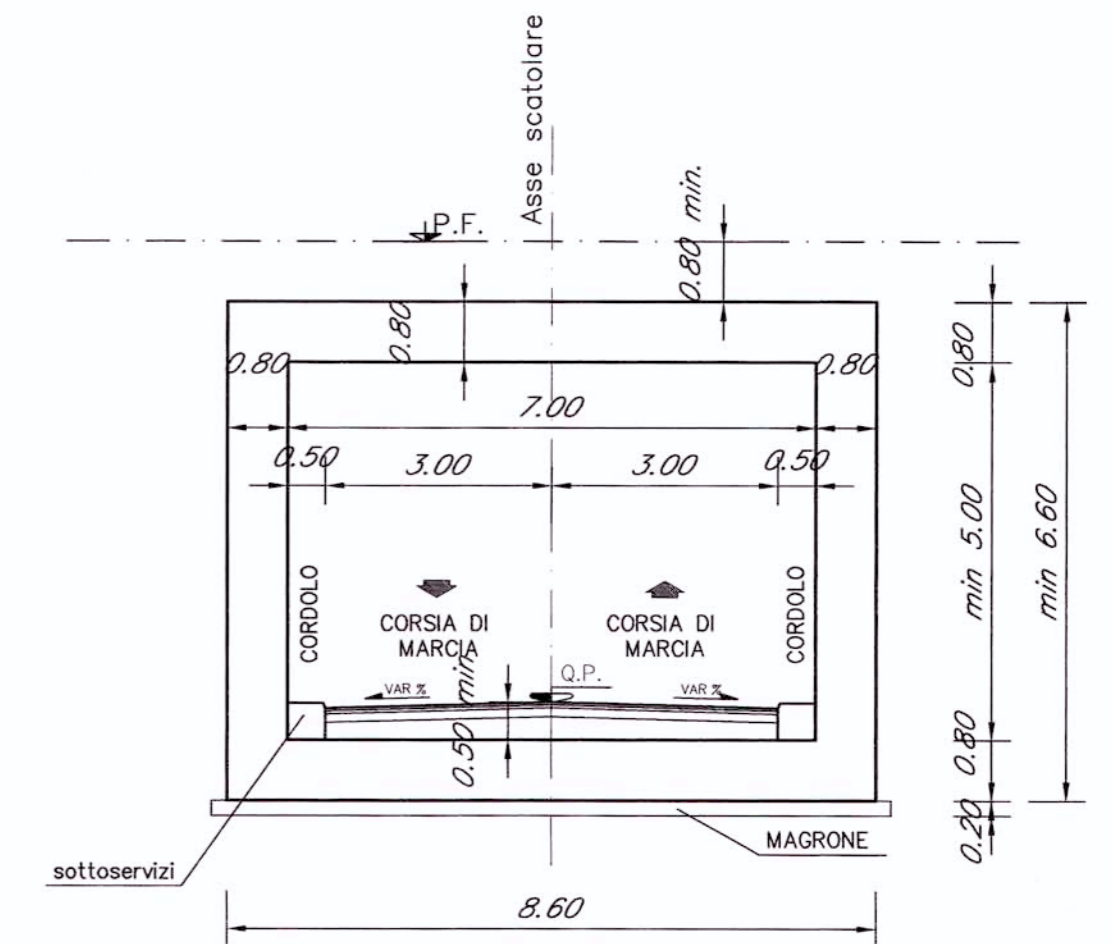

NOTA BENE: Per inclinazioni maggiore di 15° prevedere gli antiscivoli.

N.B.:
LE OPERE SONO PREDISPOSTE PER L'INSERIMENTO DELLE BARRIERE ANTIRUMORE (CFR. SEZIONI TIPO). SI RIMANDA AGLI ELABORATI RELATIVI ALLO STUDIO DI IMPATTO AMBIENTALE PER LA POSIZIONE E PER L'ALTEZZA DELLE BARRIERE

SEZIONE B-B
scala 1:100

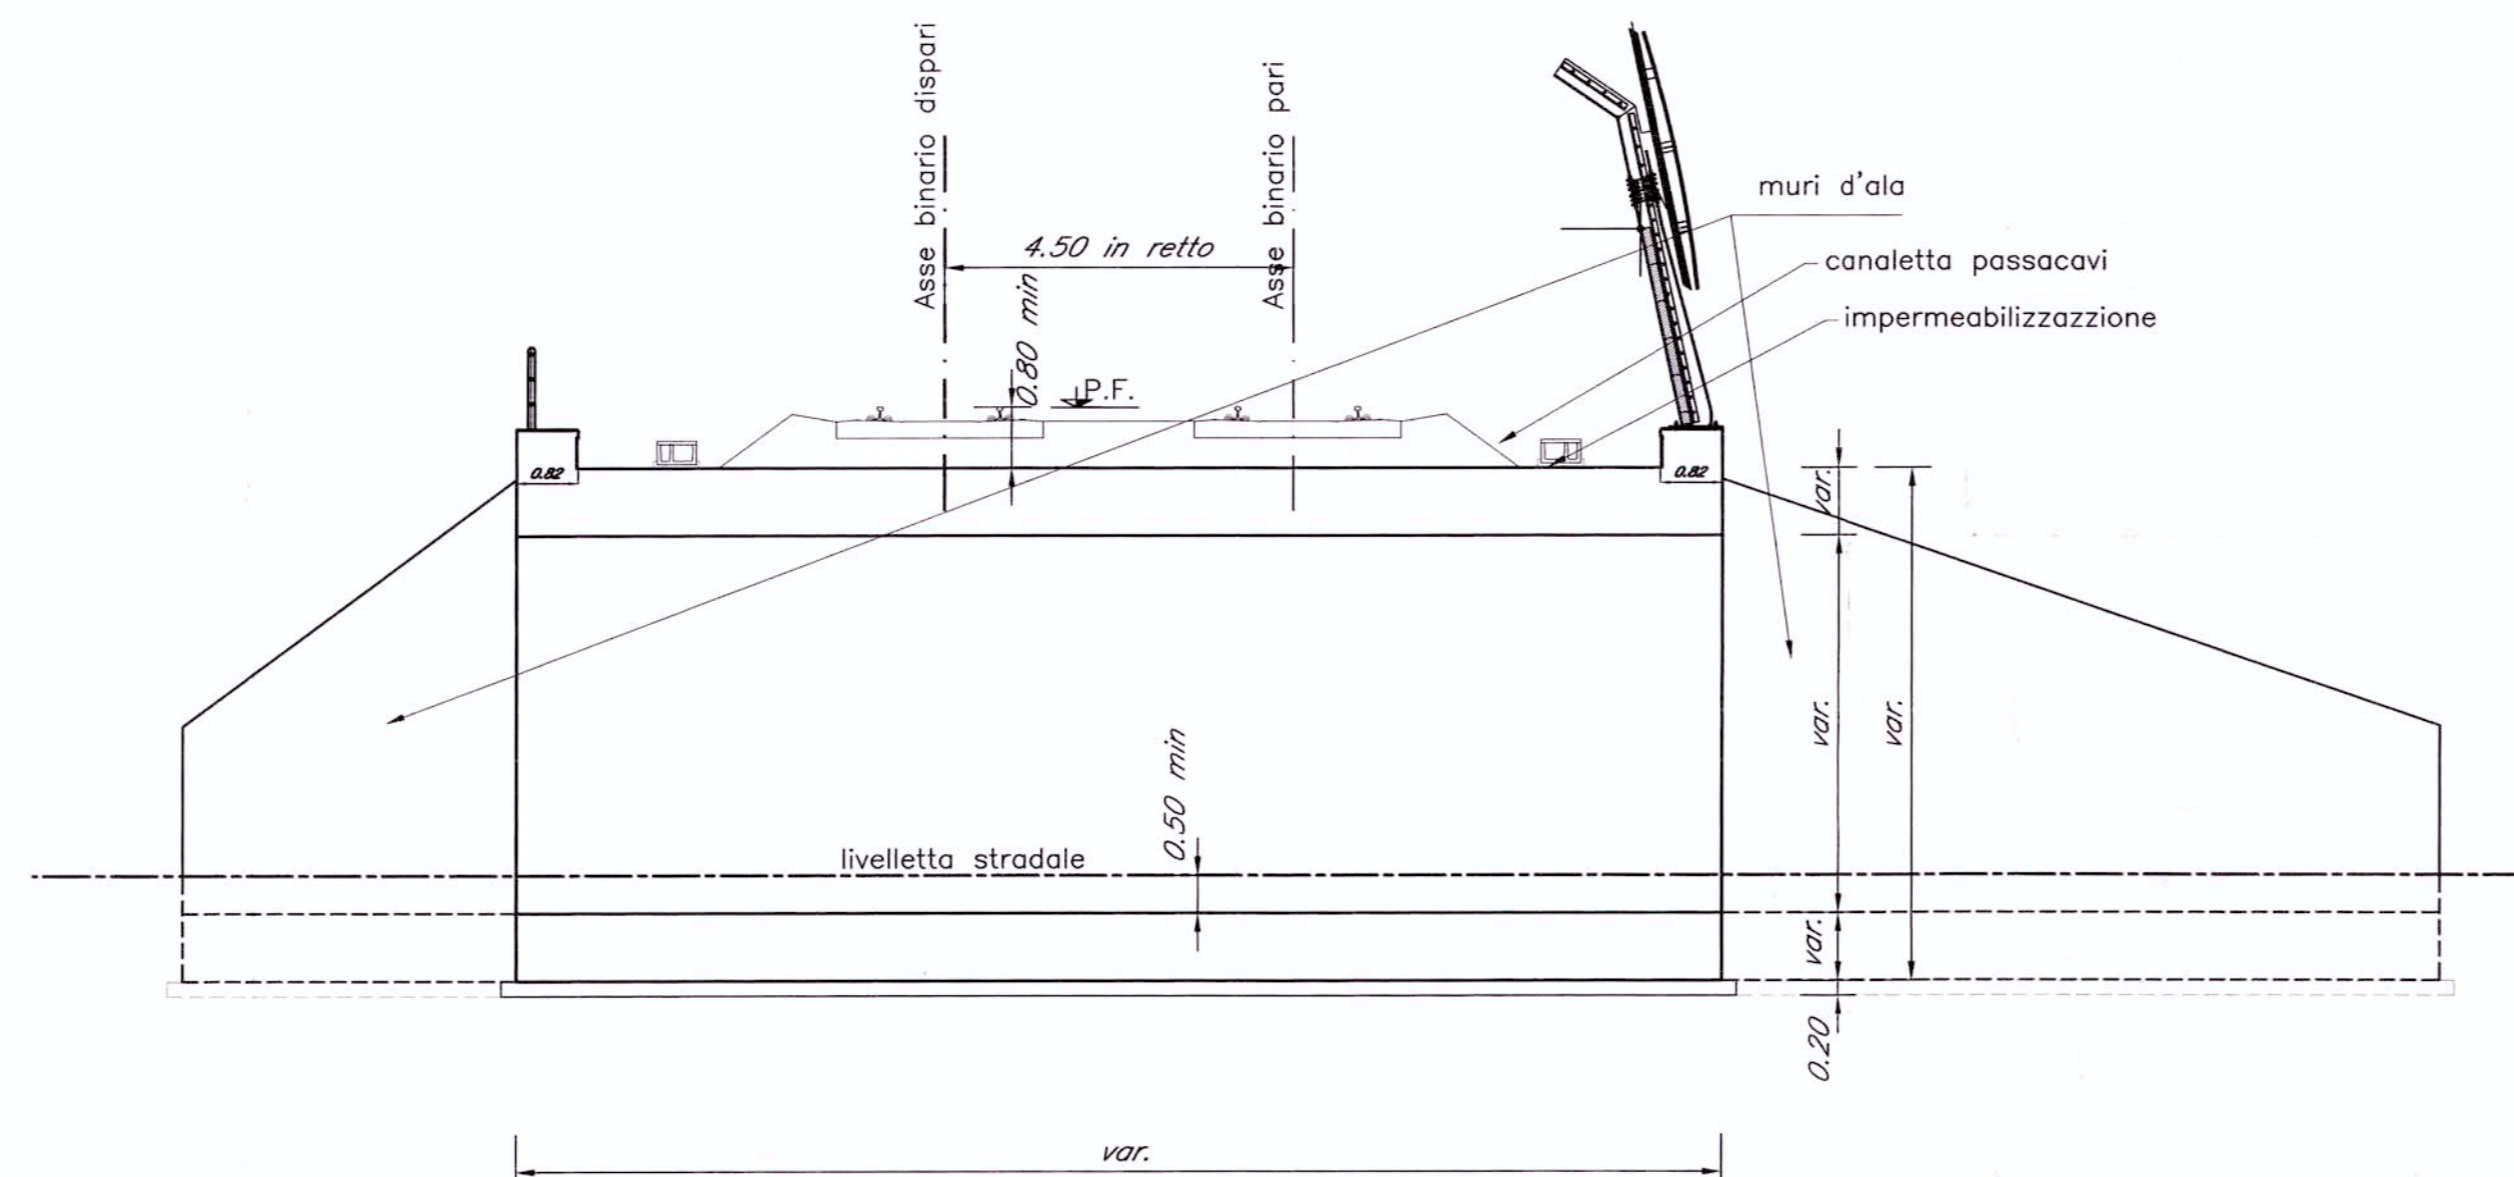

COMMITTENTE:



PROGETTAZIONE:



U.O.: CORPO STRADALE E GEOTECNICA

PROGETTO PRELIMINARE

NUOVA LINEA AV/AC VENEZIA - TRIESTE
TRATTA PORTOGRUARO - RONCHI DEI LEGIONARI

Opere d'arte
Tipologico sottovia stradale a struttura scatolare

SCALA:
Varie

COMMESSA LOTTO FASE ENTE TIPO DOC. OPERA/DISCIPLINA PROGR. REV.

L346 00 R 11 BZ IN0000 001 A

Revis.	Descrizione	Redatto	Data	Verificato	Data	Approvato	Data	Autorizz.	Data
A	Emissione Esecutiva	A. Ingletti	29.10.2010	P. Tassone	02.11.2010	D. Fochesato	03.11.2010		

File: L34600R11BAIN0000001A.dwg

n. Etab. 268

