

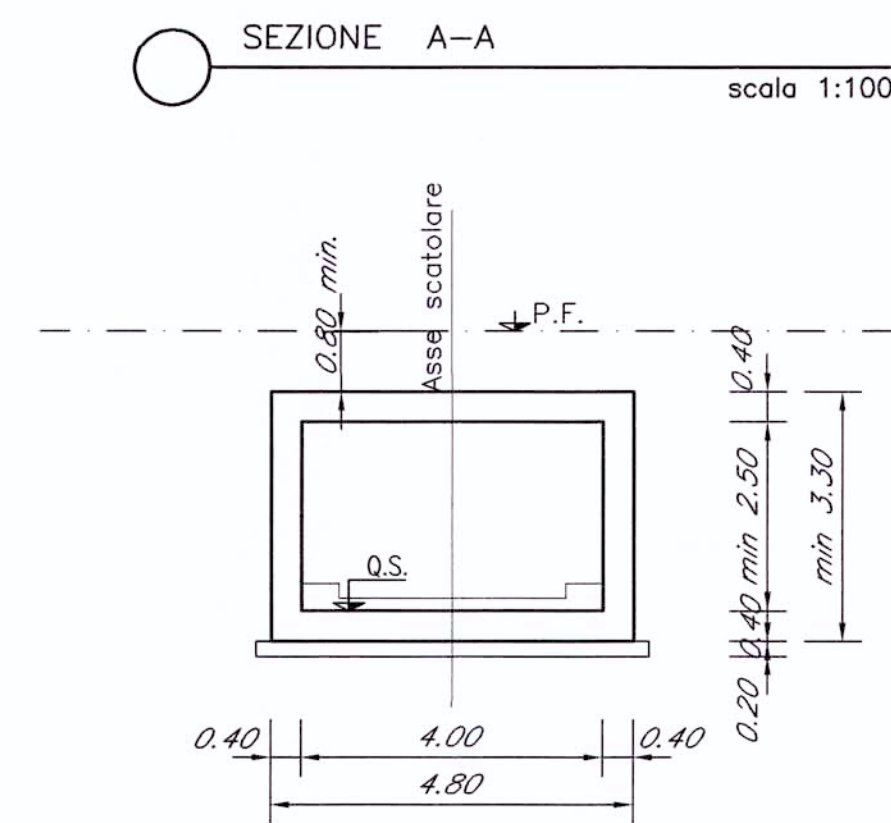


NOTA BENE: Per inclinazioni maggiore di 15° prevedere gli antiscivoli.

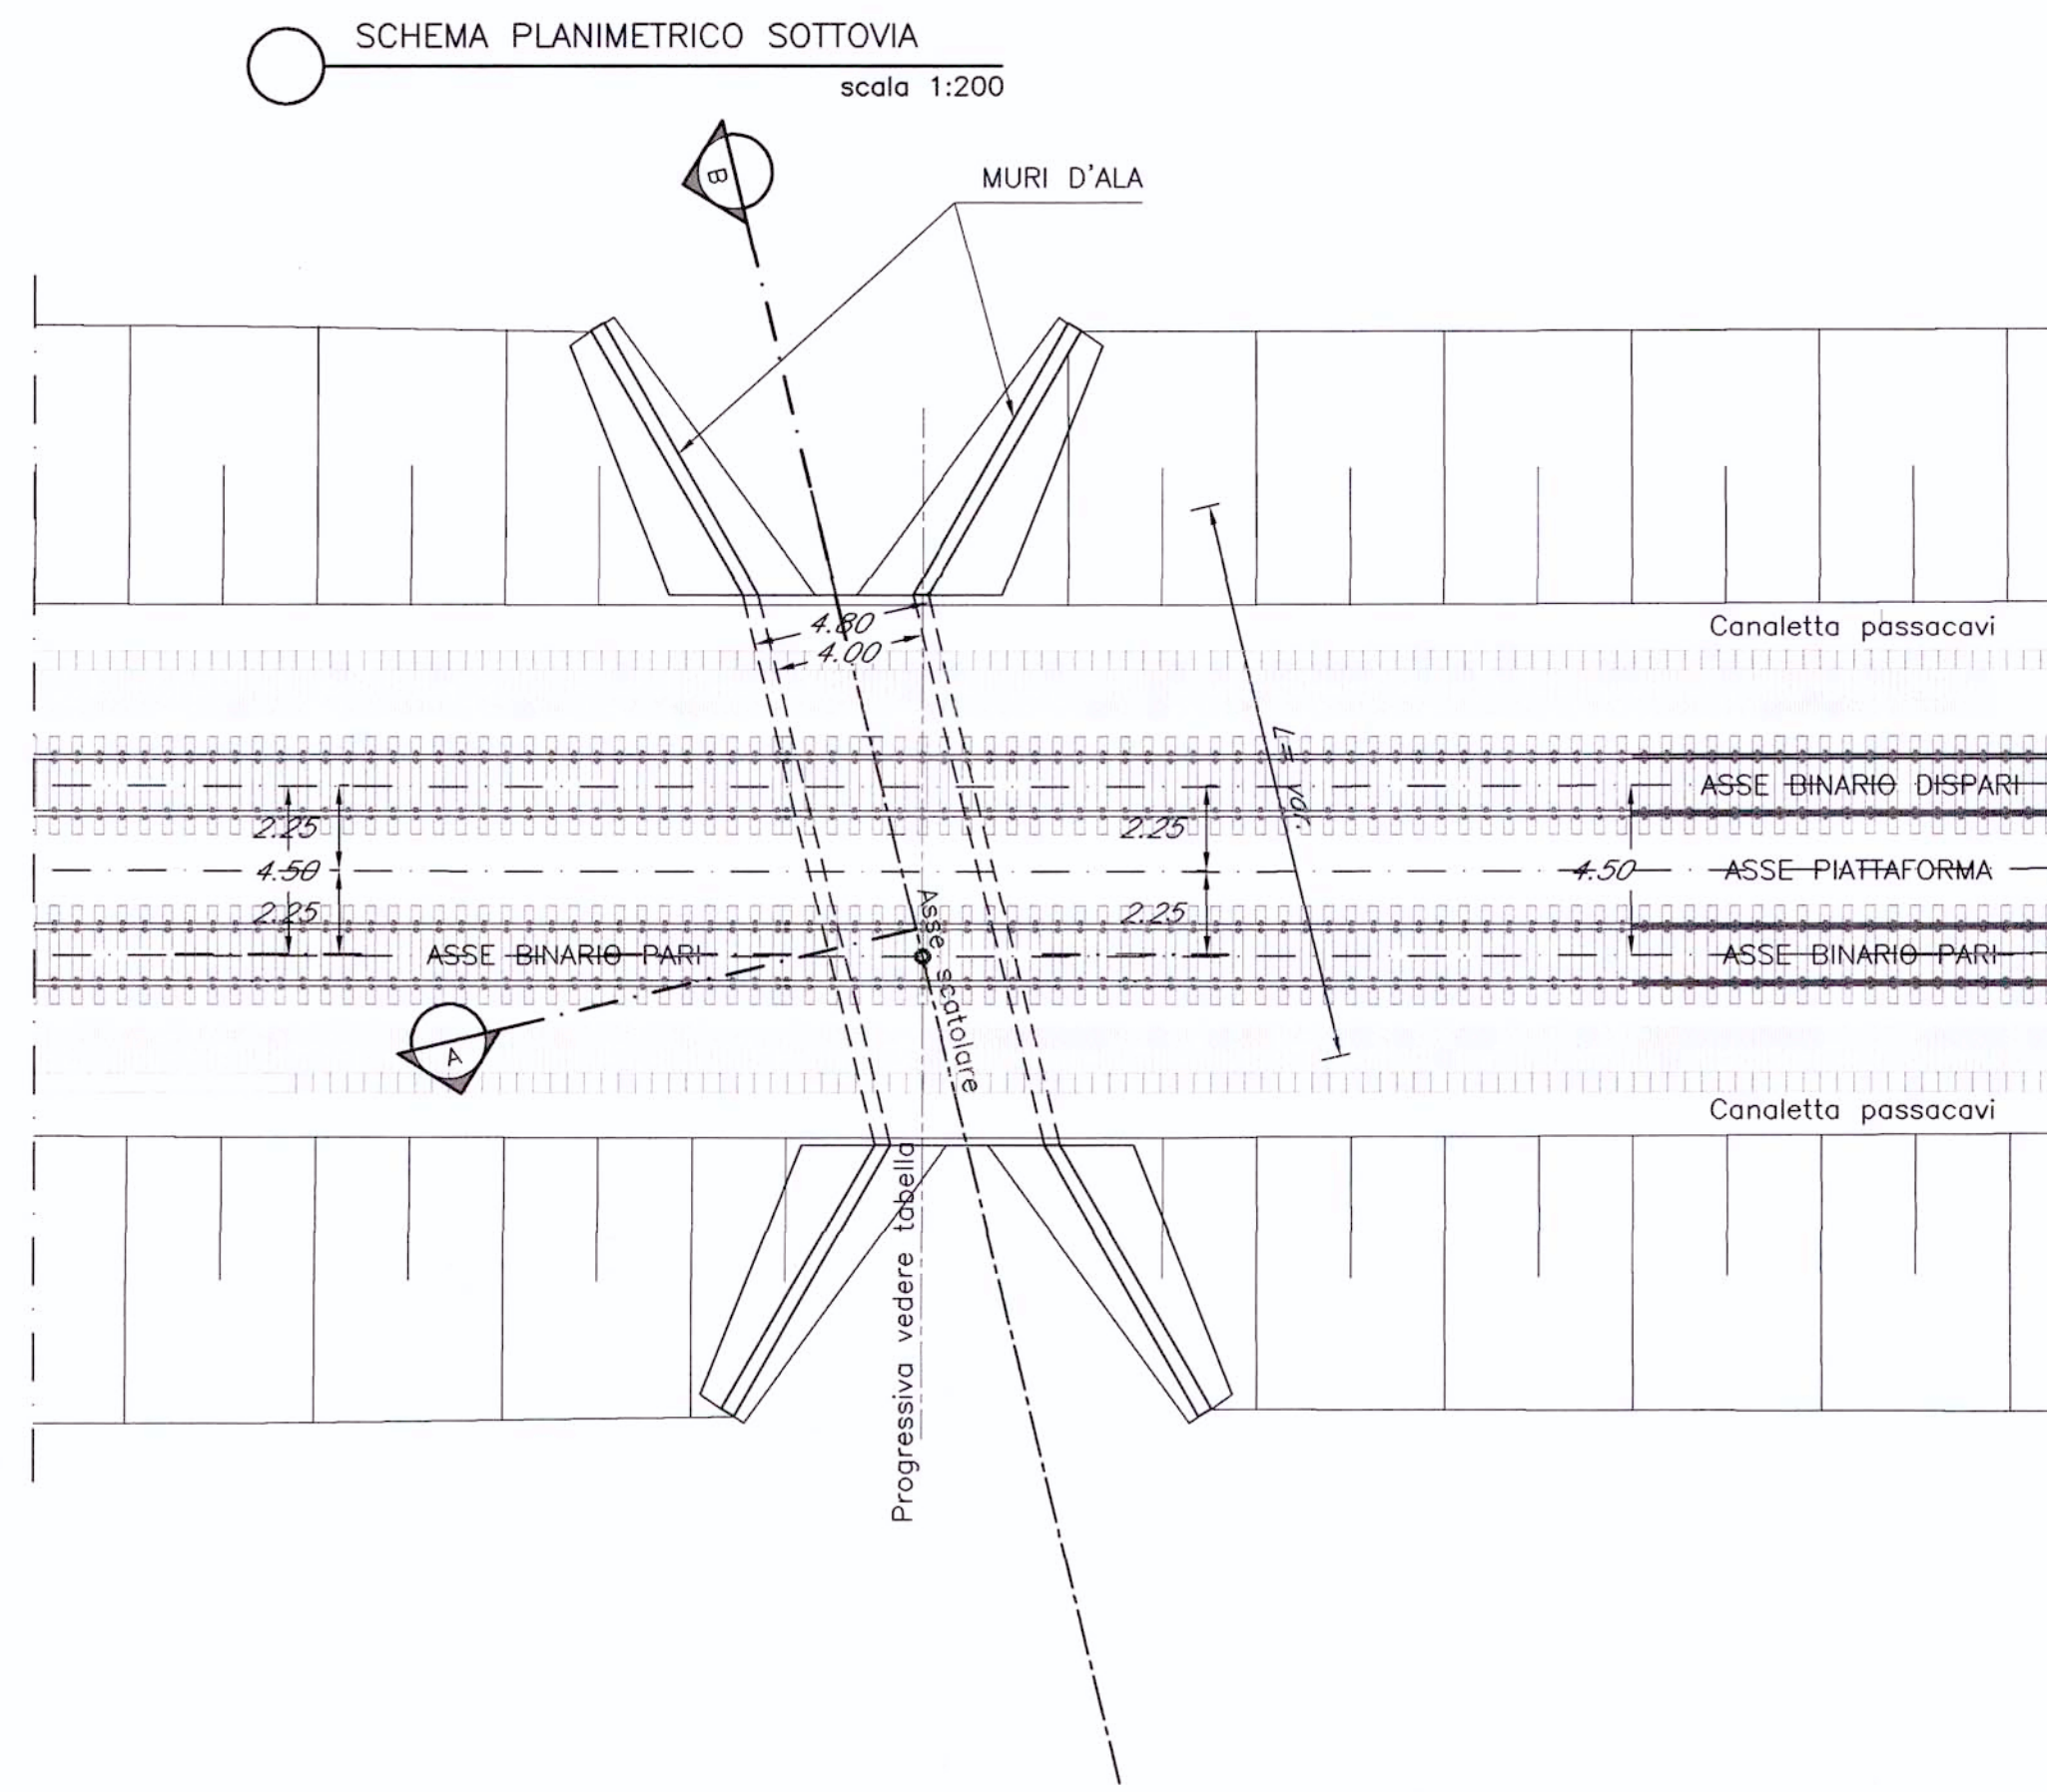

N.B.:
LE OPERE SONO PREDISPOSTE PER L'INSERIMENTO DELLE BARRIERE ANTIRUMORE (CFR. SEZIONI TIPO). SI RIMANDA AGLI ELABORATI RELATIVI ALLO STUDIO DI IMPATTO AMBIENTALE PER LA POSIZIONE E PER L'ALTEZZA DELLE BARRIERE

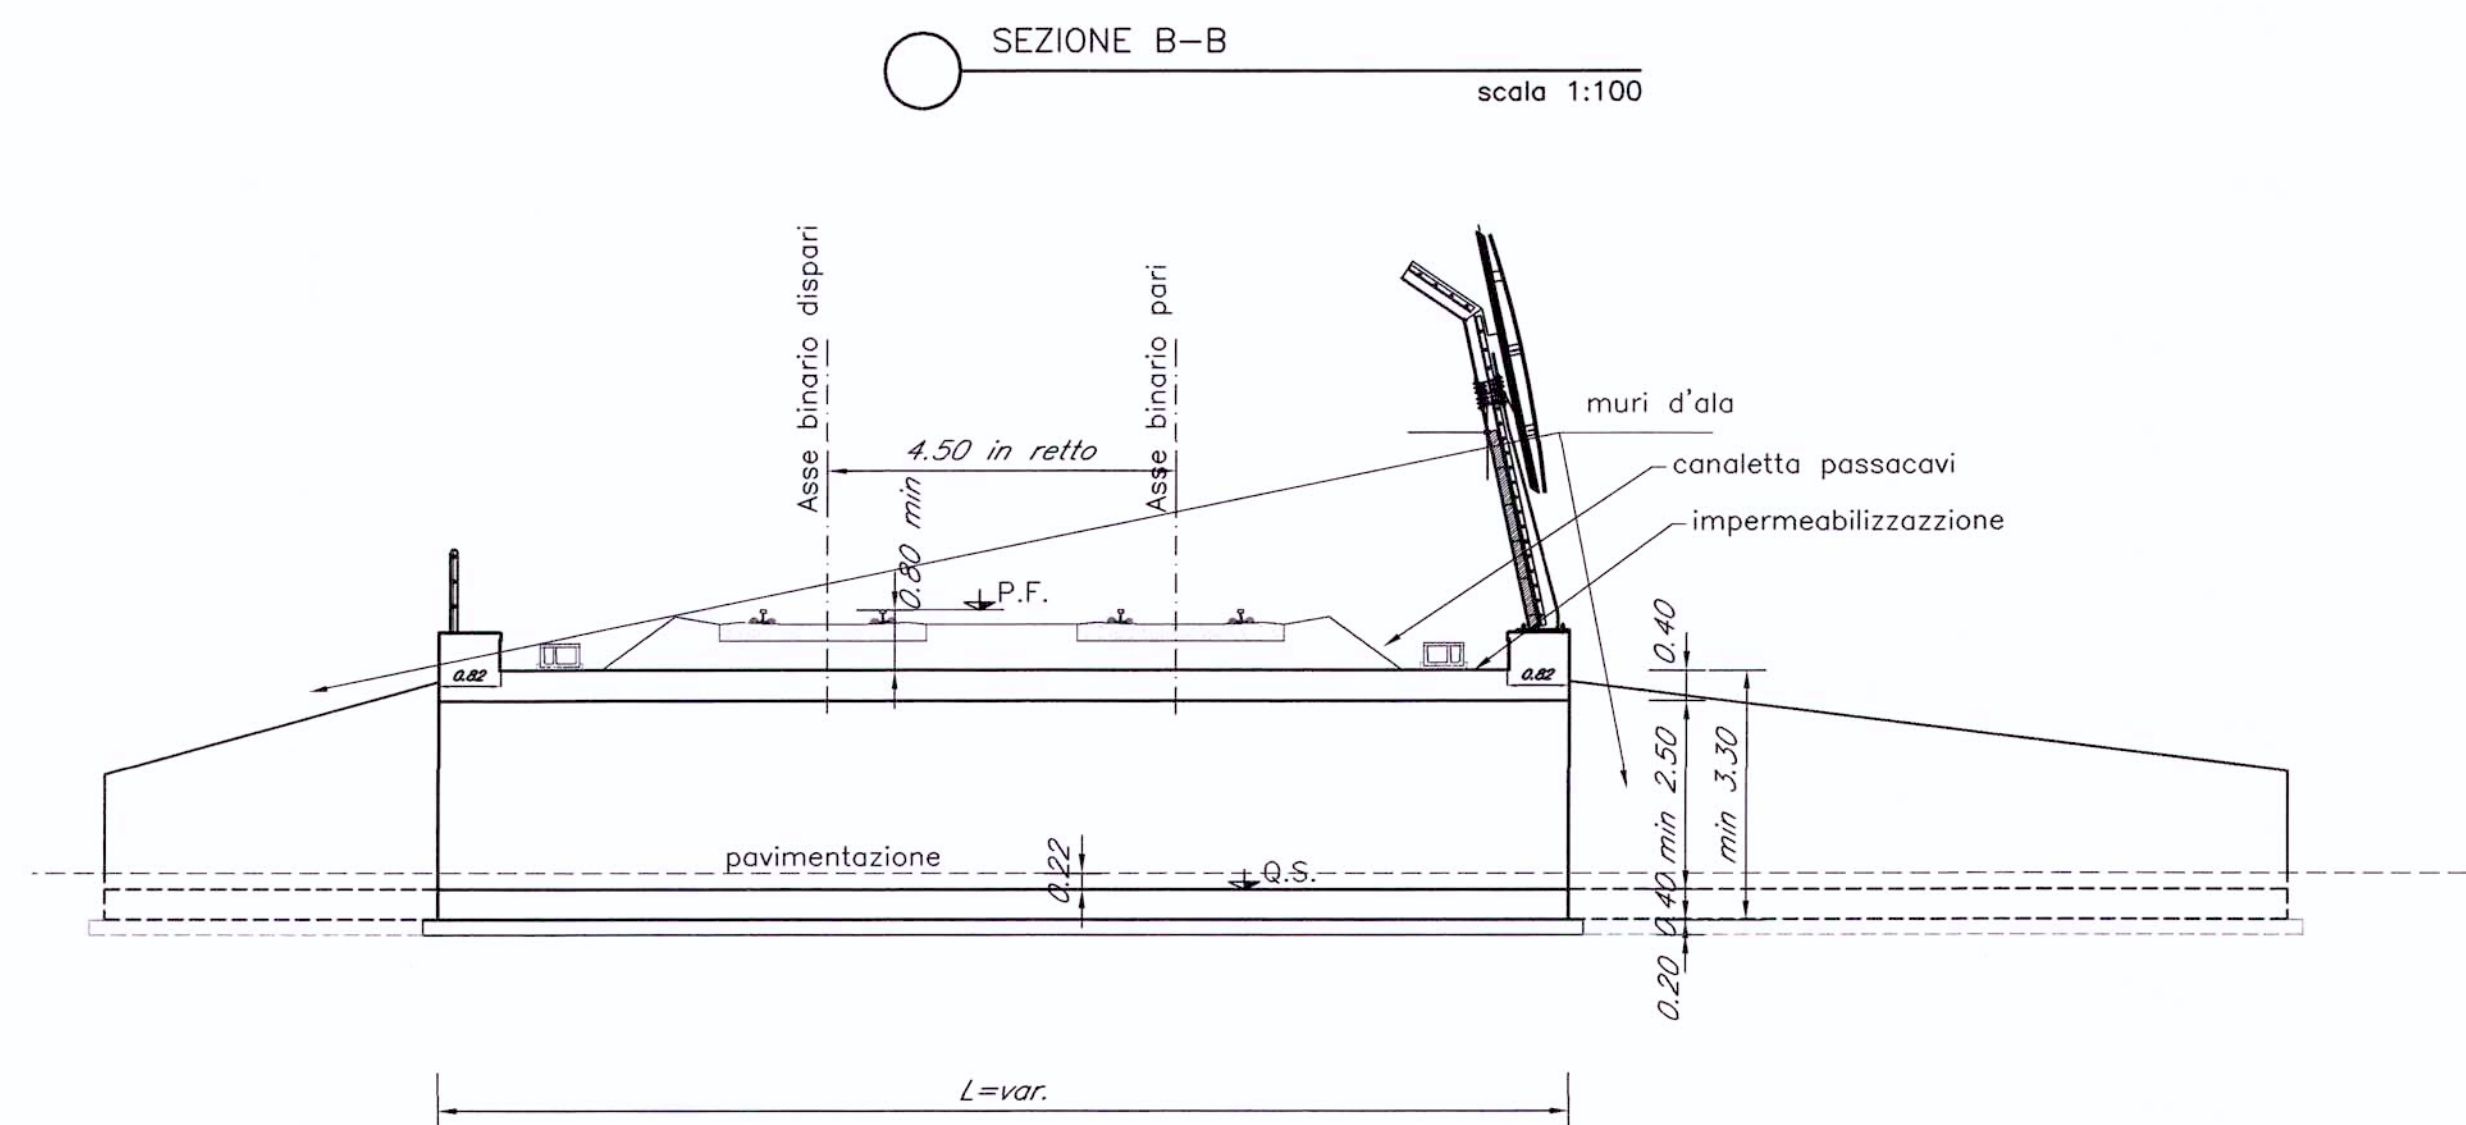

COMMITTENTE:



PROGETTAZIONE:



U.O.: CORPO STRADALE E GEOTECNICA

PROGETTO PRELIMINARE

NUOVA LINEA AV/AC VENEZIA - TRIESTE
TRATTA PORTOGRUARO - RONCHI DEI LEGIONARI

Opere d'arte
Tipologico sottovia pedonale a struttura scatolare


SCALA:
Varie

COMMESSA LOTTO FASE ENTE TIPO DOC. OPERA/DISCIPLINA PROGR. REV.

L346 00 R 11 BZ IN0000 002 A

Revis.	Descrizione	Redatto	Data	Verificato	Data	Approvato	Data	Autorità
A	Emissione Esecutiva	A. Ingletti	29.10.2010	P. Tascione	02.11.2010	D. Fochesato	03.11.2010	U.O. CORPO STRADALE e GEOTECNICA Ing. FRANCESCO BARCHI Ufficio di competenza: Provincia di Roma n. Etab. 269

File: L34600R11BZIN0000001A.dwg

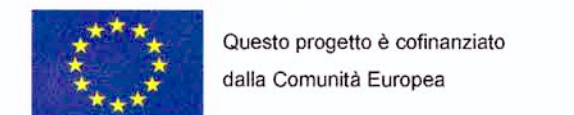

Questo progetto è cofinanziato dalla Comunità Europea