



PIANTA A Q.TA FERRO
scala 1:100

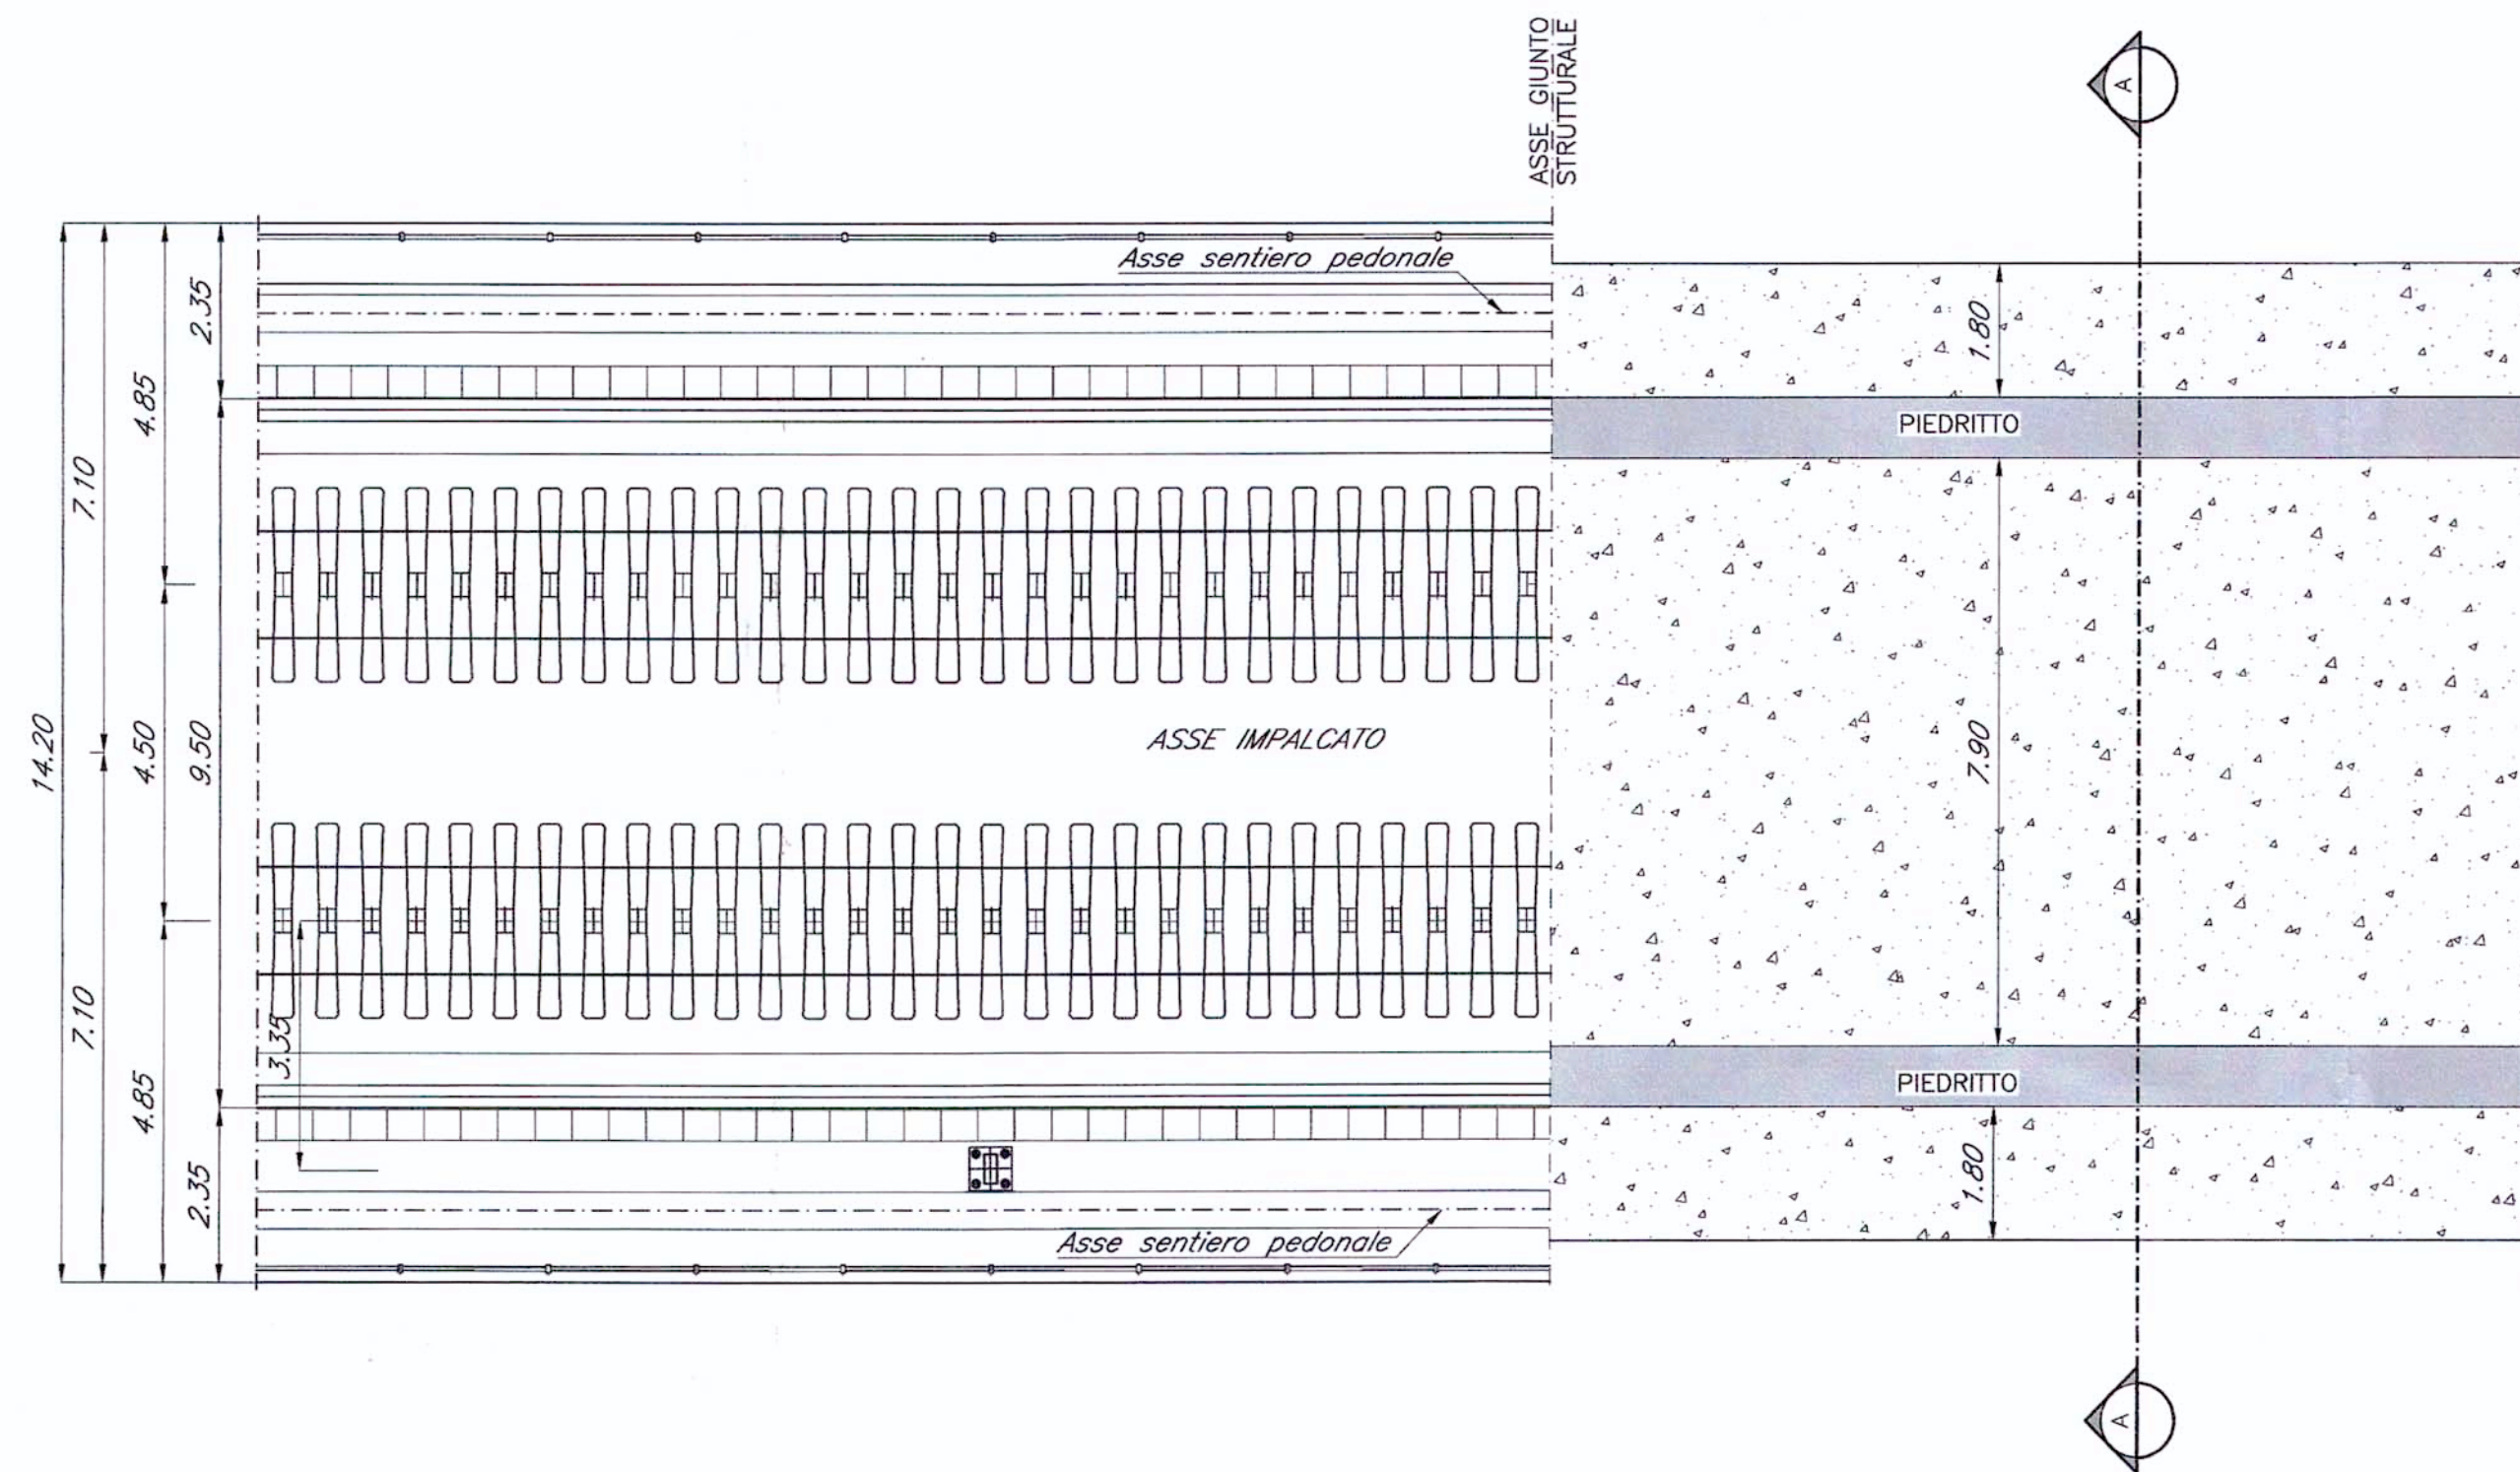


N.B.:
LE OPERE SONO PREDISPOSTE PER L'INSERIMENTO DELLE BARRIERE ANTIRUMORE (CFR. SEZIONI TIPO). SI RIMANDA AGLI ELABORATI RELATIVI ALLO STUDIO DI IMPATTO AMBIENTALE PER LA POSIZIONE E PER L'ALTEZZA DELLE BARRIERE

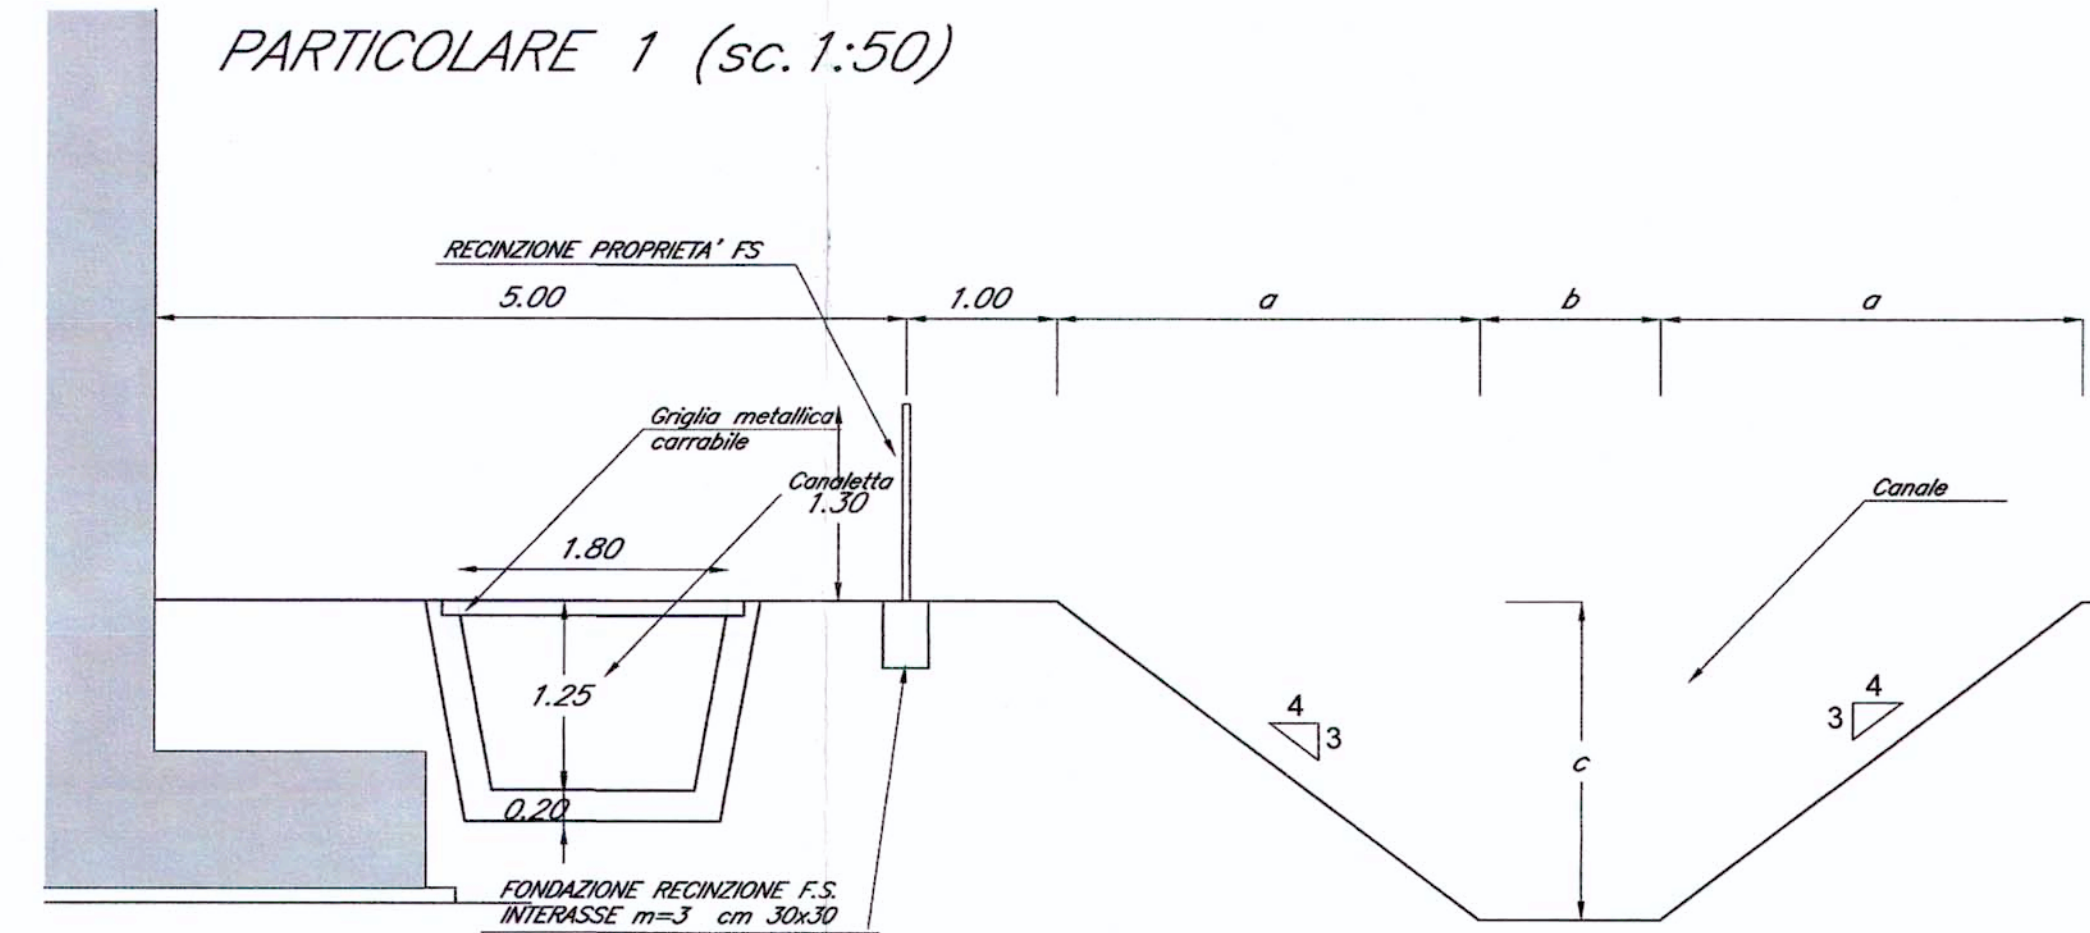


Canale	Posizione	a (m)	b (m)	c (m)
Canale di grande	BP	2.80	1.20	min.2.10
Controfossato	BD	2.00	1.00	min.1.50

- NOTA:
- LA SISTEMAZIONE AI PIEDI DEL RILEVATO DESCRITTA NEL PARTICOLARE 1 E' DA APPLICARSI NEL TRATTO DI LINEA RICADENTE NEL TERRITORIO DELLA REGIONE VENETO;
 - LA SISTEMAZIONE DESCRITTA NEL DETTAGLIO 1 E' DA APPLICARSI ANCHE ALLA SOLUZIONE IN VIADOTTO SE RICADENTE NEL TERRITORIO DELLA REGIONE VENETO.

SEZIONE TRASVERSALE
FONDAZIONI DIRETTE
scala 1:100

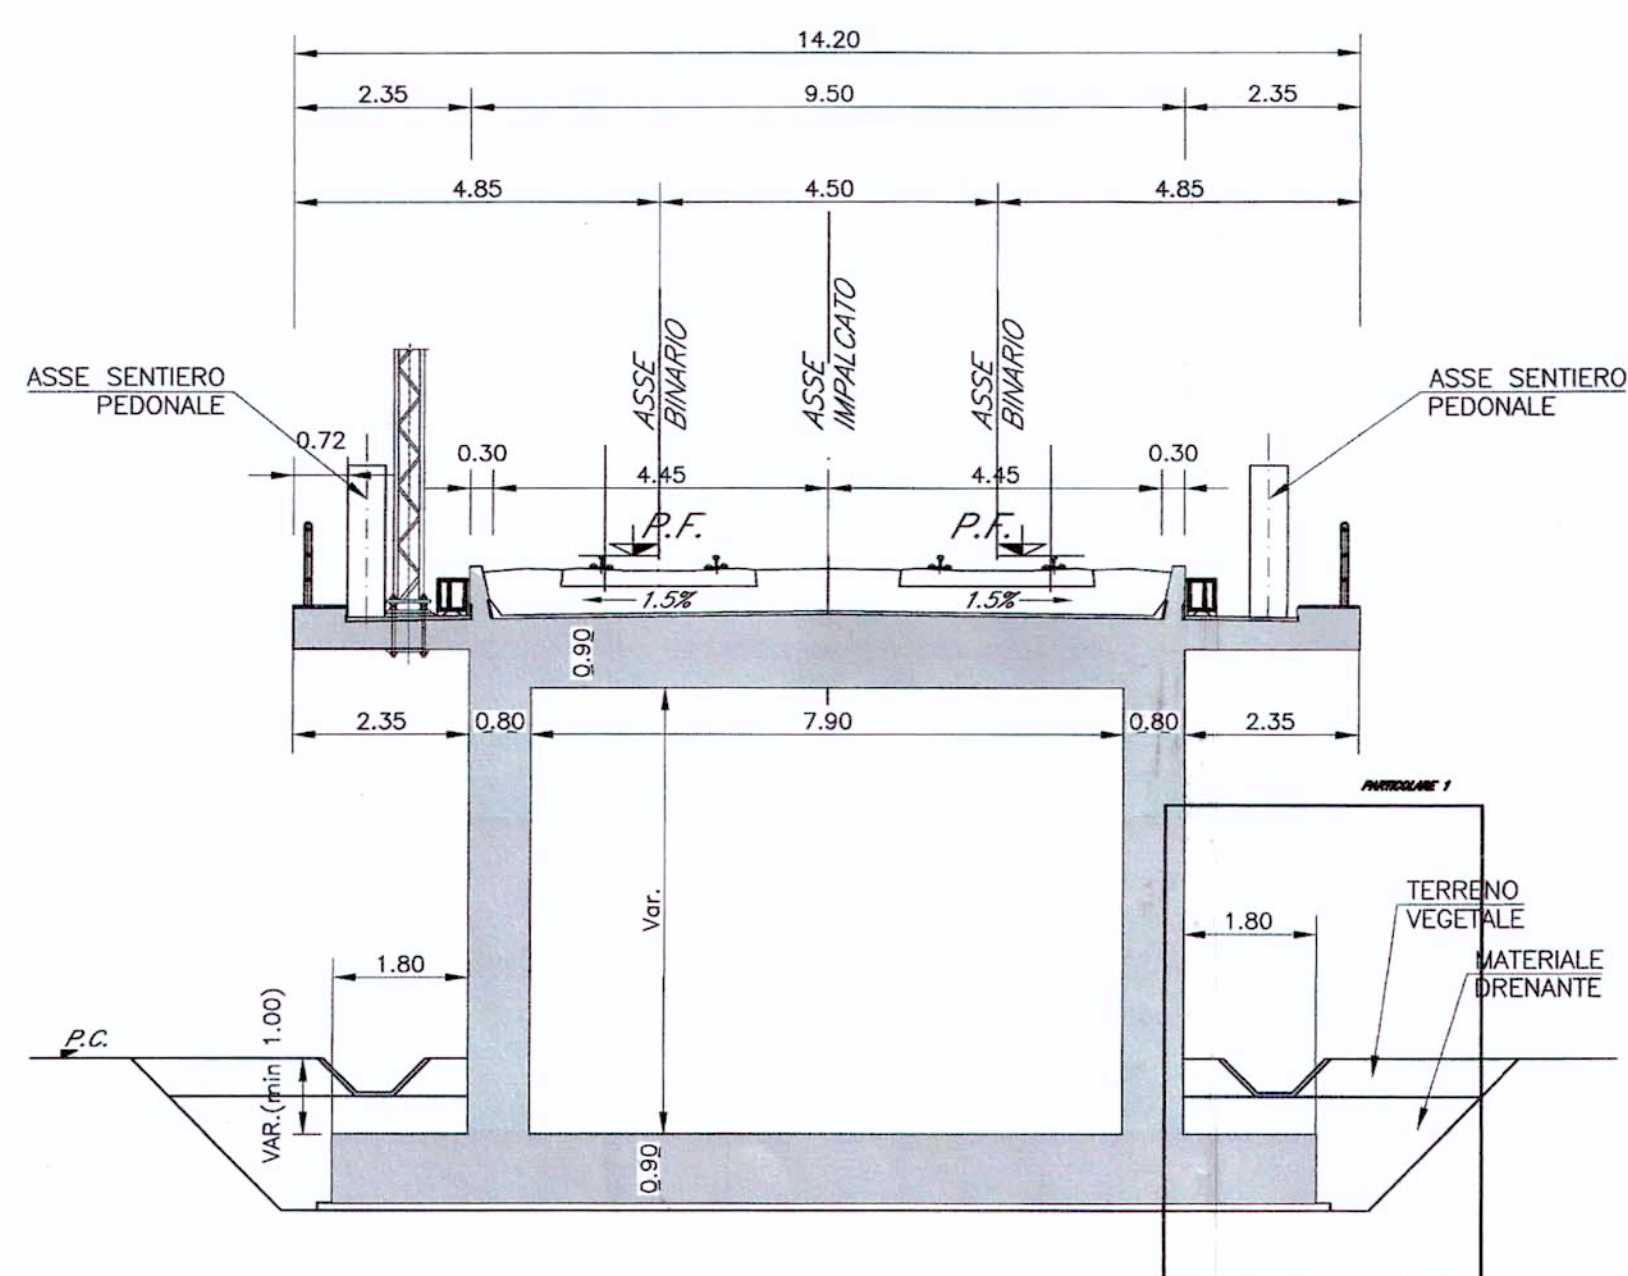

PROSPETTO
scala 1:100

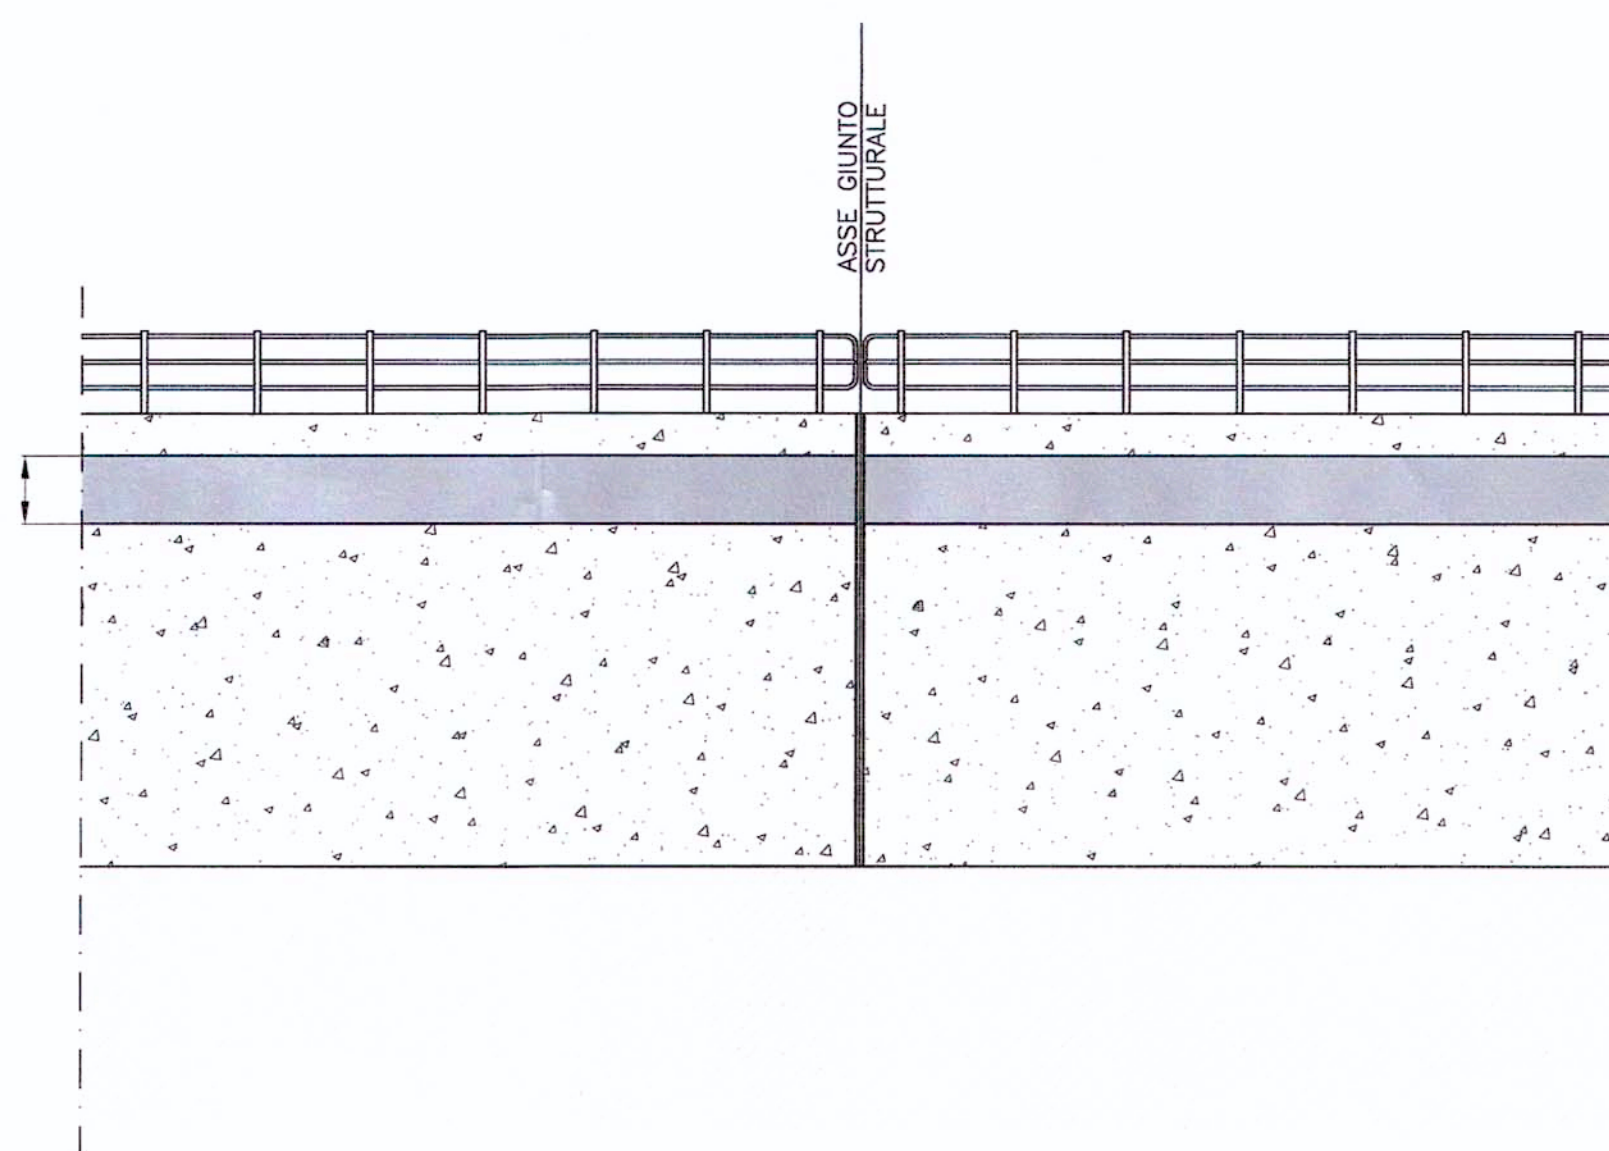

COMMITTENTE:

PROGETTAZIONE:

U.O.: STRUTTURE
PROGETTO PRELIMINARE

NUOVA LINEA AV/AC VENEZIA - TRIESTE
TRATTA PORTOGRUARO - RONCHI DEI LEGIONARI

Opere d'arte
Scatolare a via superiore
SCALA: 1:100

COMMESSA LOTTO FASE ENTE TIPO DOC. OPERA/DISCIPLINA PROGR. REV.
L346 00 R 09 BA VI0000 001 A

Revis.	Descrizione	Redatto	Data	Verificato	Data	Approvato	Data	Autorizzato	Data
A	Emissione Esecutiva	A. Ingletti	29.10.2010	A. Ferri	02.11.2010	D. Focessato	03.11.2010		