



PIANTA A Q.TA FERRO
scala 1:100

PIANTA FONDAZIONI SU PALI
scala 1:100

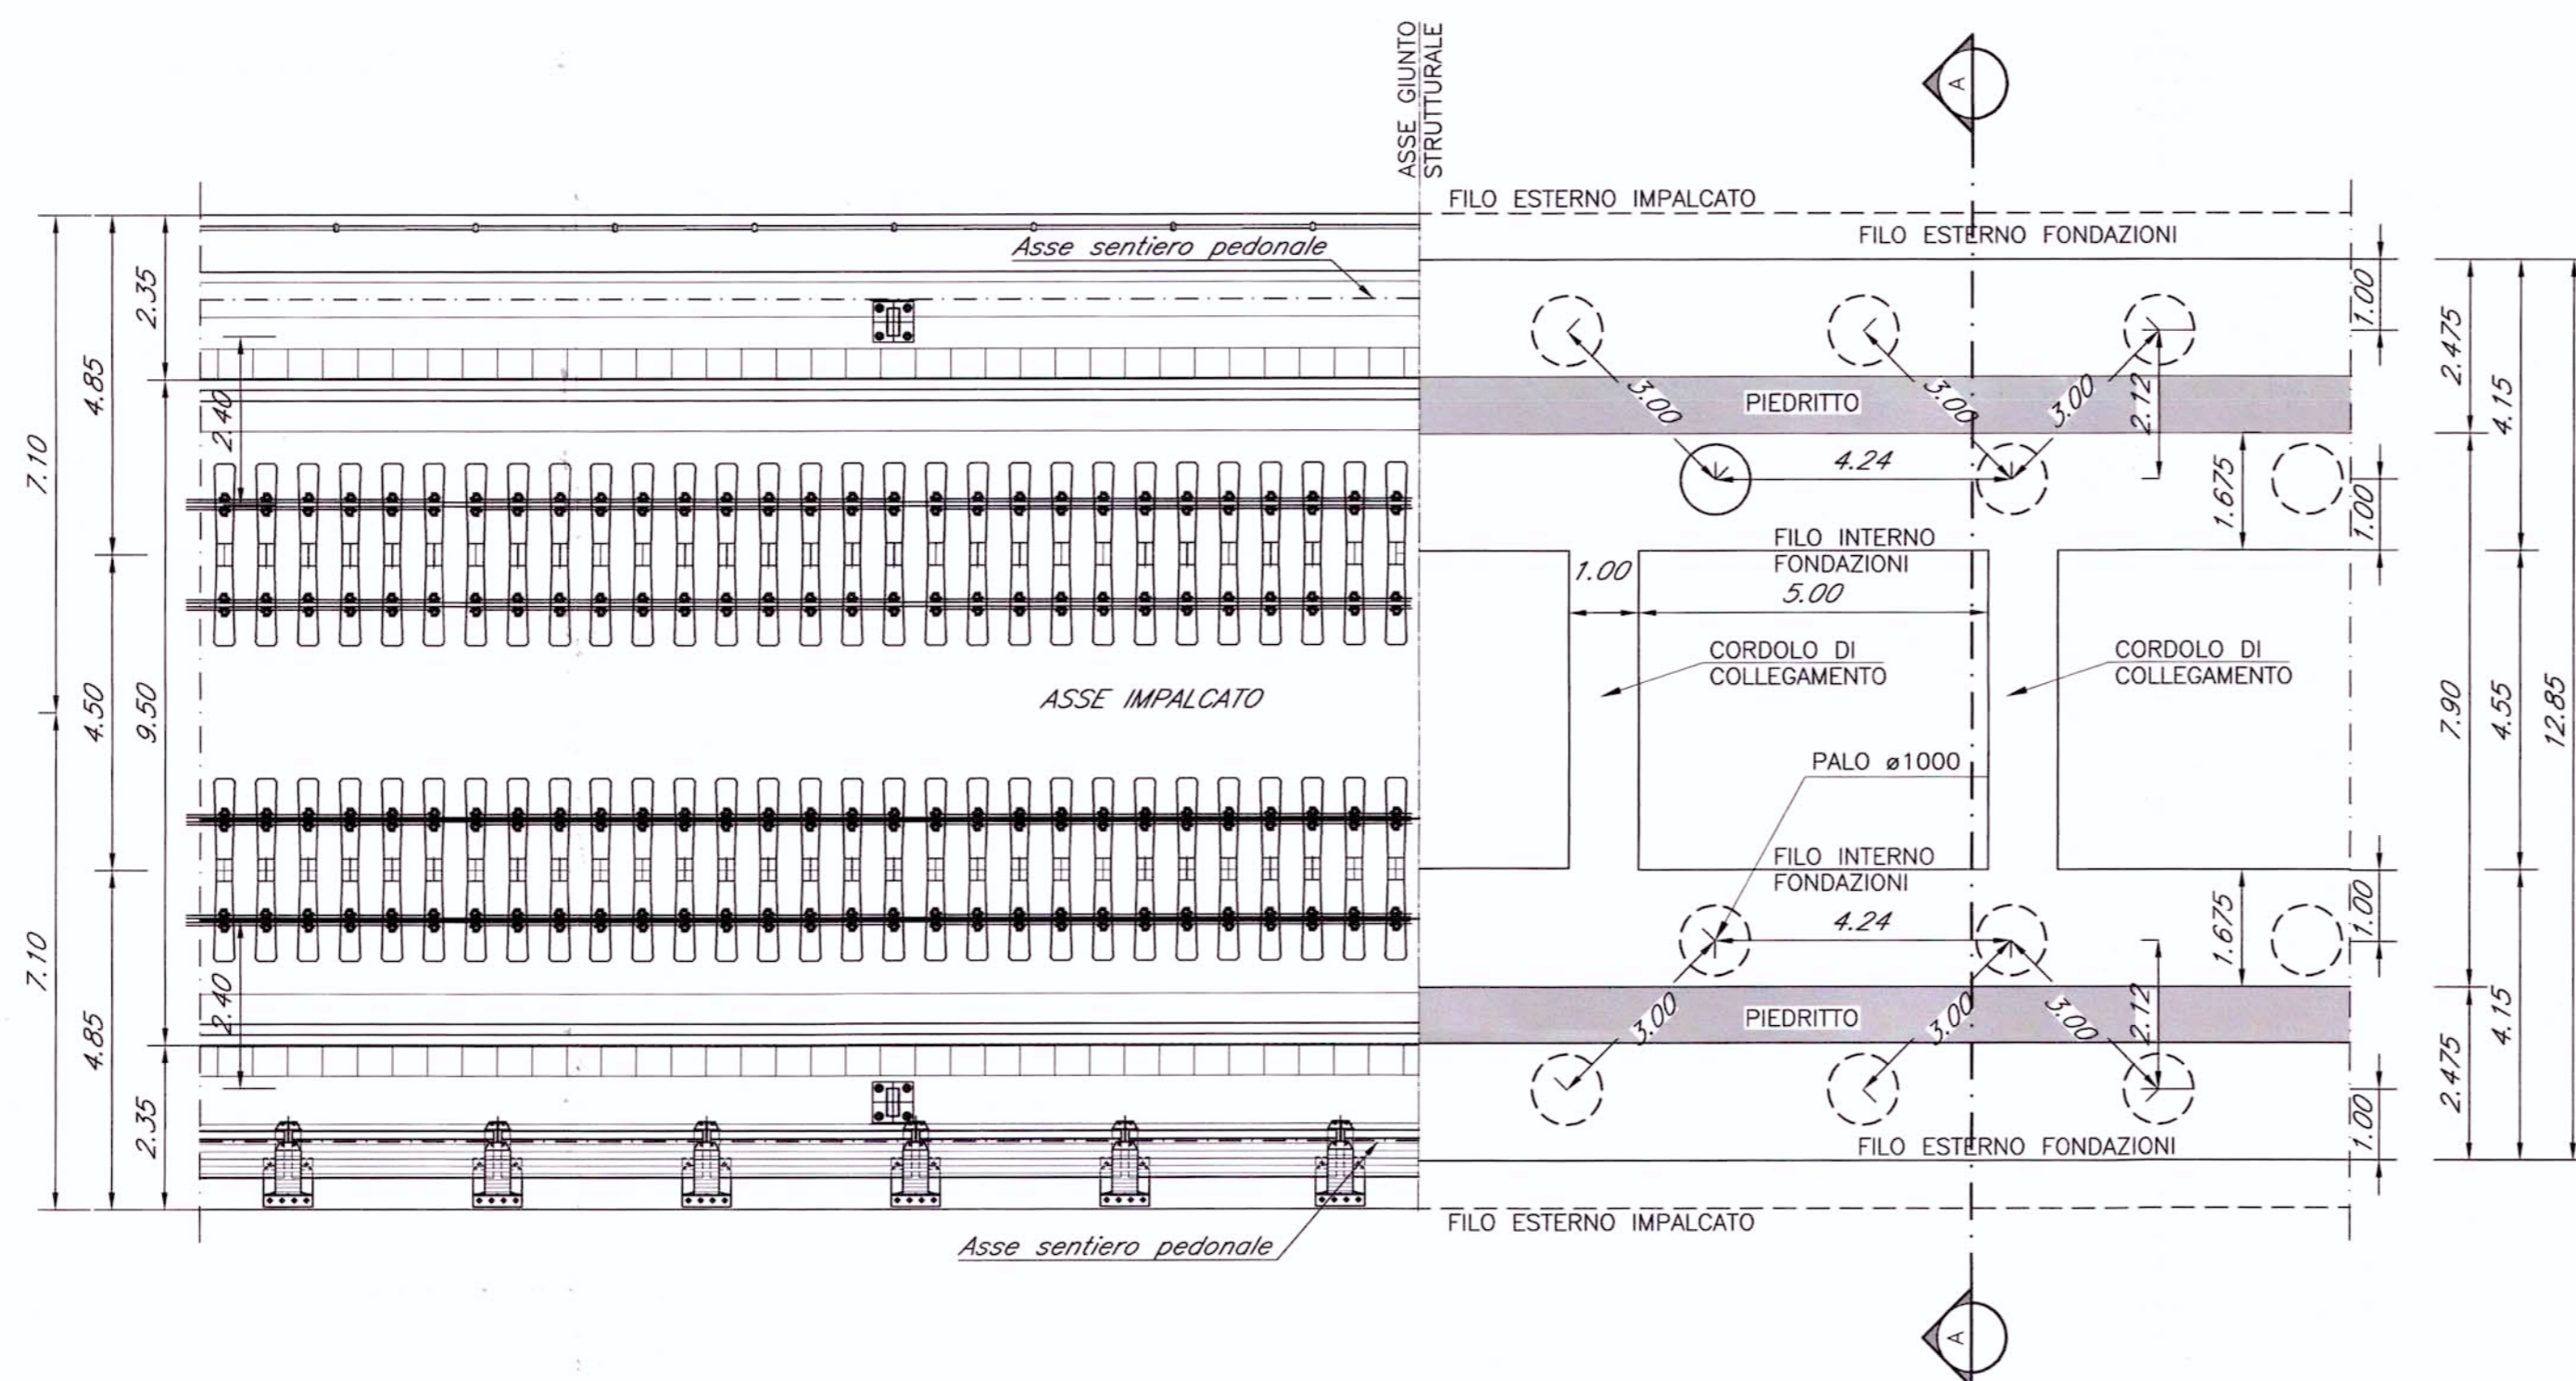

N.B.:
LE OPERE SONO PREDISPOSTE PER L'INSERIMENTO DELLE BARRIERE ANTIRUMORE (CFR. SEZIONI TIPO). SI RIMANDA AGLI ELABORATI RELATIVI ALLO STUDIO DI IMPATTO AMBIENTALE PER LA POSIZIONE E PER L'ALTEZZA DELLE BARRIERE


PARTICOLARE 1 (sc. 1:50)

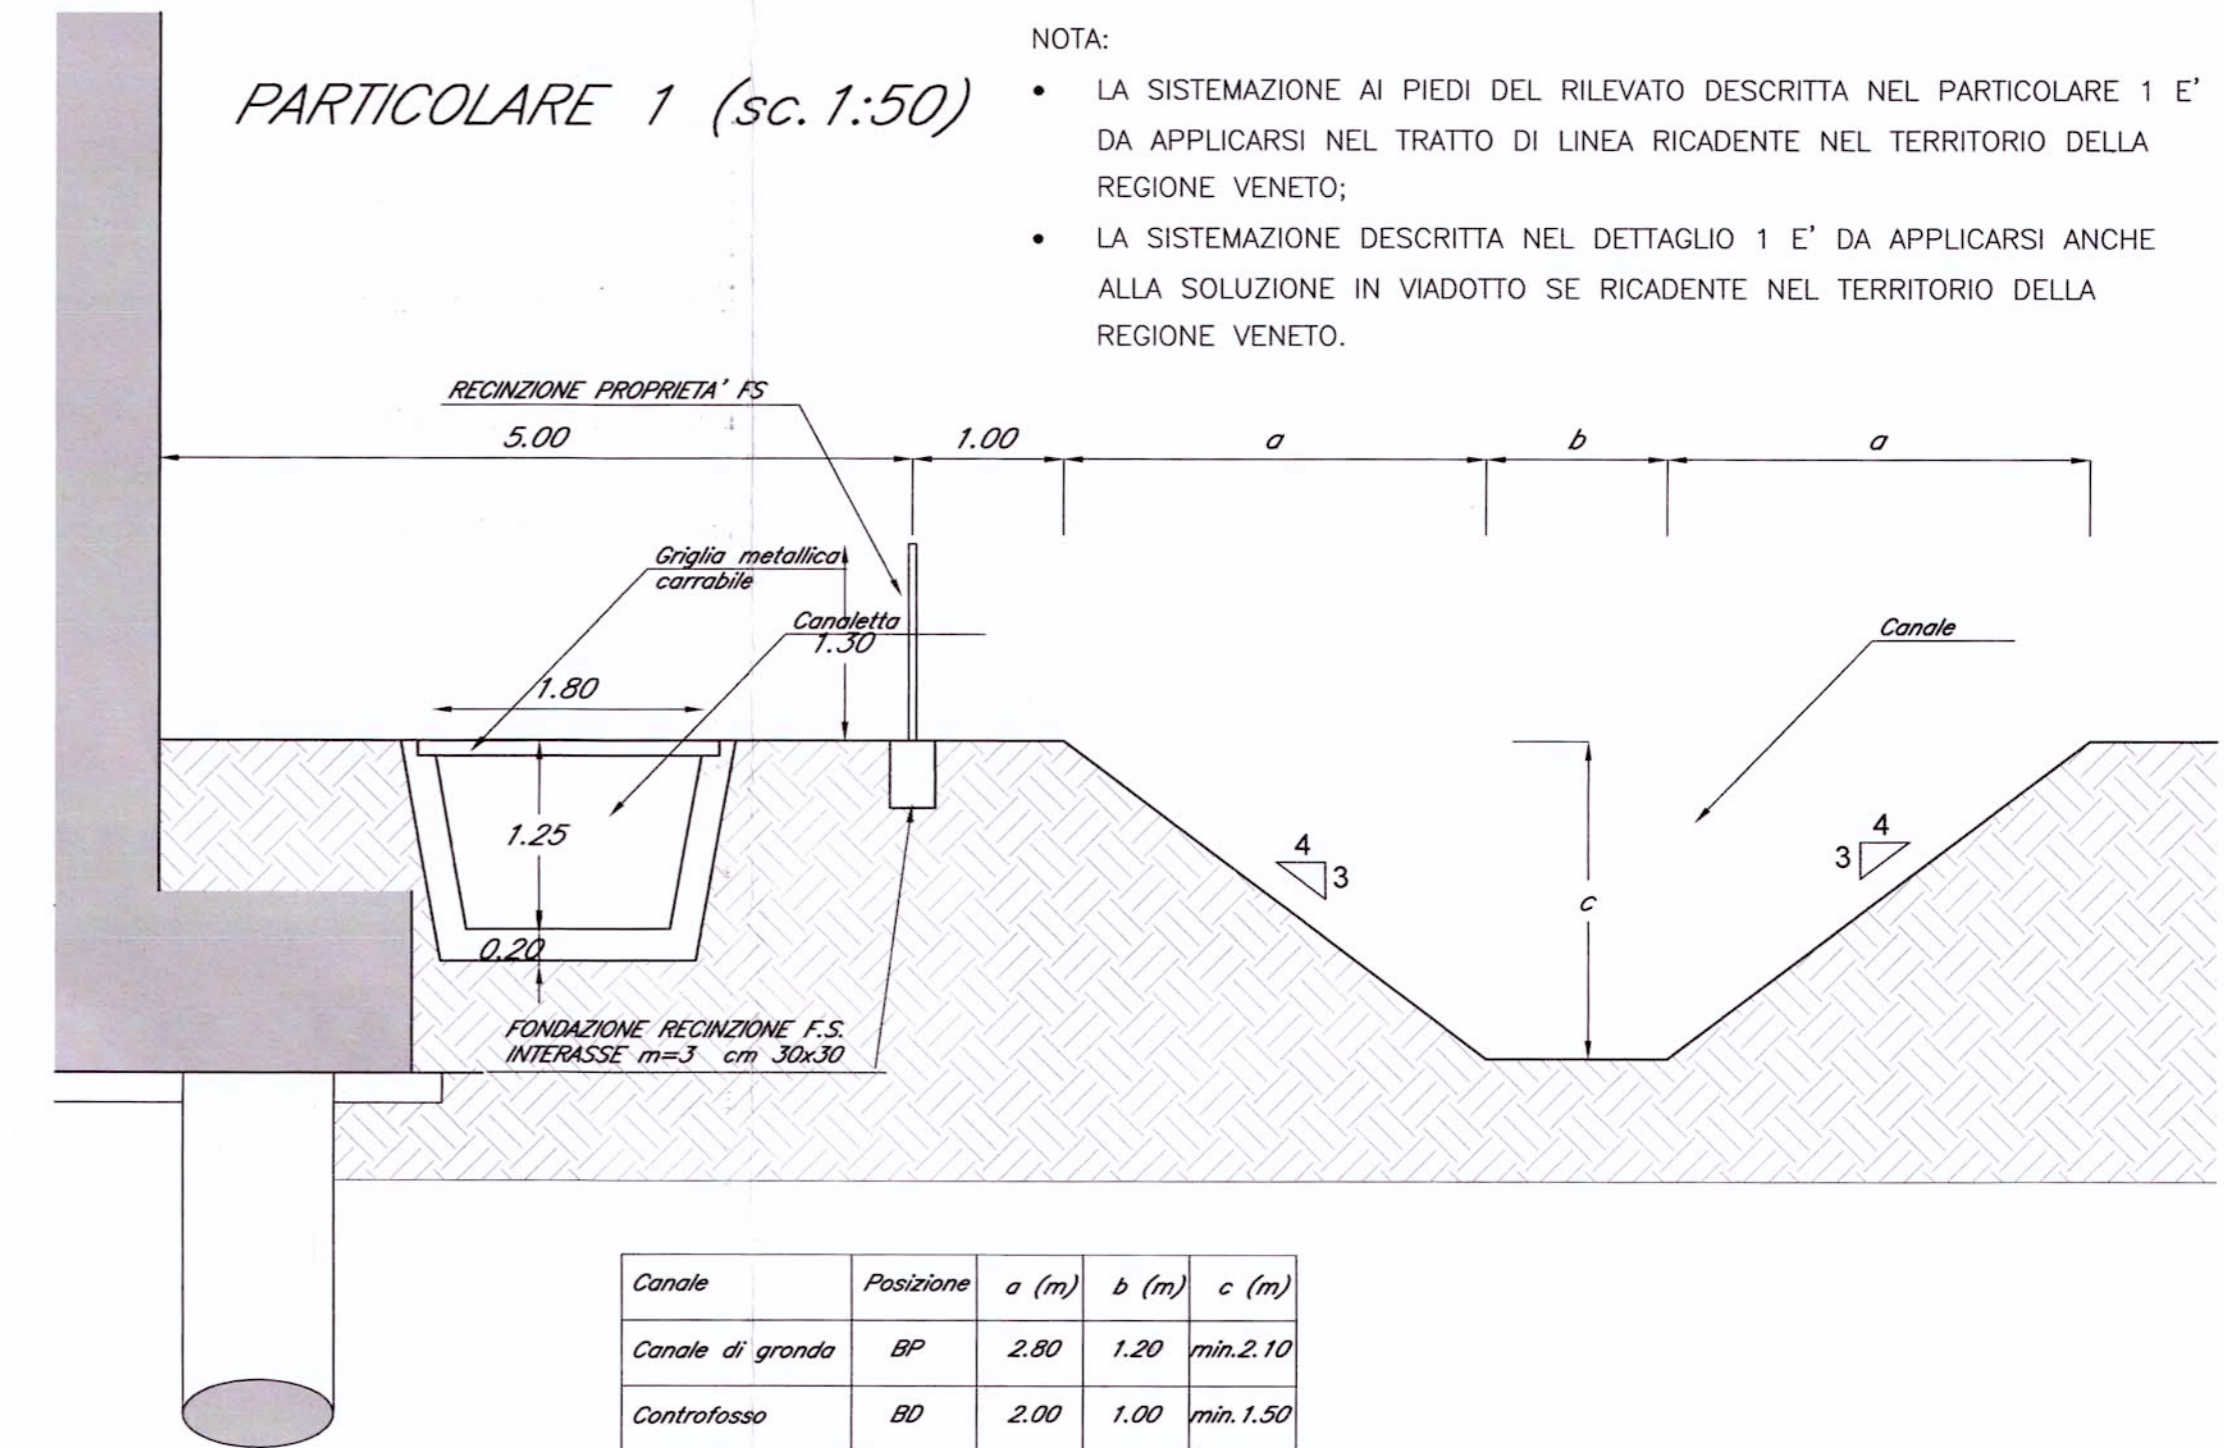


- NOTA:
- LA SISTEMAZIONE AI PIEDI DEL RILEVATO DESCRITTA NEL PARTICOLARE 1 E' DA APPLICARSI NEL TRATTO DI LINEA RICADENTE NEL TERRITORIO DELLA REGIONE VENETO;
 - LA SISTEMAZIONE DESCRITTA NEL DETTAGLIO 1 E' DA APPLICARSI ANCHE ALLA SOLUZIONE IN VIADOTTO SE RICADENTE NEL TERRITORIO DELLA REGIONE VENETO.

Canale	Posizione	a (m)	b (m)	c (m)
Canale di gronda	BP	2.80	1.20	min.2.10
Controfosso	BD	2.00	1.00	min.1.50

AA SEZIONE TRASVERSALE
FONDAZIONI SU PALI
scala 1:100

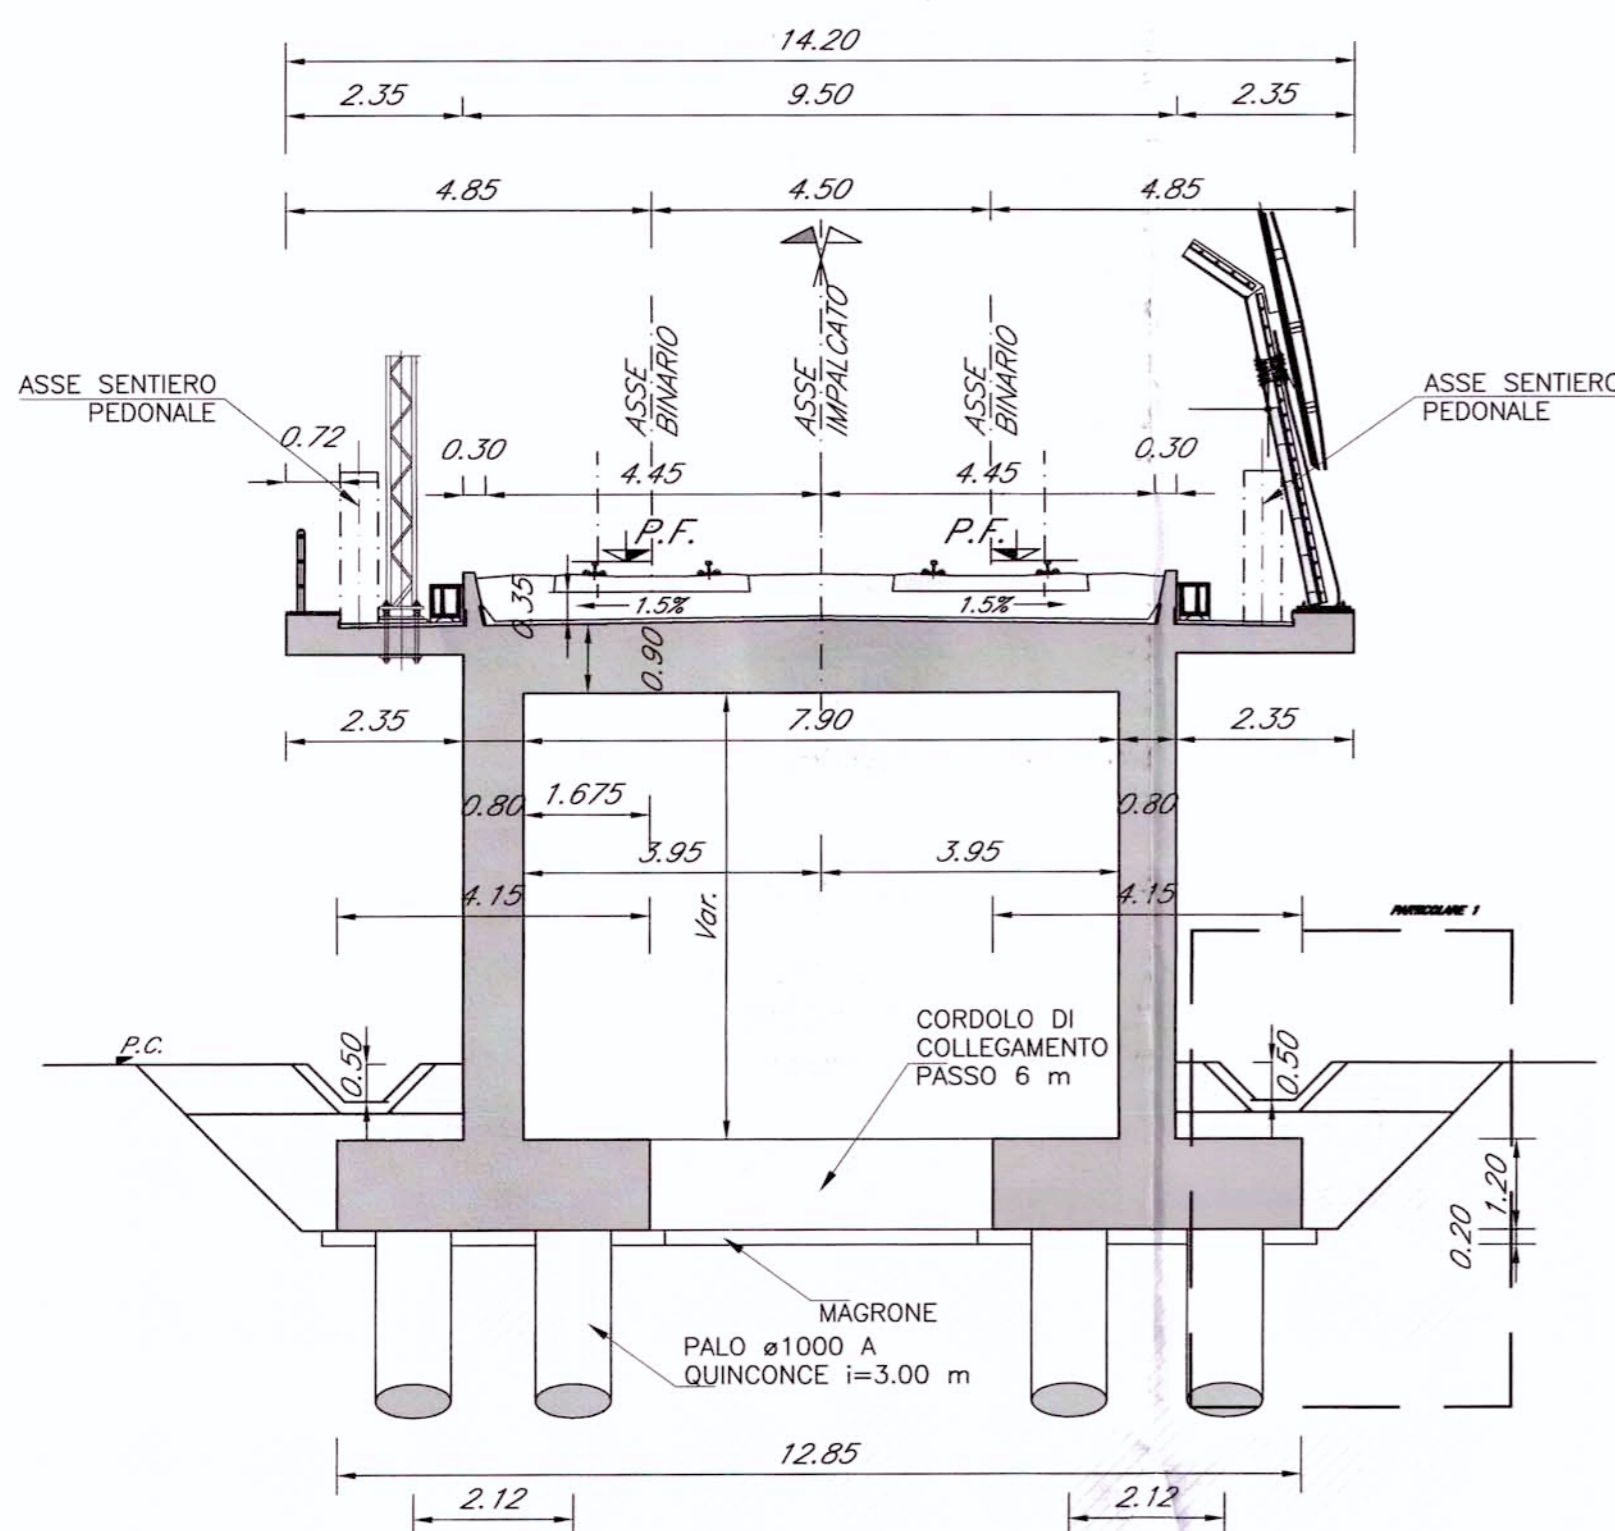

PROSPETTO
scala 1:100

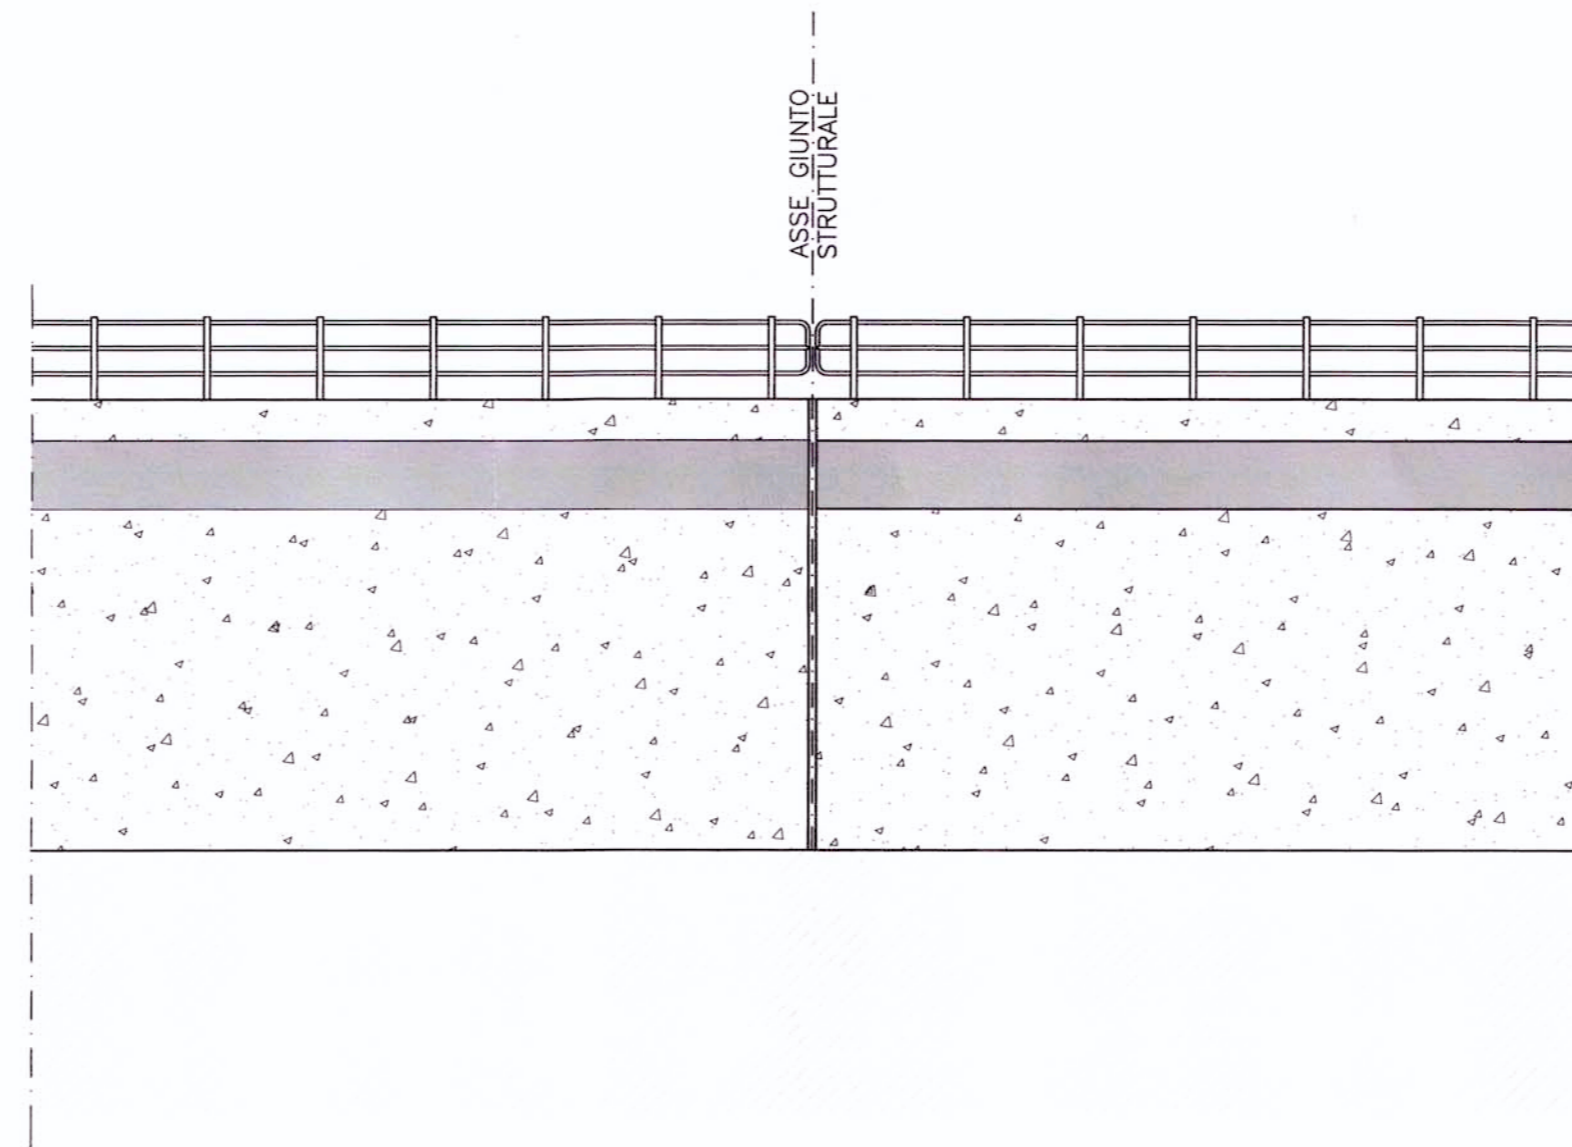

COMMITTENTE:

PROGETTAZIONE:

U.O.: STRUTTURE

PROGETTO PRELIMINARE

NUOVA LINEA AV/AC VENEZIA - TRIESTE
TRATTA PORTOGRUARO - RONCHI DEI LEGIONARI

Opere d'arte
Scatolare a via superiore su pali

SCALA:
1:100

COMMESSA	LOTTO	FASE	ENTE	TIPO DOC.	OPERA/DISCIPLINA	PROGR.	REV.
L346	00	R	09	BA	VI0000	002	A

Revis.	Descrizione	Redatto	Data	Verificato	Data	Approvato	Data	Autore
A	Emissione Esecutiva	A. Ingletti	29.10.2010	A. Ferri	02.11.2010	D. Fochesato	03.11.2010	ITALFERR S.p.A. U.O. STRUTTURE

File: L34600R09BAVI0000002A.dwg n.Elab. 27

