




PROSPETTO LONGITUDINALE
Scala 1:100

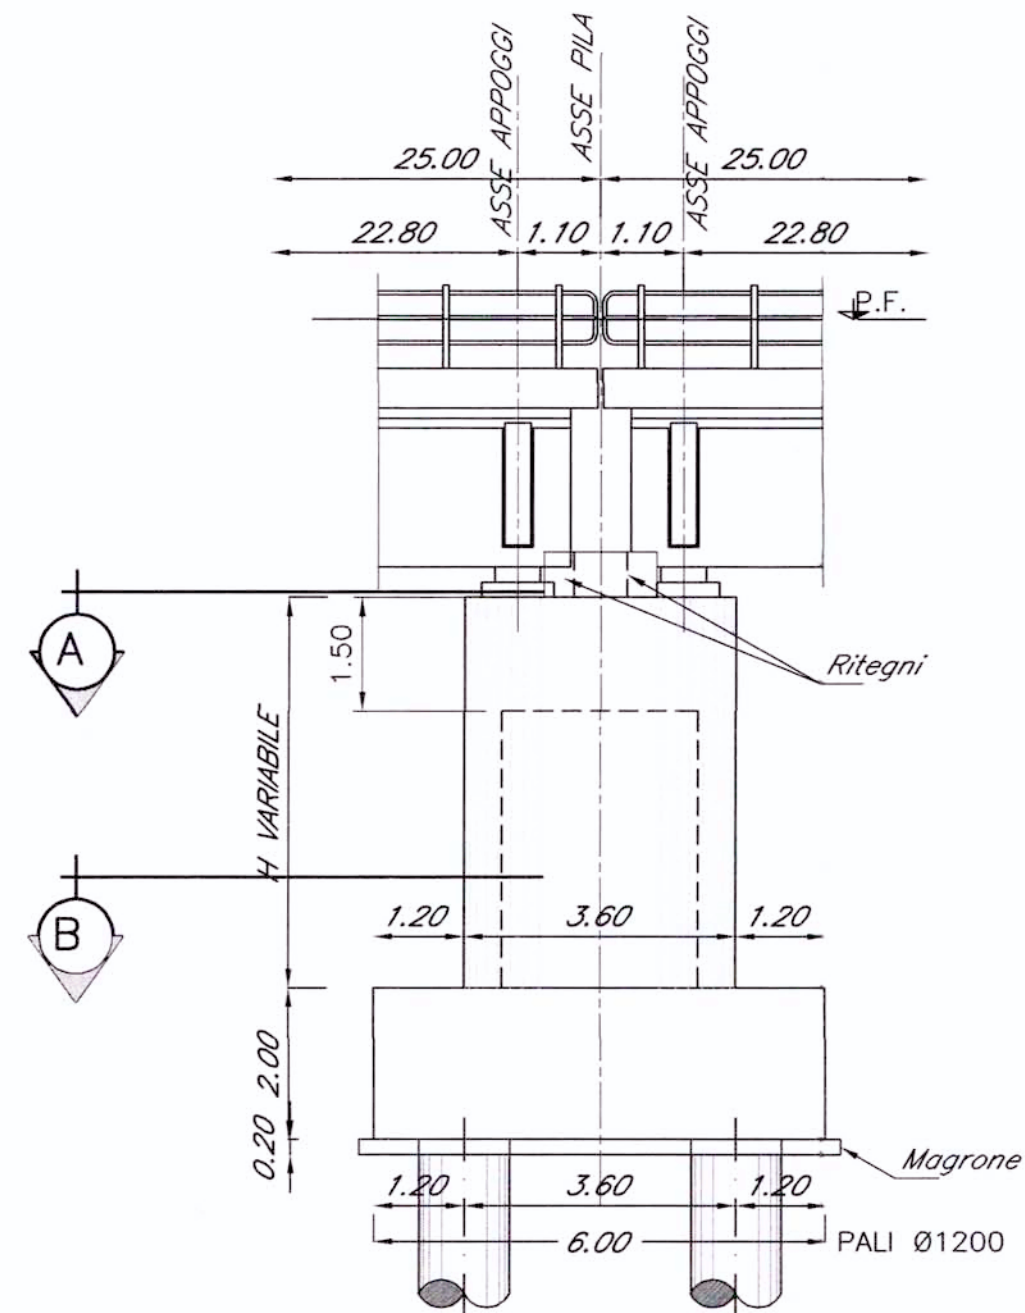


PROSPETTO TRASVERSALE
Scala 1:100

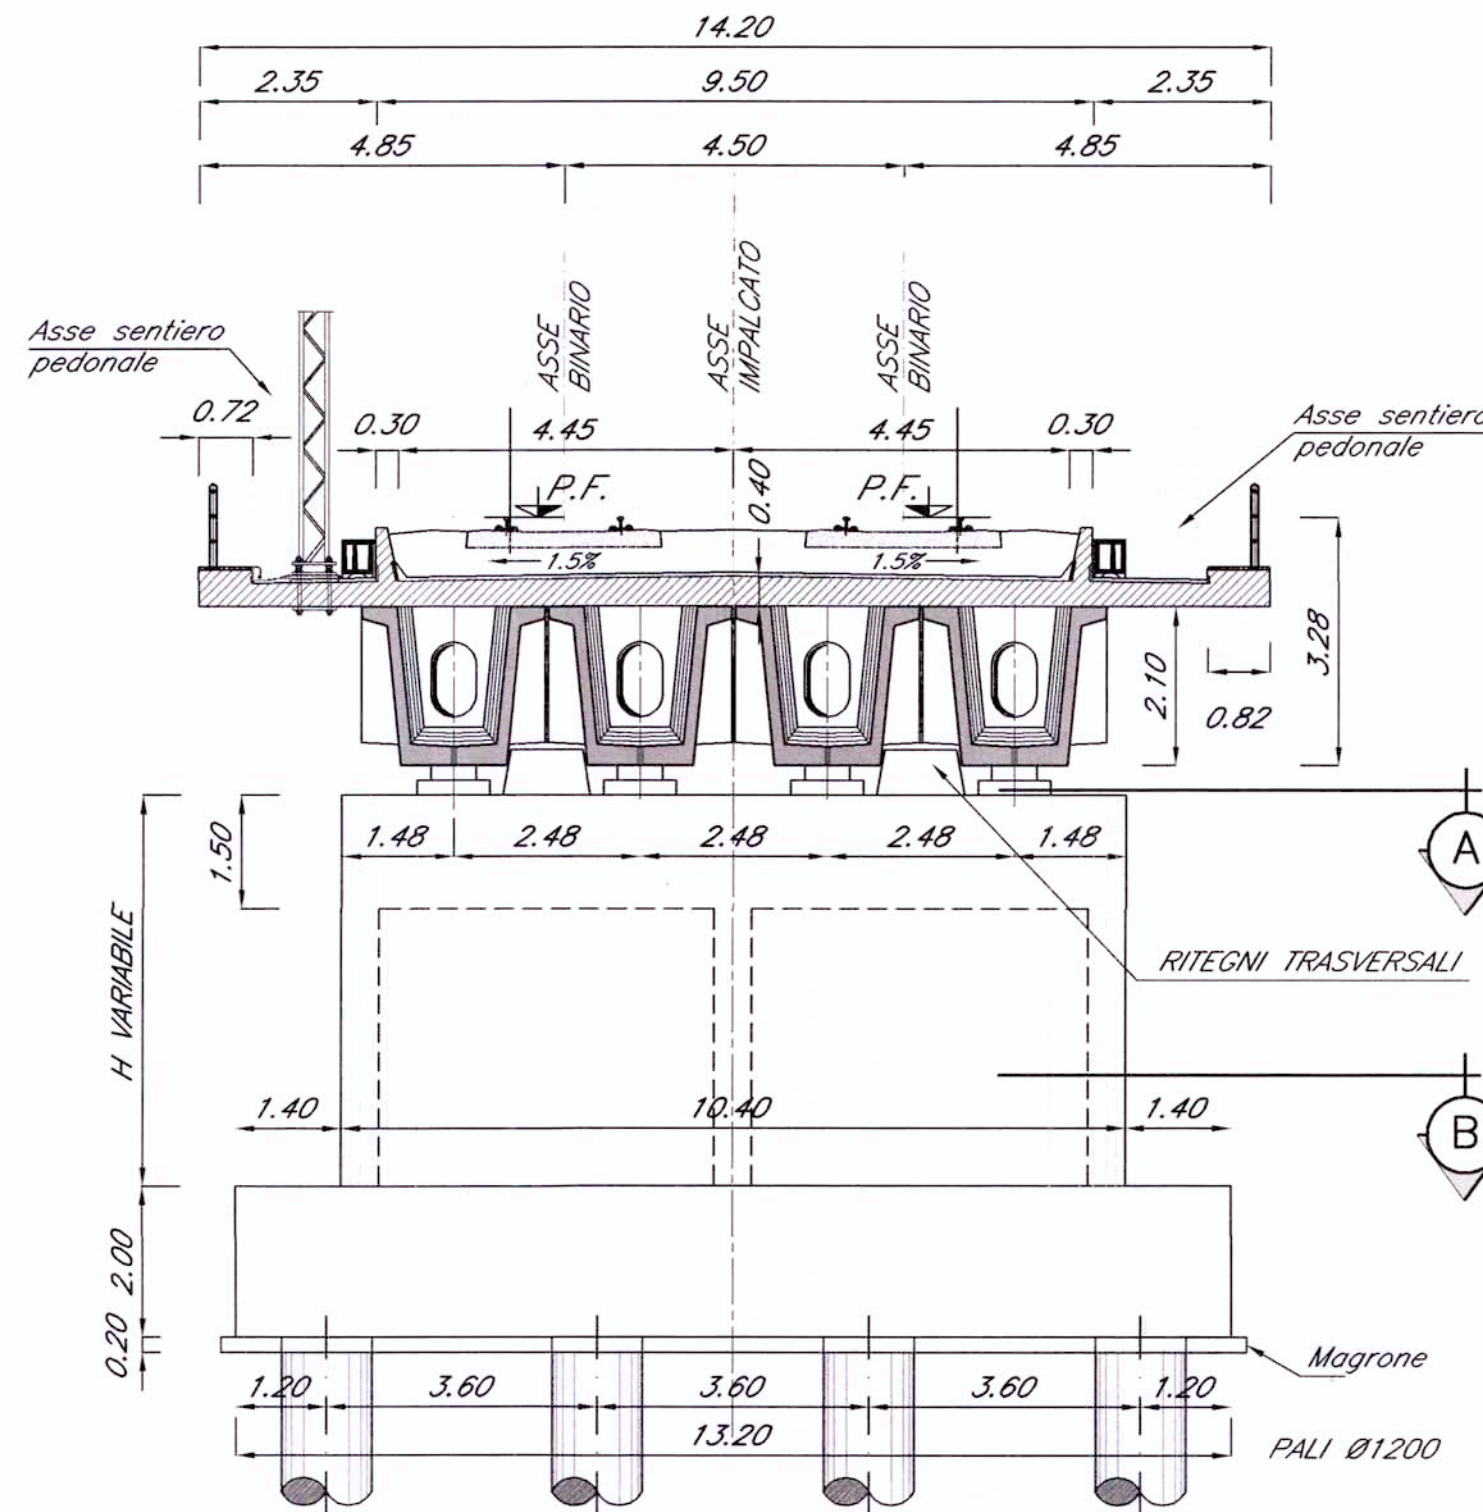

N.B.:
LE OPERE SONO PREDISPOSTE PER L'INSERIMENTO DELLE BARRIERE ANTIRUMORE (CFR. SEZIONI TIPO). SI RIMANDA AGLI ELABORATI RELATIVI ALLO STUDIO DI IMPATTO AMBIENTALE PER LA POSIZIONE E PER L'ALTEZZA DELLE BARRIERE

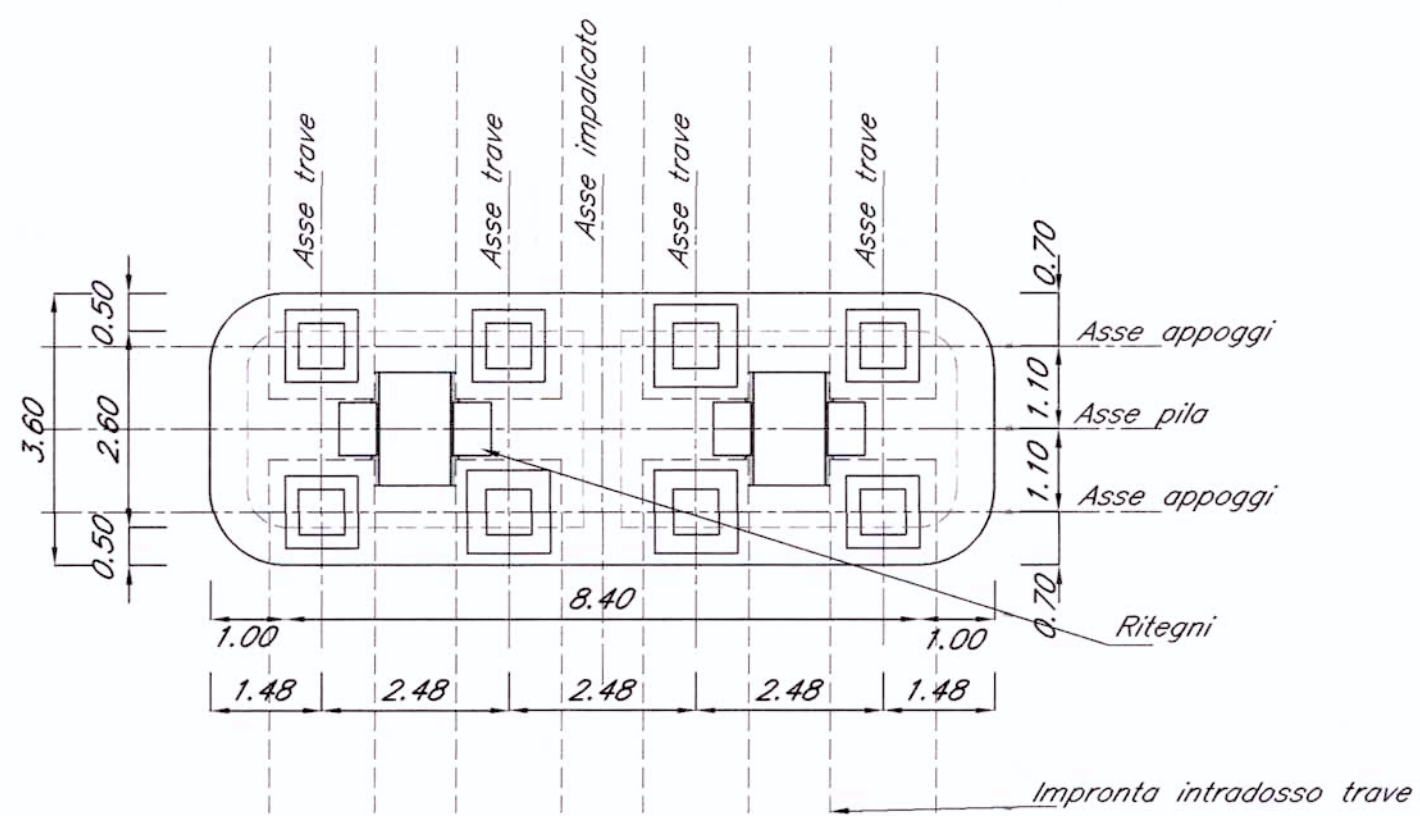

PIANTA PULVINO A-A
Scala 1:100

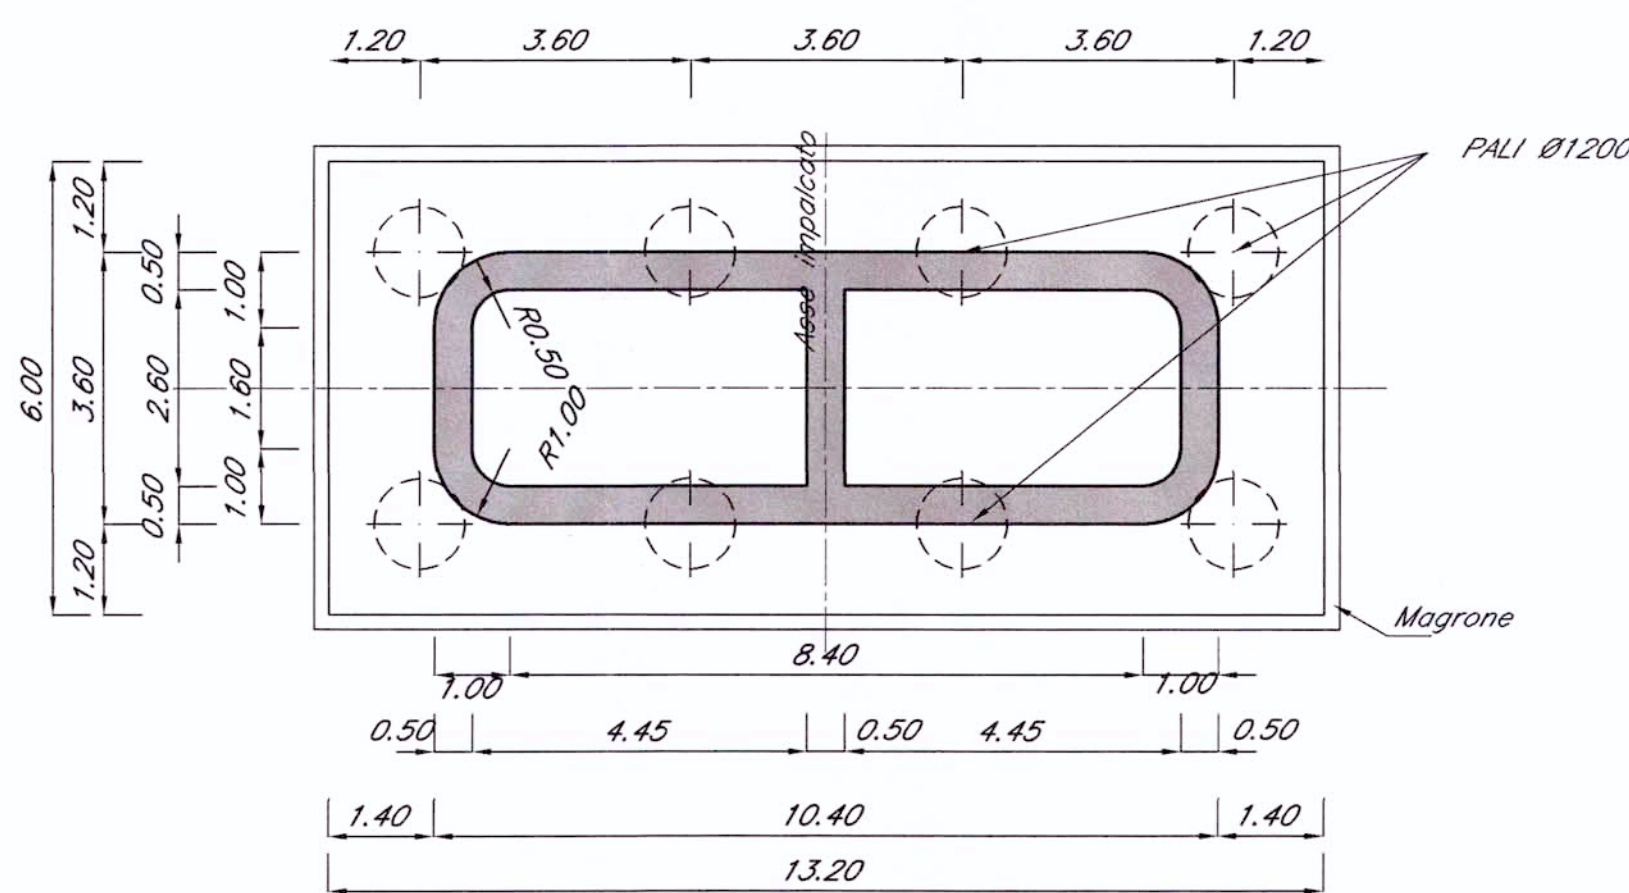

PIANTA SPICCATO PILA B-B
Scala 1:100

COMMITTENTE:

PROGETTAZIONE:

U.O.: STRUTTURE
PROGETTO PRELIMINARE

NUOVA LINEA AVI/AC VENEZIA - TRIESTE
TRATTA PORTOGRUARO - RONCHI DEI LEGIONARI

Opere d'arte
Tipologico pila per impalcati in C.A.P. - L= 25,00 m

SCALA:
1:100

COMMESSA	LOTTO	FASE	ENTE	TIPO DOC.	OPERA/DISCIPLINA	PROGR.	REV.
L346	00	R	09	BA	V10005	001	A

Revis.	Descrizione	Redatto	Data	Verificato	Data	Approvato	Data	Autorizzato	Data
A	Emissione Esecutiva	A. Ingletti	29.10.2010	A. Ferra	02.11.2010	D. Fochesato	03.11.2010		

File: L34500R09BAVI0005001A.dwg n. Etab 272

